



2. HÆÐ

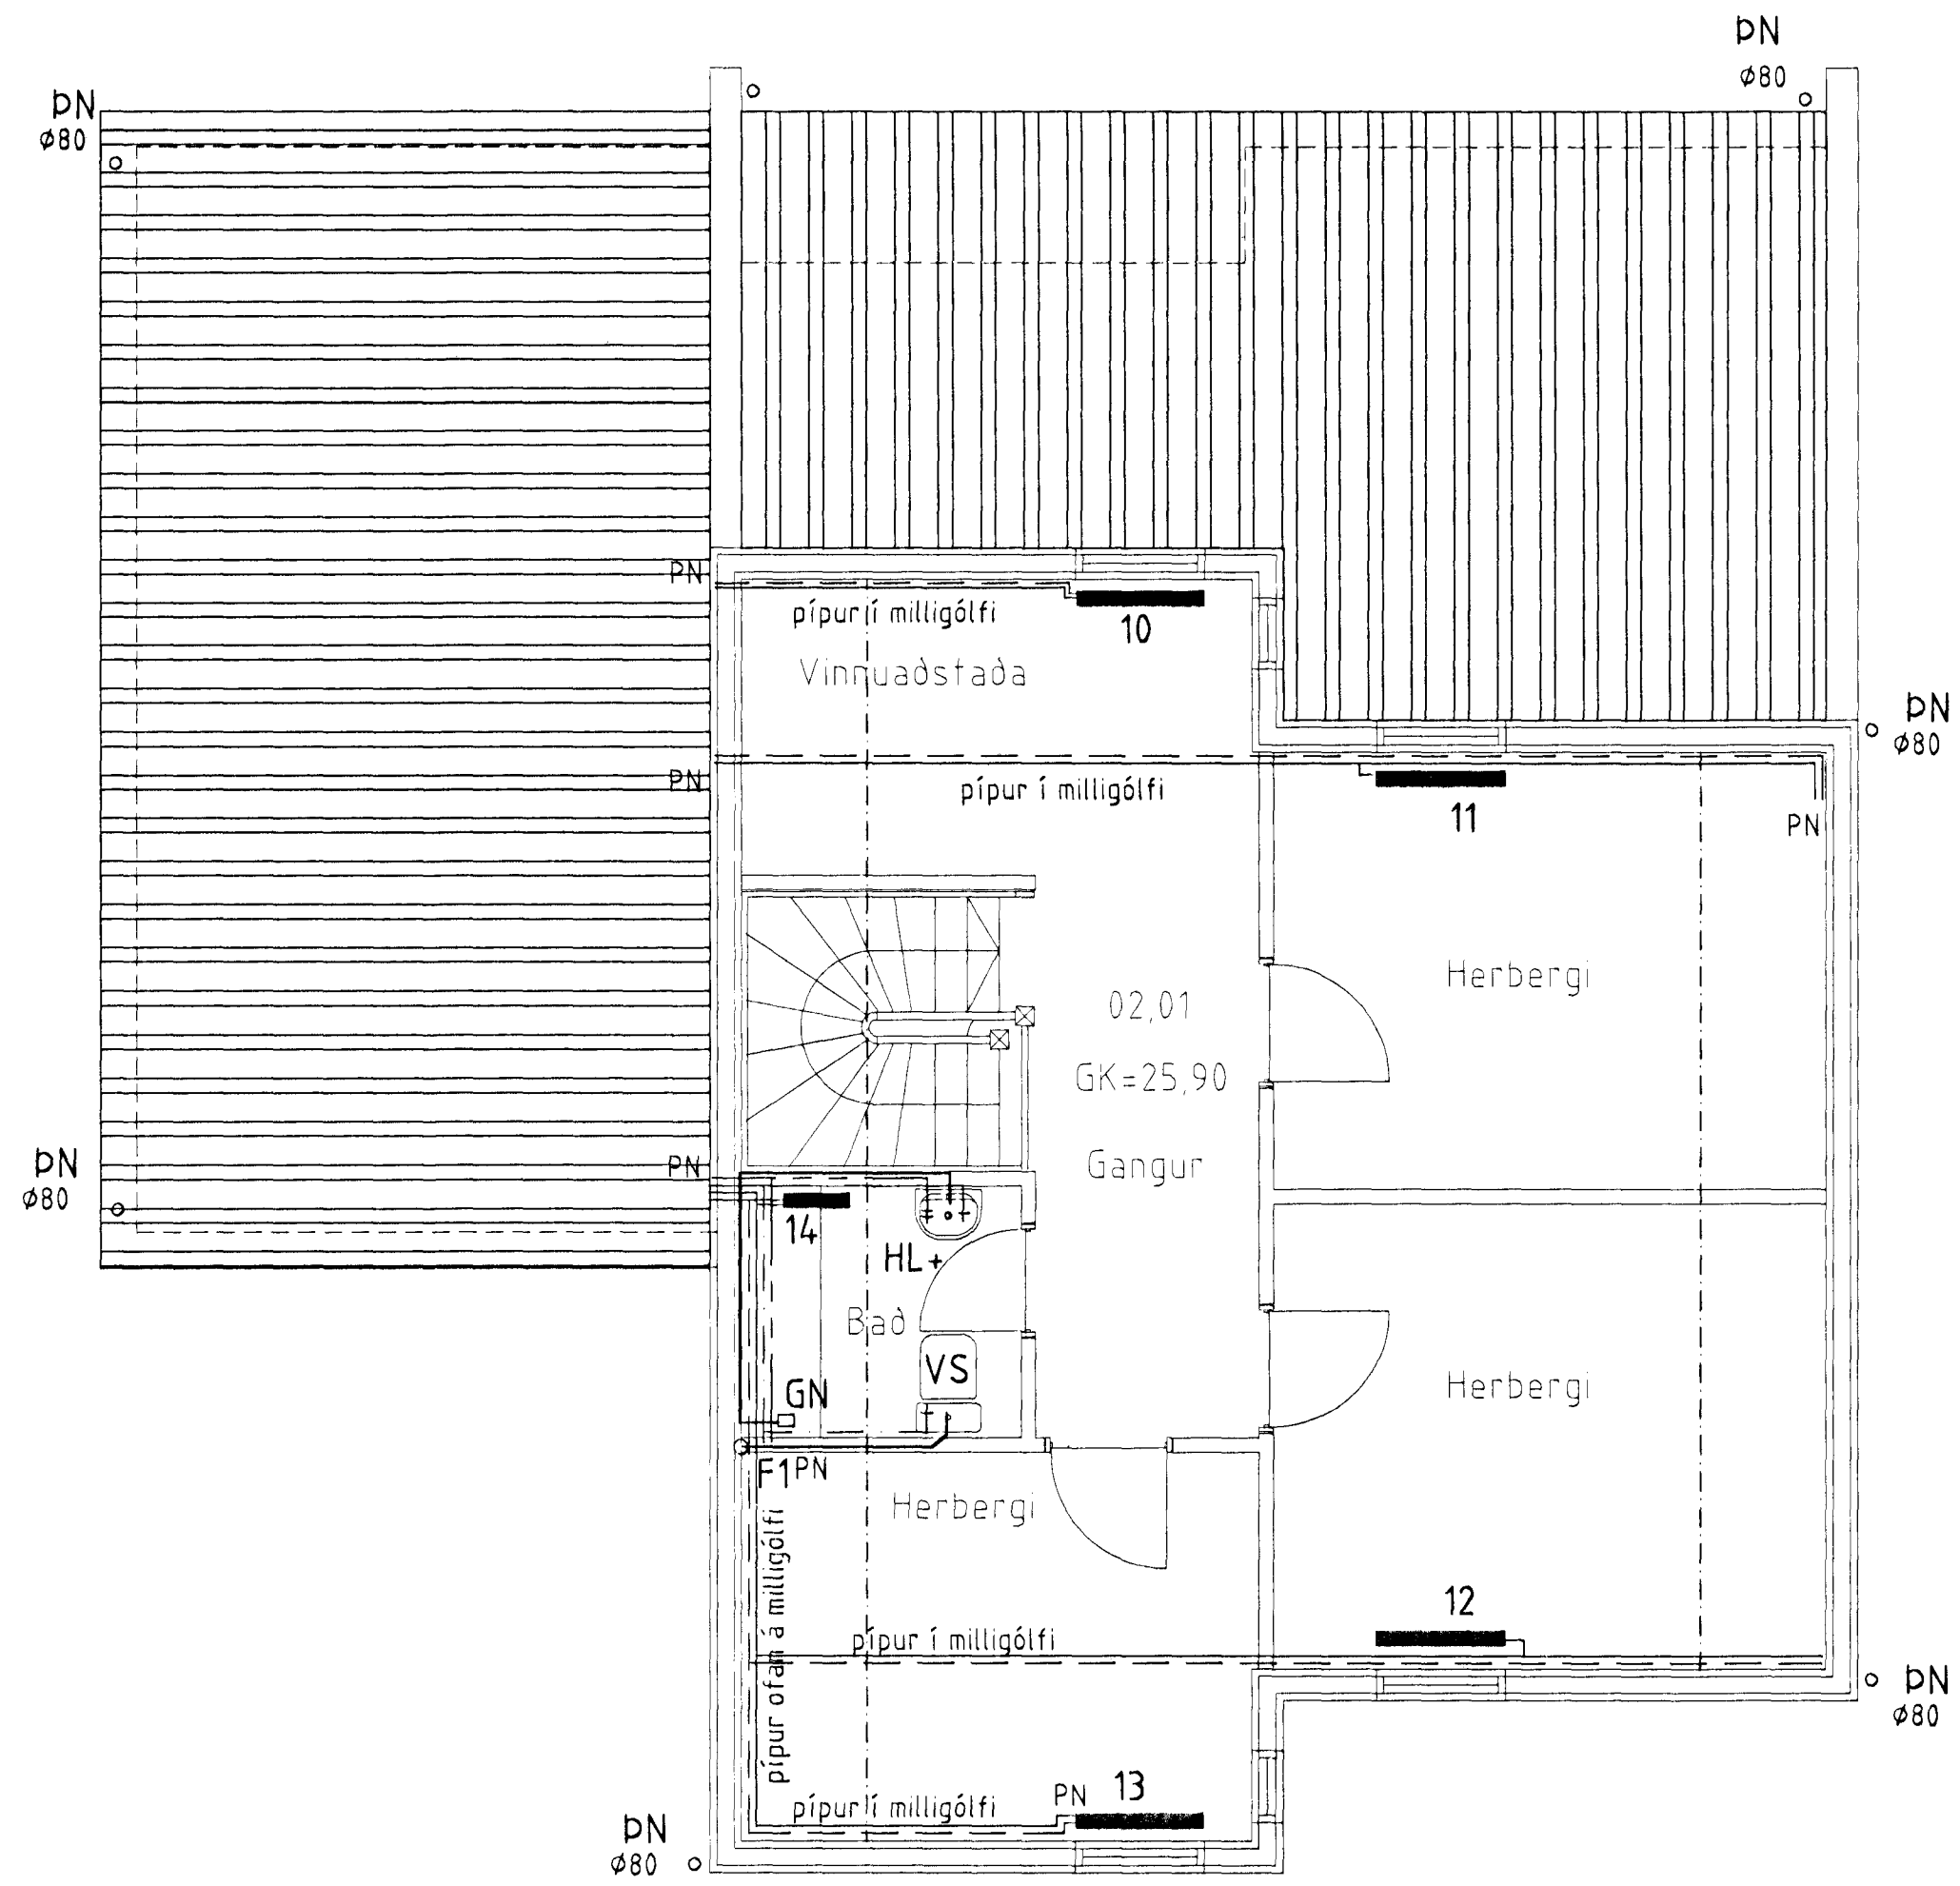


SNIÐ Í GÓLFGEISLA

Mkv. 1:20

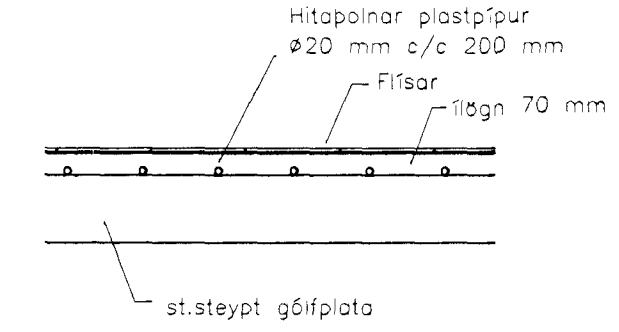

TENGIMYND GÓLFGEISLA

Mkv. enginn

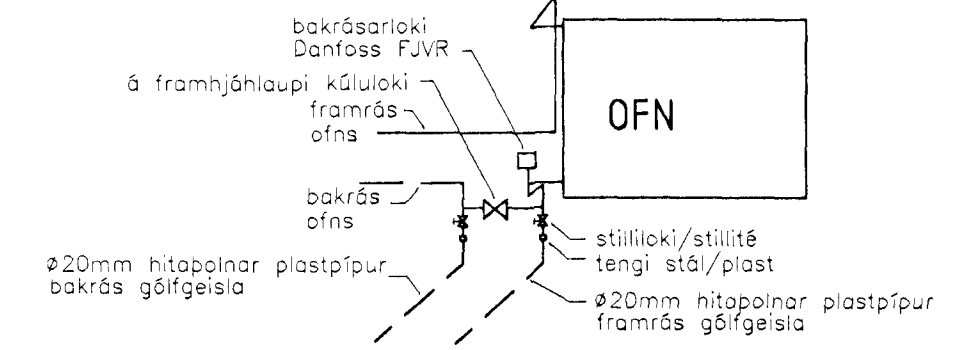

Sigurbjartur Halldórsson

I				EINAR EINARSSON TÆKNIFRÆÐINGUR, STRANDGATA 28, 3. HÆÐIN kennitala 1510504769, sími 5650788 TEIKN NR. 303 KJÓAHRAUN 2 HITA- OG VATNSLAGNIR GRUNNMYND 2. HÆÐ Mkv. 1:50 DAGS. APRIL 1998
H				
G				
F				
E				
D				
C				
B				
A				
DAGS.	BREYTING	SAMP.		