


Lariðk samþykkt 18.13 1999.
 43 RAFVÉTU HAFNARFJÓRDAS
 Birgir Dósbjörk.

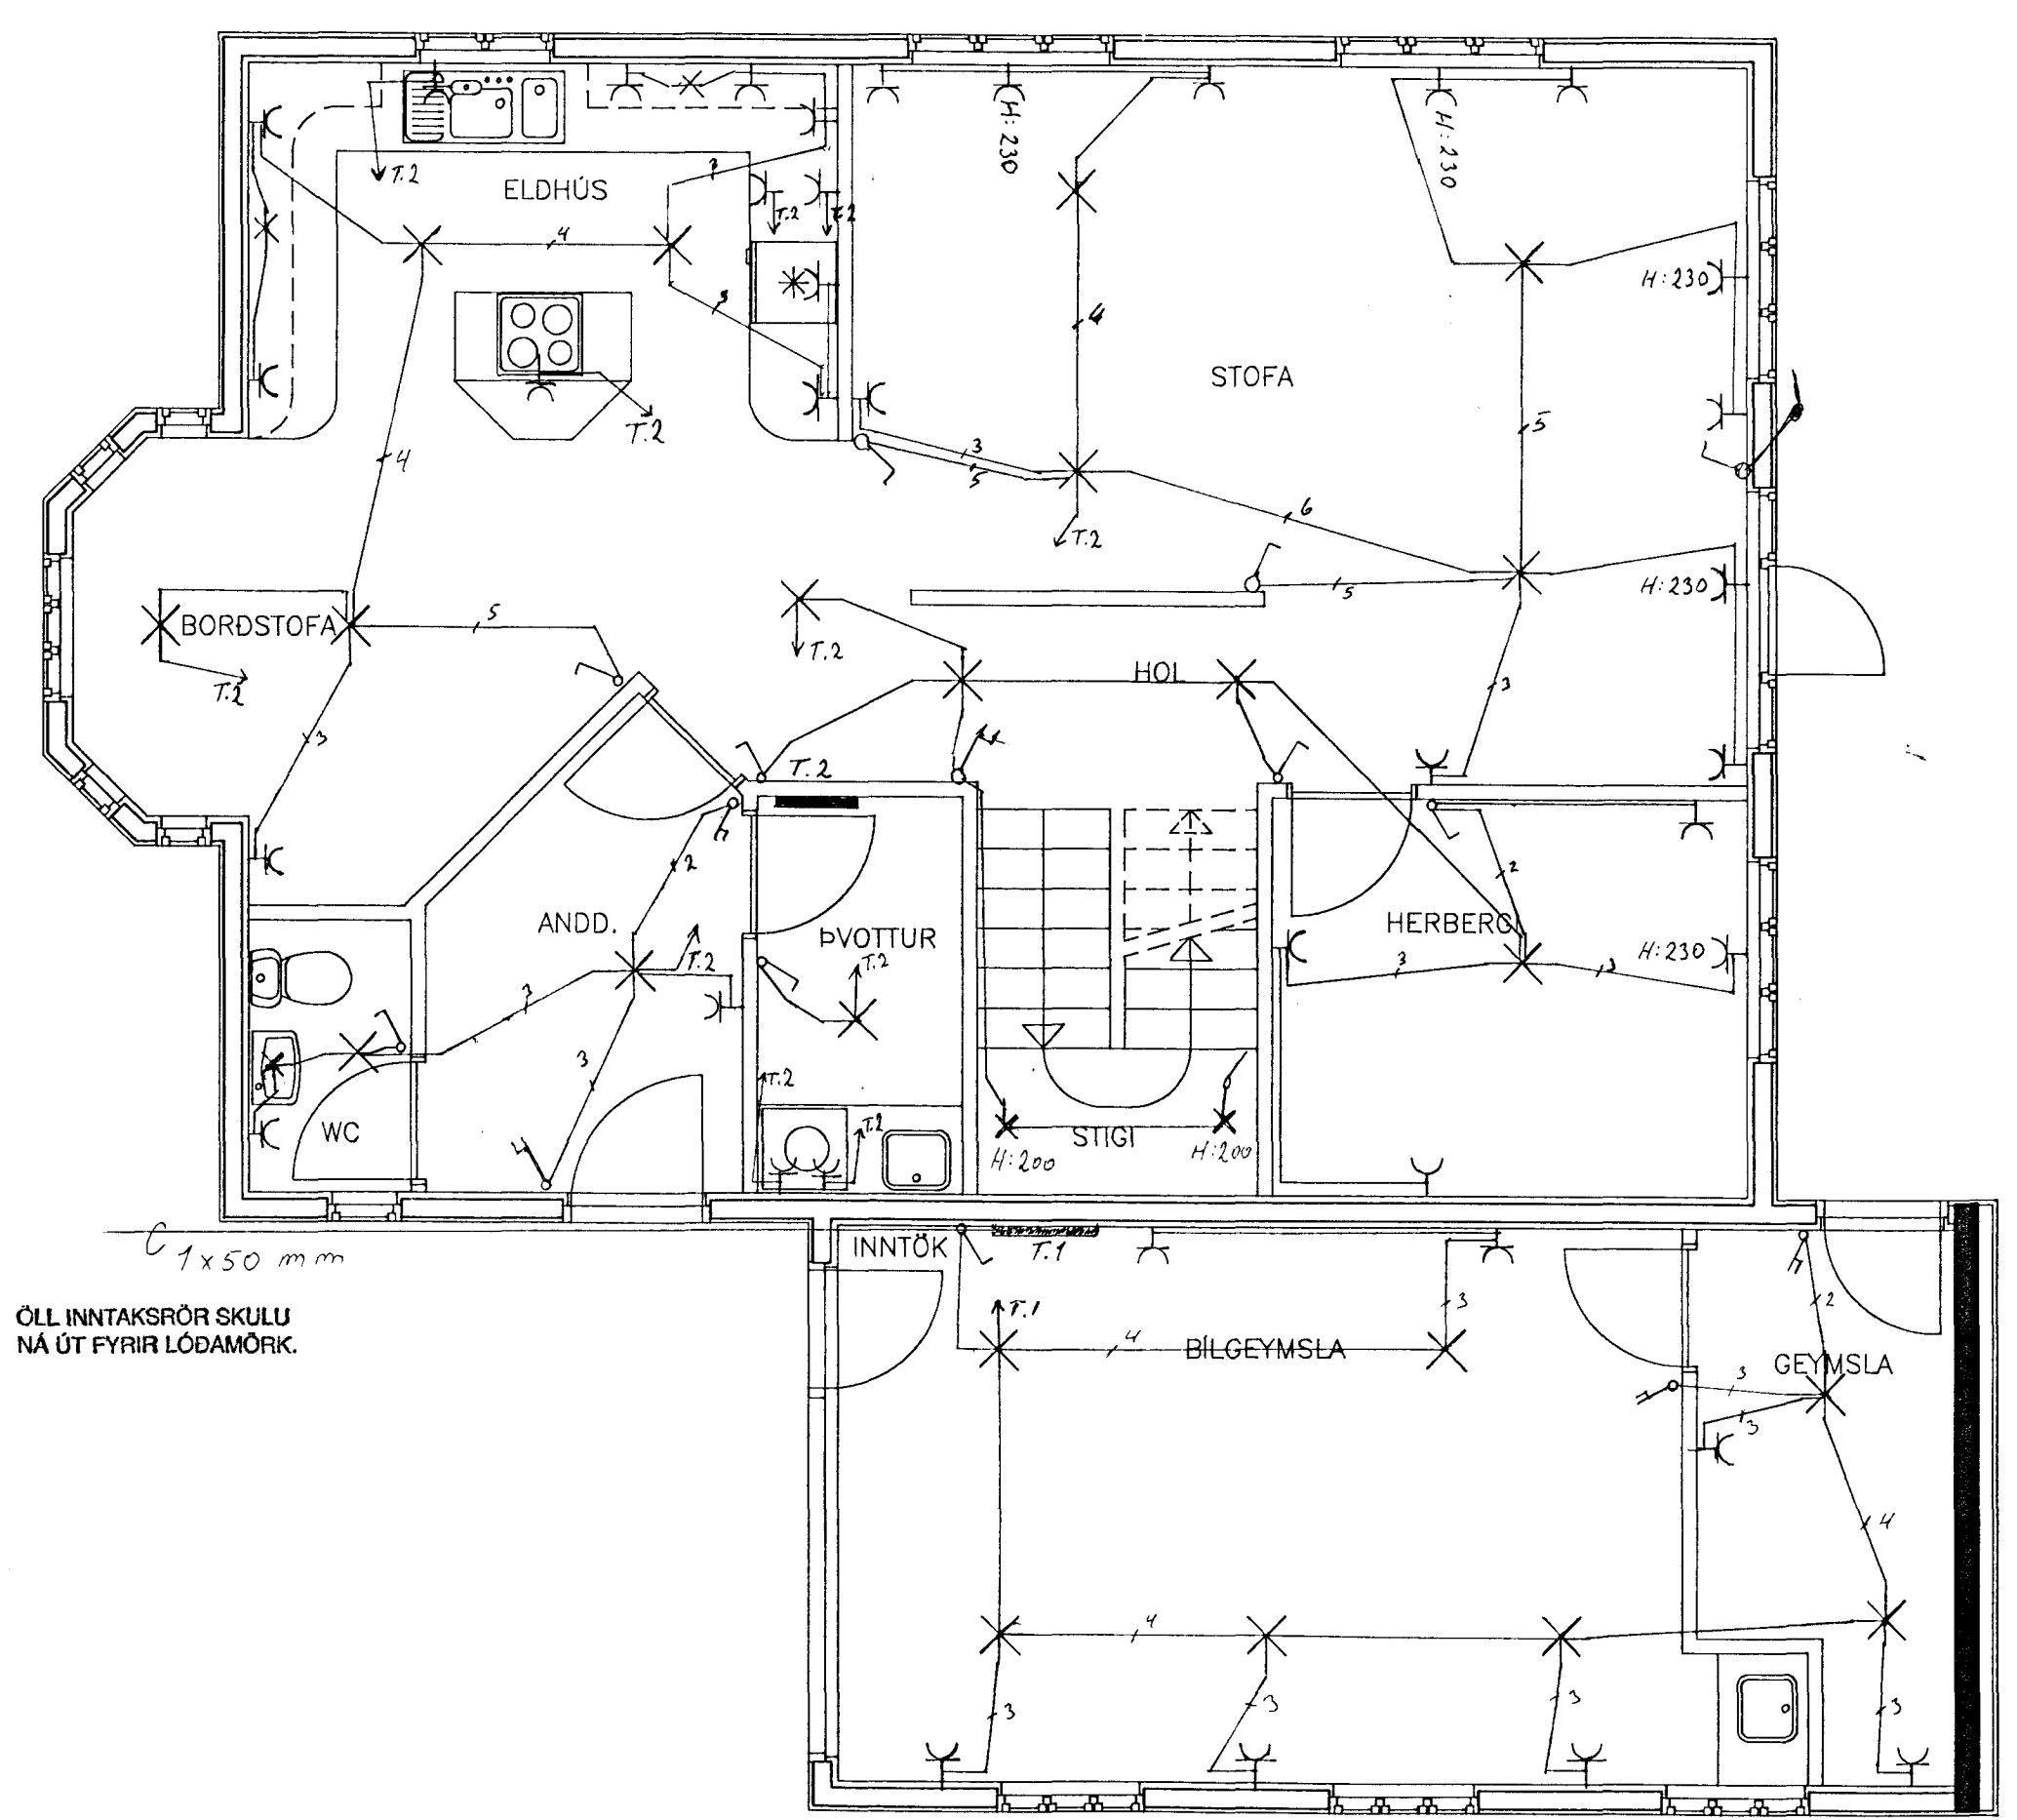

ÖLL INNTAKSRÖR SKULU NÁ ÚT FYRIR LÖÐAMÖRK.

C 1x50 mm

3510

VERK:	KJÓAHRAUN 3	DÁBS:	12-06-1998
	HAFNARFJÓRÐI	HANNAÐ:	Ragnar
		YFIRFARIÐ:	Ragnar
	RAFLOBN 1. HÆÐ	KVARÐI:	1:50
	Ragnar Þorbjörnsson		