





Sampykkt þann

01 APR. 1998

Byggingafulltrúinn í Hafnarfirði  
Erlendur Hjálmarsson

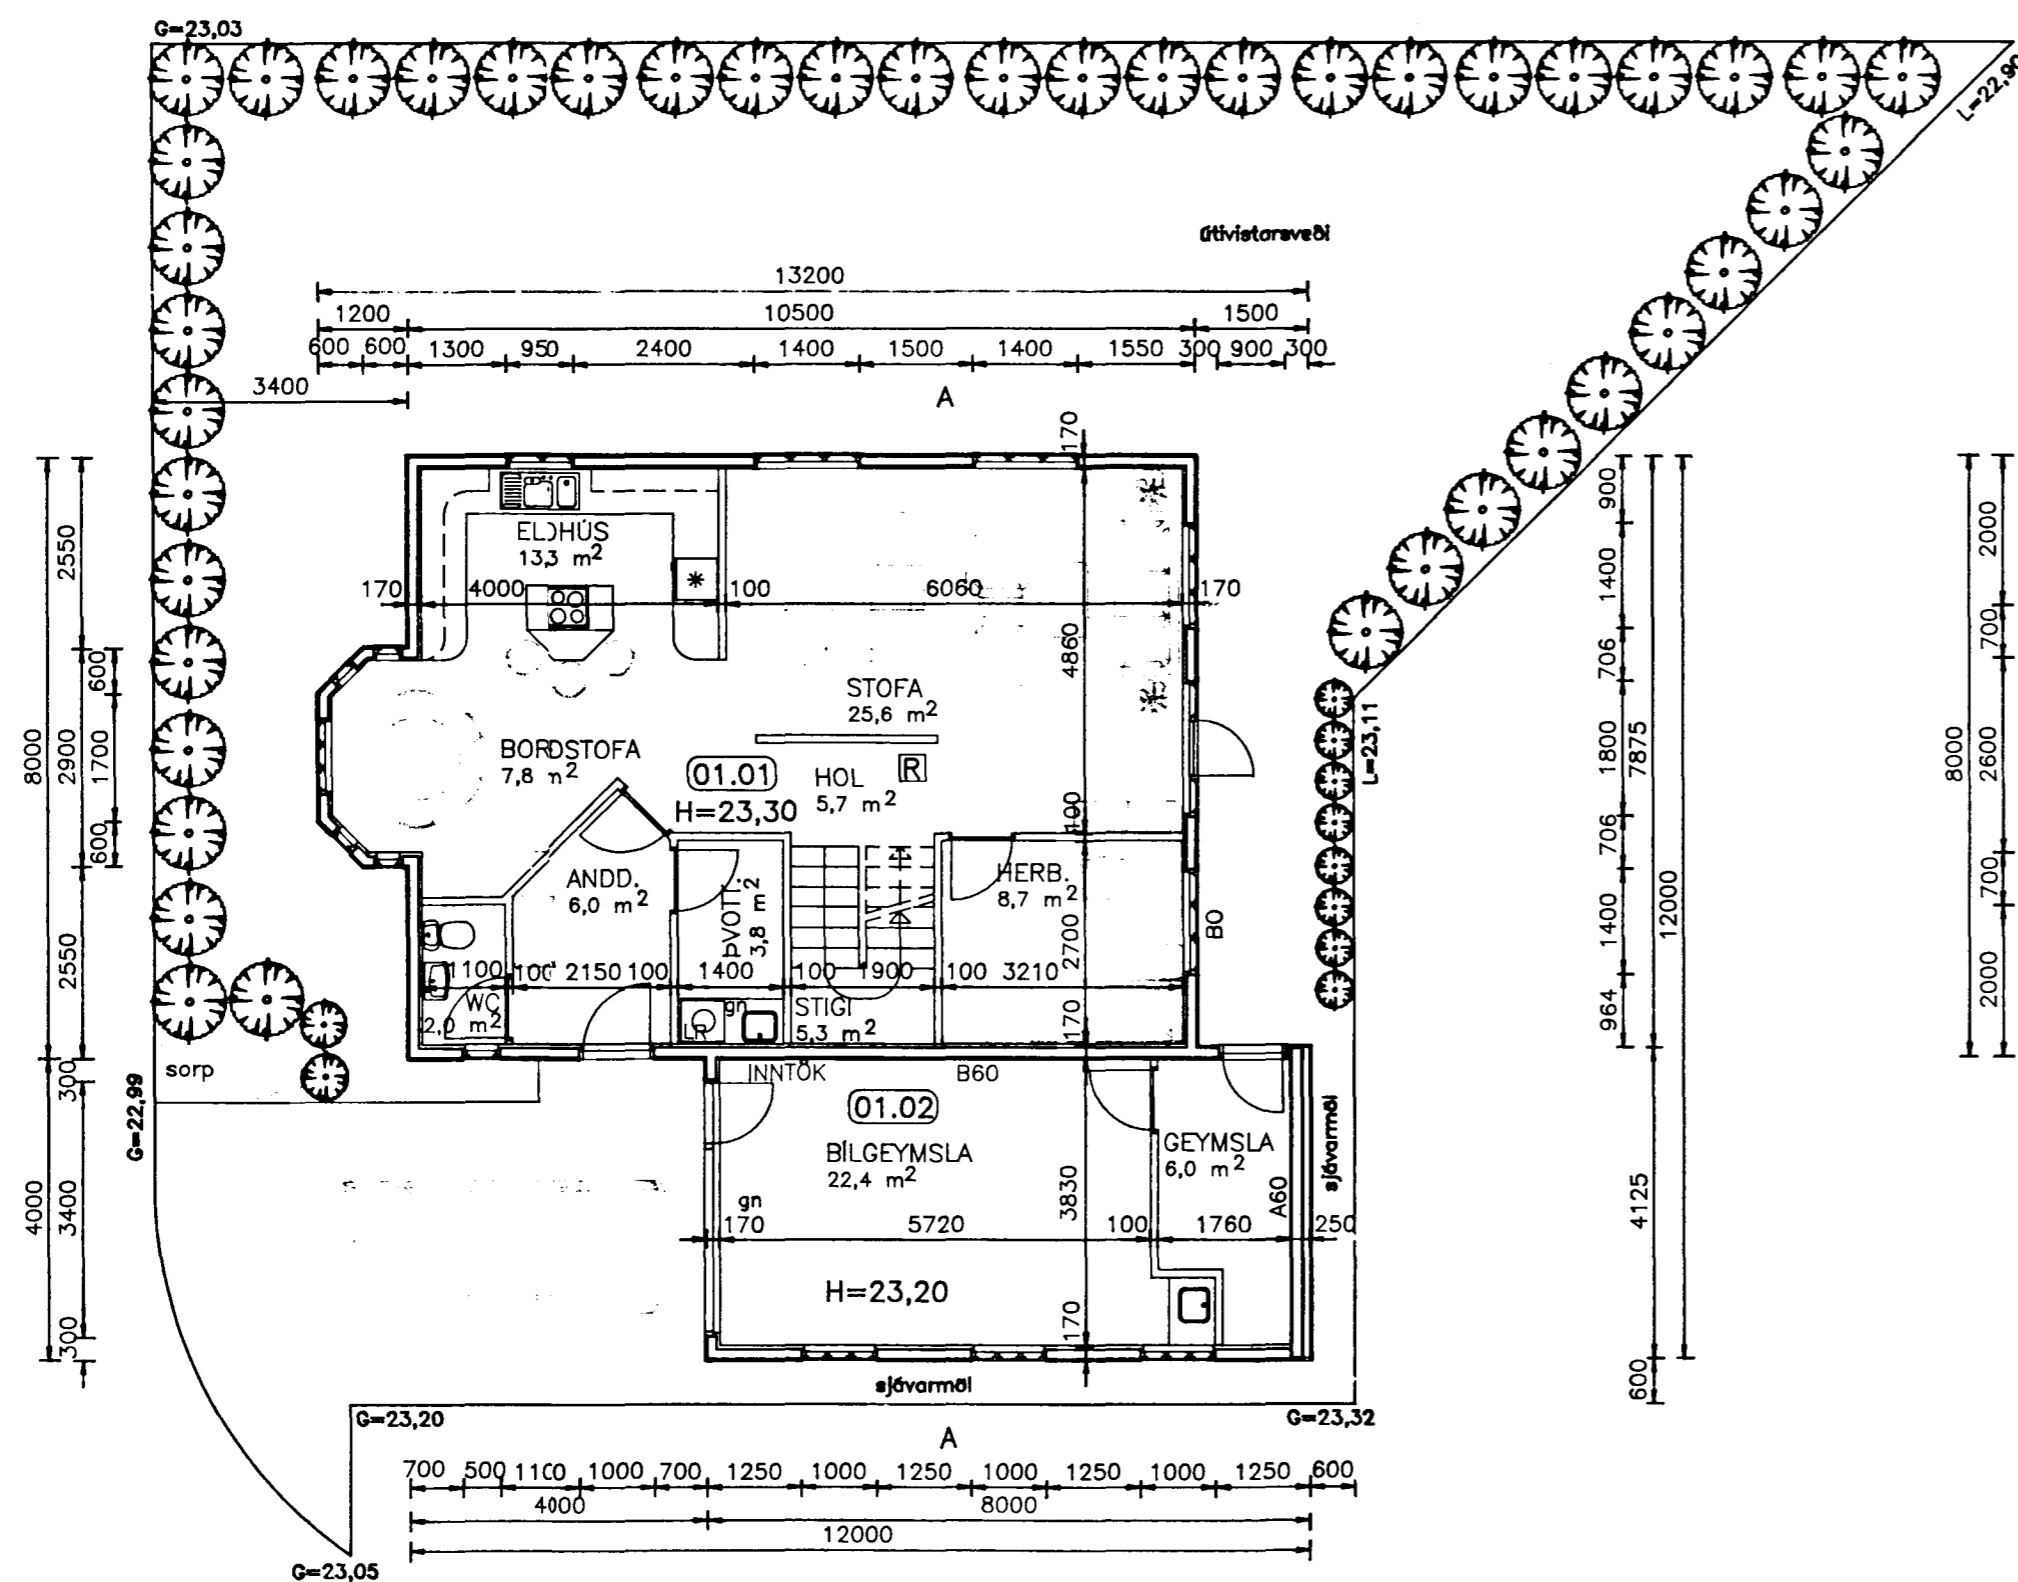

GRUNNMYND NEDRI HÆÐAR  
mkv. 1:100

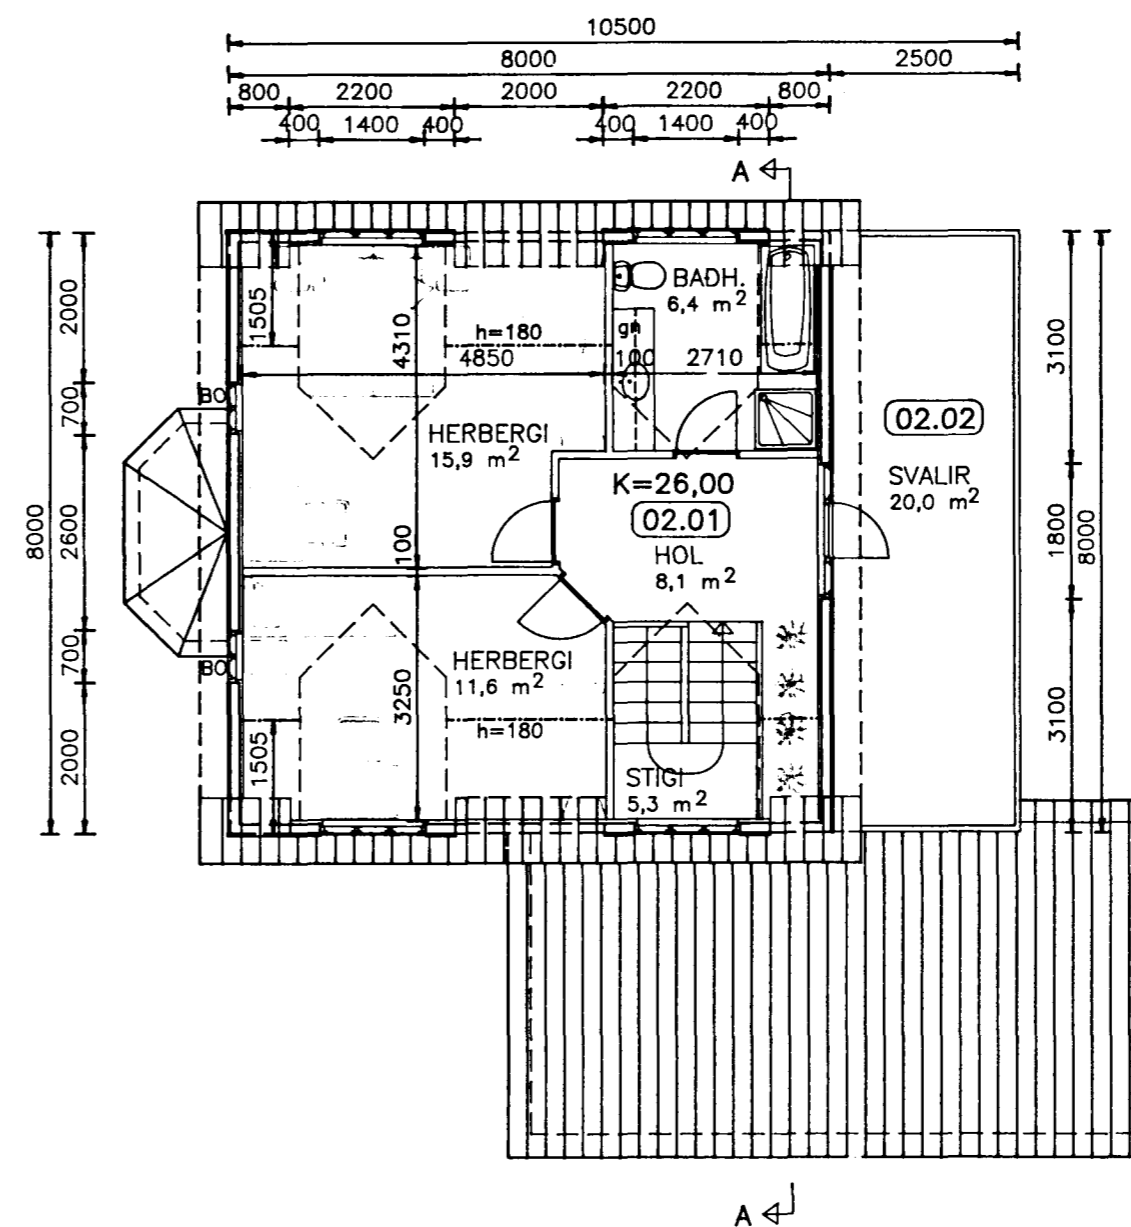

GRUNNMYND EFRI HÆÐAR  
mkv. 1:100

Br. nr.	Dags.	Af.	Breyting
(A)	27.03.98	þF	Málsetning ofl. 6 efri hæð.
(B)			
(C)			
(D)			

**TEIKNISTOFAN  
TORGID**  
RÁÐGJÖF - HÖNNUN - EFTIRLIT

ARMÚLI 36, 108 REYKJAVÍK, Sími 568-8866, FAX 568-8878  
Þorsteinn Friðbjólfsson, Magnús Þ. Guðmundsson,  
byggingateknifræðingur, innanhússarkitekt.  
Kt. 211055-5299 Kt. 240654-5559

### KJÓAHRAUN 3 HAFNARFIRÐI

Teikningarheiti: Grunnmyndir

Dags. 05.03.1998. Kvarði 1:100

Hannað þF Teiknað þF Samp. *[Signature]*

Verknr. 97-813 Teikn.nr. 102 Breyt.nr. A