




SNID B-B
mkv. 1:50

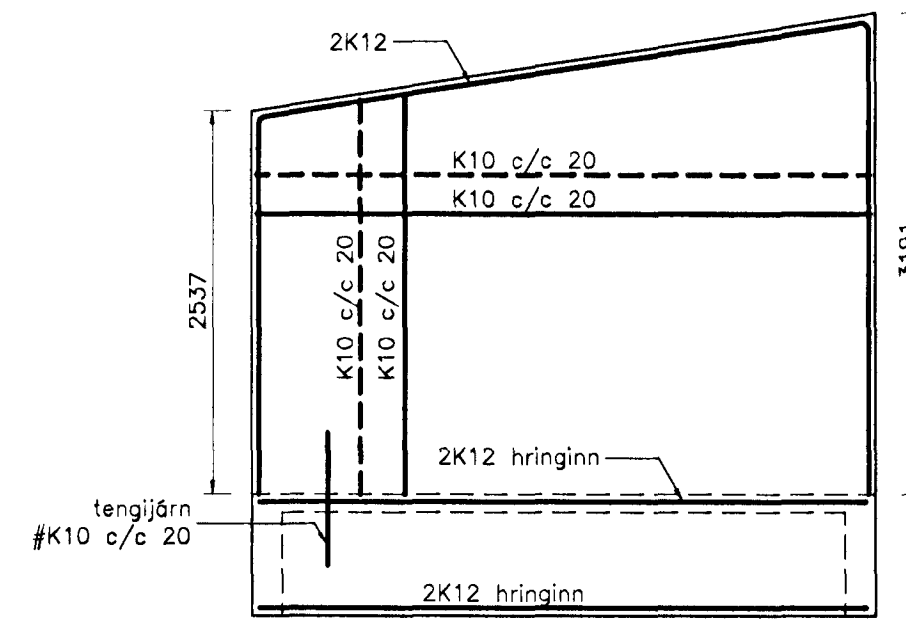

Járn í vesturvegg bílgeymslu
mkv. 1:50

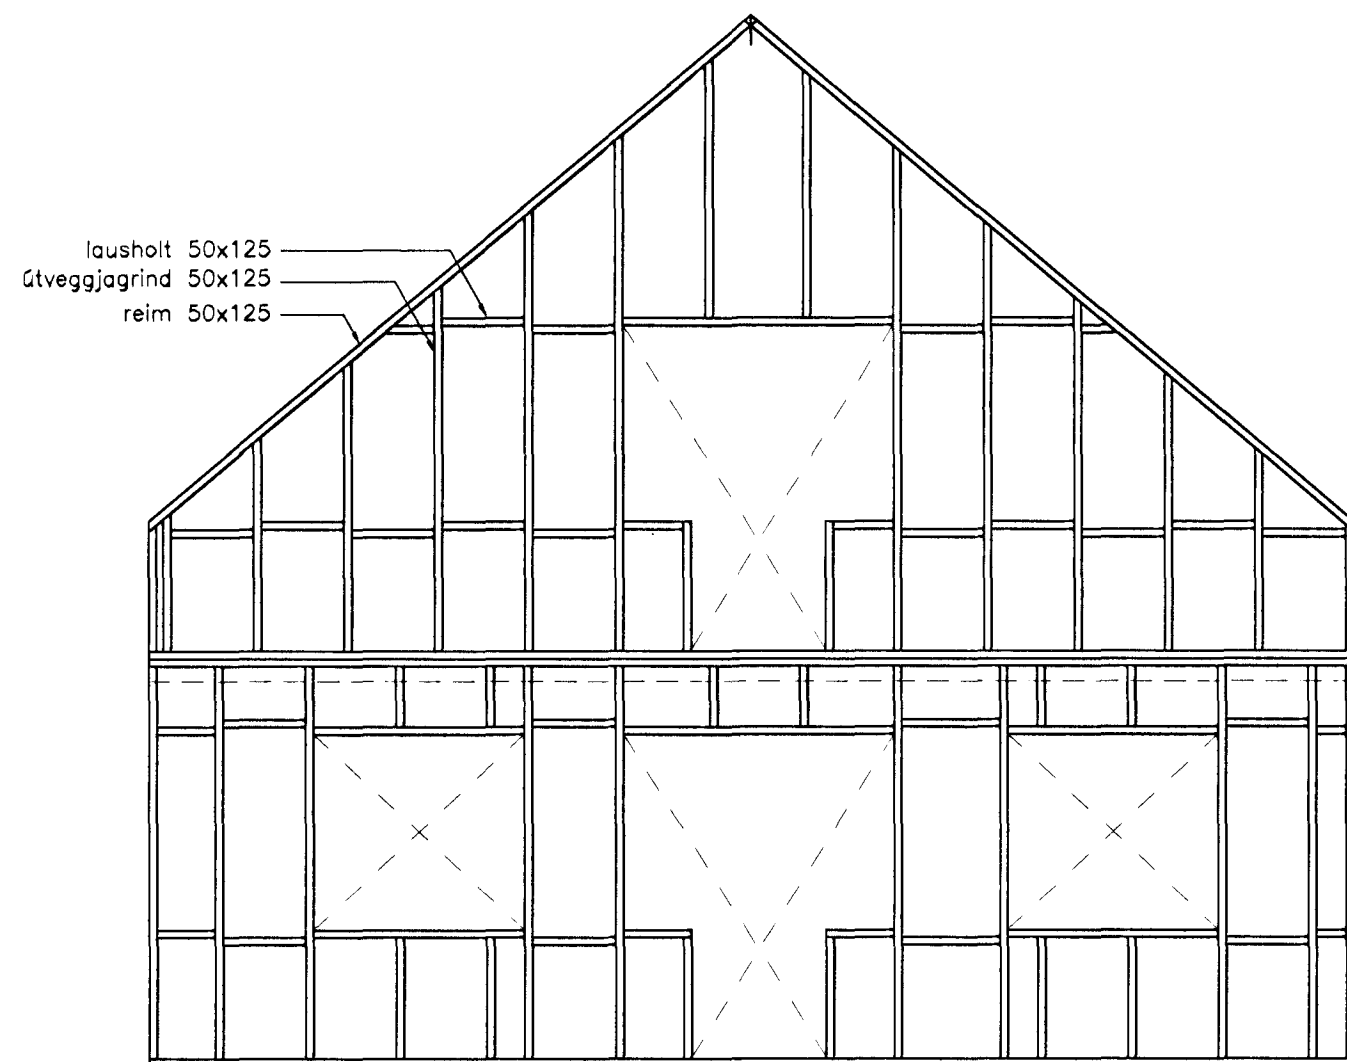

TIMBURGRIND, VESTLÆG HLIÐ
mkv. 1:50

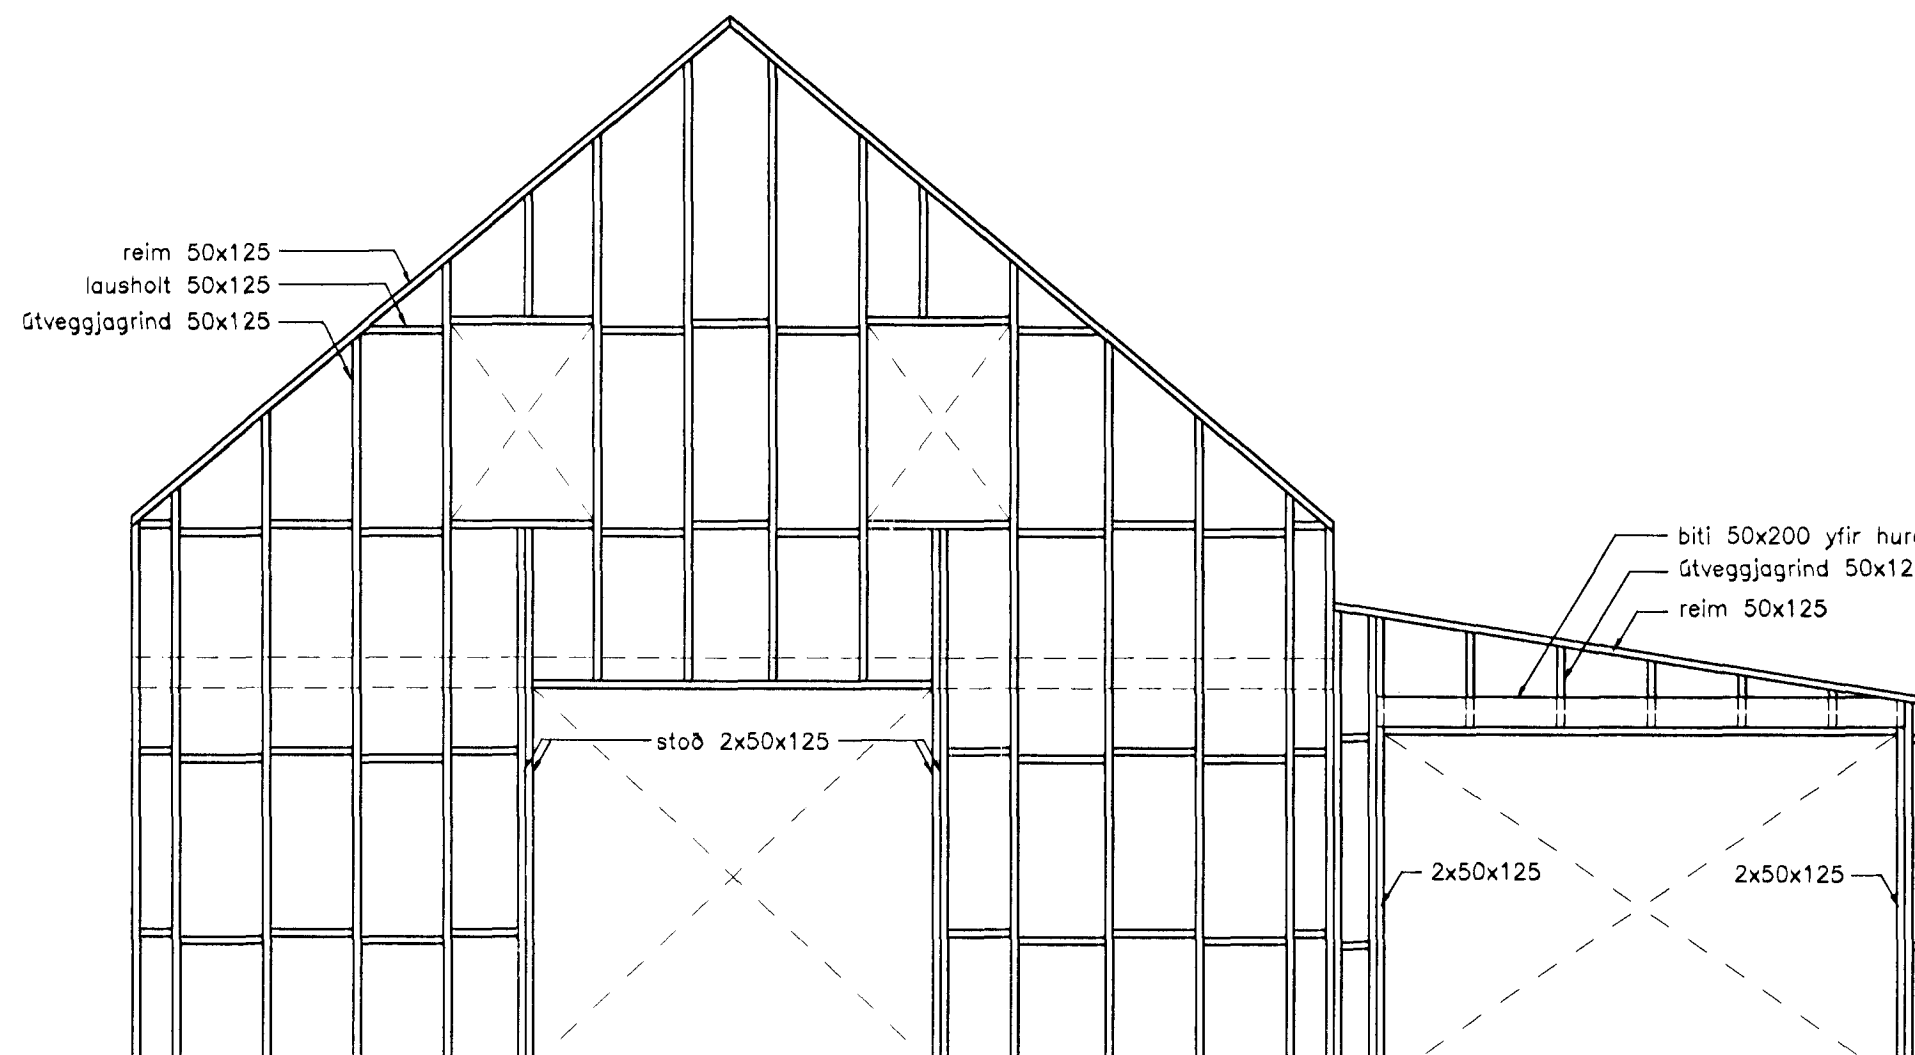

TIMBURGRIND, SUD-AUSTLÆG HLIÐ
mkv. 1:50



Br. nr.	Dags.	Af.	Breyting
(A)			
(B)			
(C)			
(D)			



**TEIKNISTOFAN
TORGIÐ**

RÁÐGJÖF - HÖNNUN - EFTIRLIT

ARMÚLI 36, 108 REYKJAVÍK, SÍMI 568-8866, FAX 568-8878
 Þorsteinn Friðbjófnsson, Magnús Þ. Guðmundsson,
 byggingateknifræðingur, innanhússarkitekt.
 Kt. 211055-5299 Kt. 240654-5559

**KJÓAHRAUN 3
HAFNARFIRÐI**

Teikningarheiti: Útveggjagrindur

Dags. 12.05.1998. Kvart. 1:50
 Hannað PF Teiknað PF Samþ. *[Signature]*
 Verknr. 97-813 Teikn.nr. 603 Breyt.nr.