



TIMBURGRIND, SÚÐ-VESTLÆG HLIÐ
mkv. 1:50

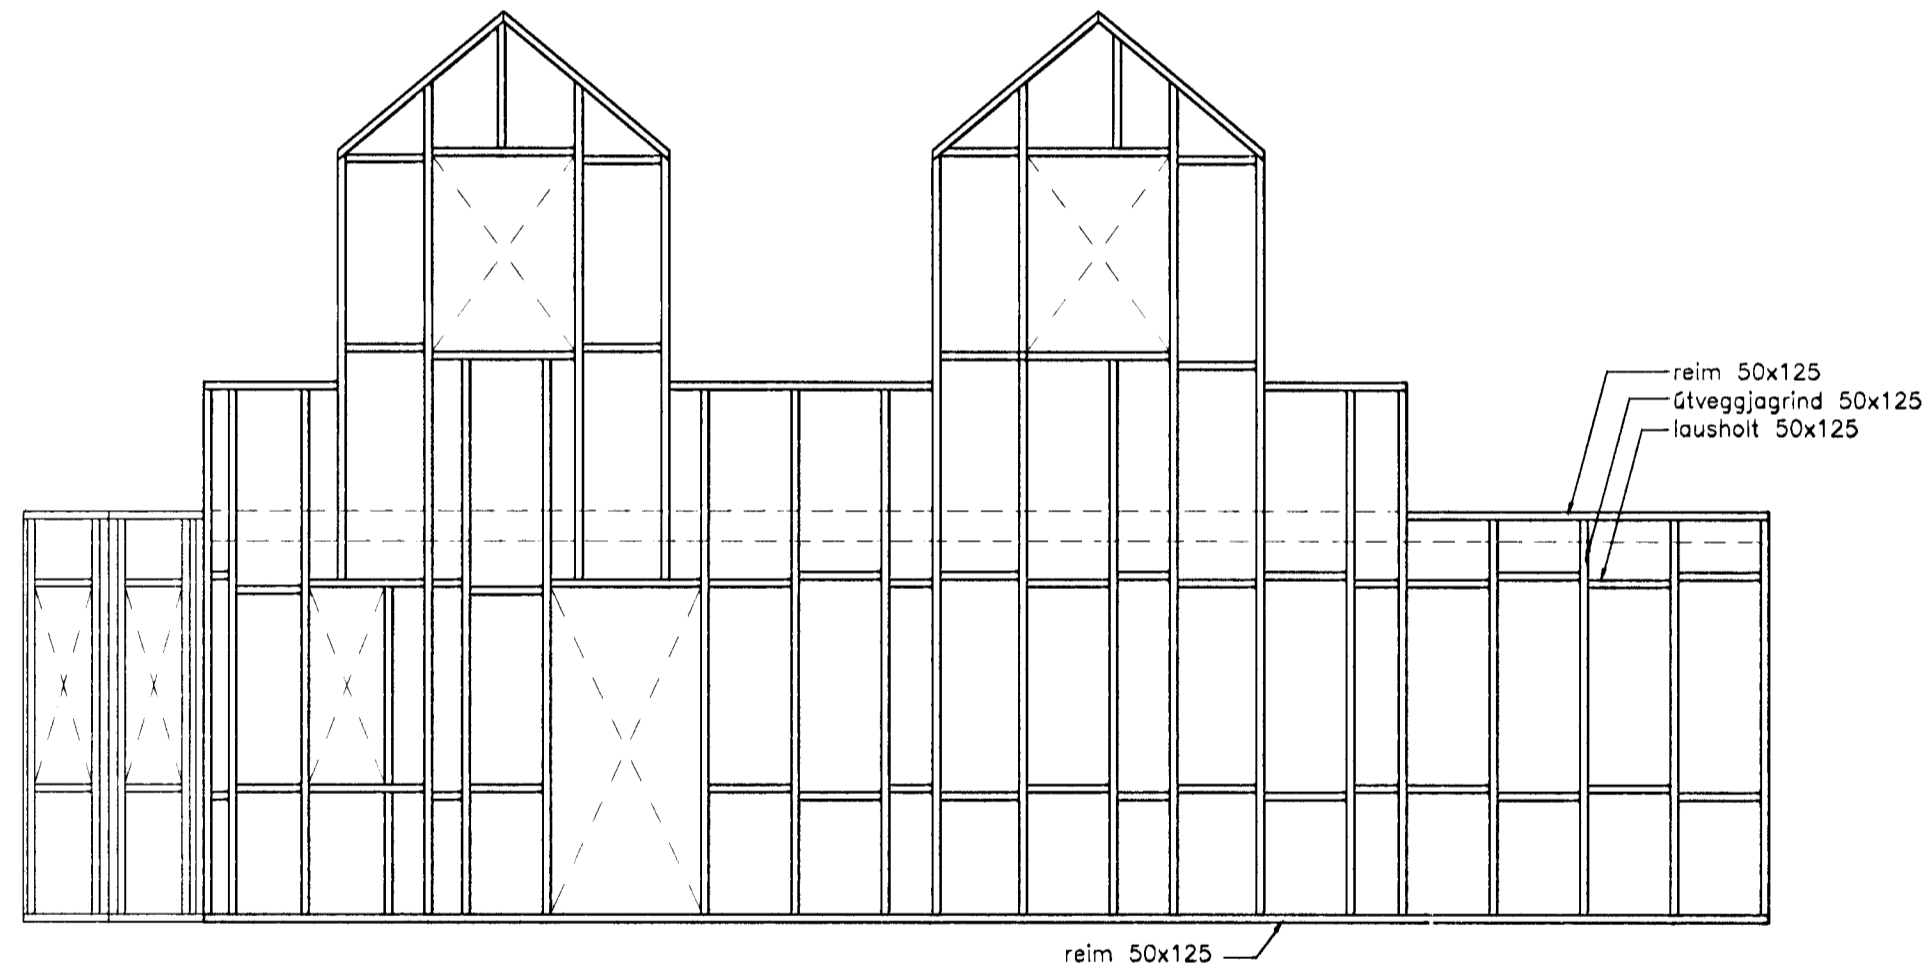

TIMBURGRIND, NORÐLÆG HLIÐ
mkv. 1:50

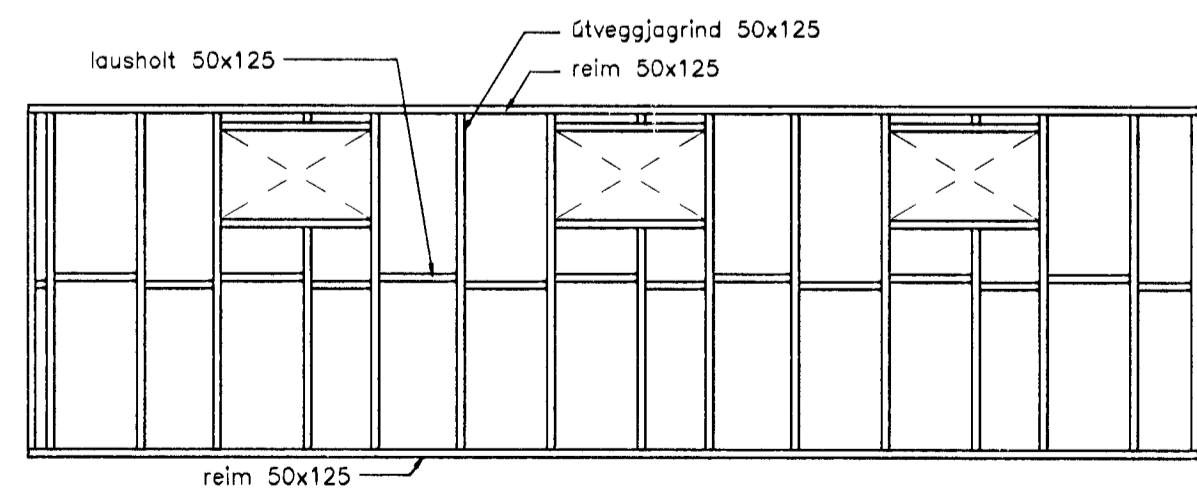

TIMBURGRIND, NORÐLÆG HLIÐ BÍLGEYMSLU
mkv. 1:50



Br. nr.	Dags.	Af.	Breyting
Ⓐ			
Ⓑ			
Ⓒ			
Ⓓ			

TEIKNISTOFAN
TORGID
RÁÐGJÖF - HÖNNUN - EFTIRLIT

ARMÚLI 36, 108 REYKJAVÍK, Sími 568-8866, FAX 568-8878
 Þorsteinn Friðbjólfsson, Magnús P. Guðmundsson,
 byggingateknifræðingur, innanhússarkitekt.
 Kt. 211055-5299 Kt. 240654-5559

KJÓAHRAUN 3
HAFNARFIRÐI

Teikningarheiti: Útveggjagrindur

Dags. 12.05.1998. Kvarði 1:50

Hannað ÞF Teiknað ÞF Samp. *[Signature]*

Verknr. 97-813 Teikn.nr. **604** Breyt.nr.