

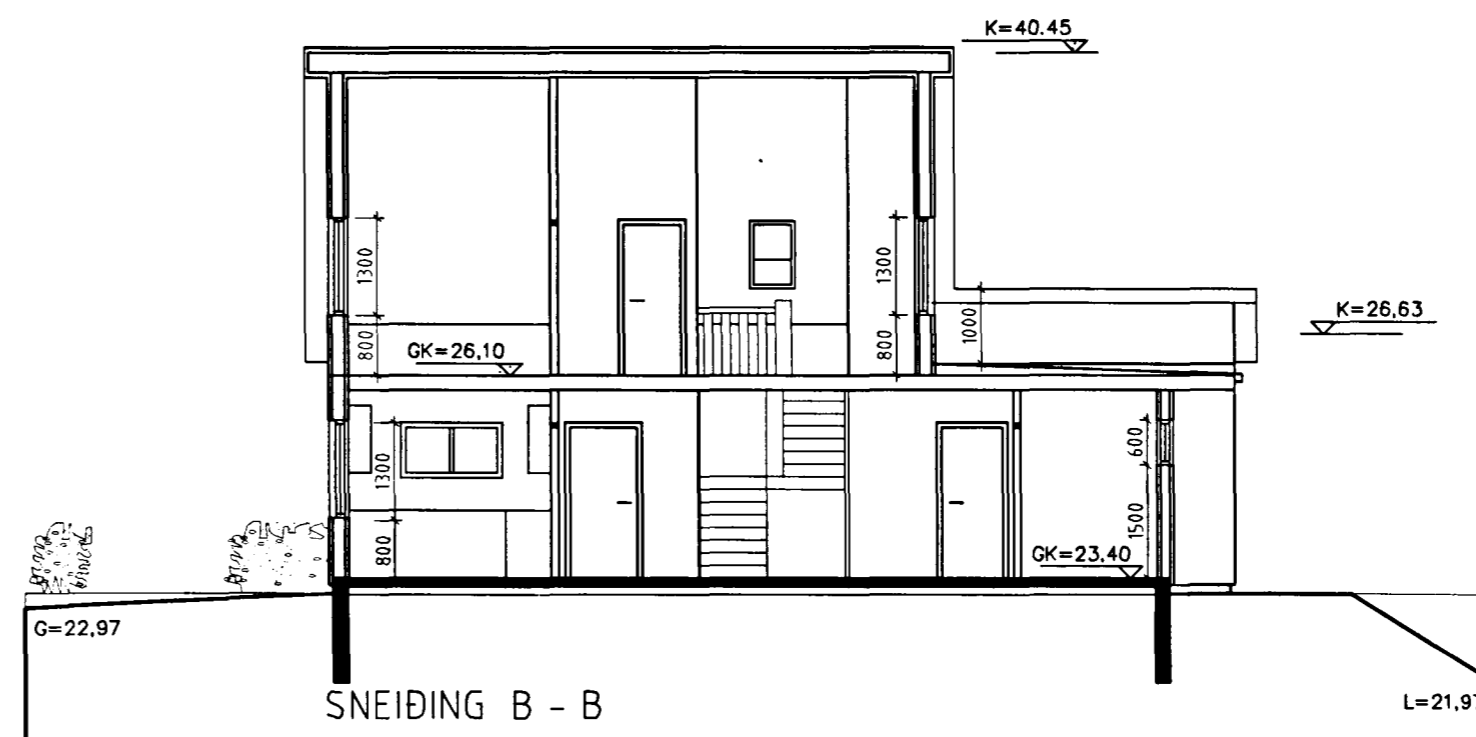
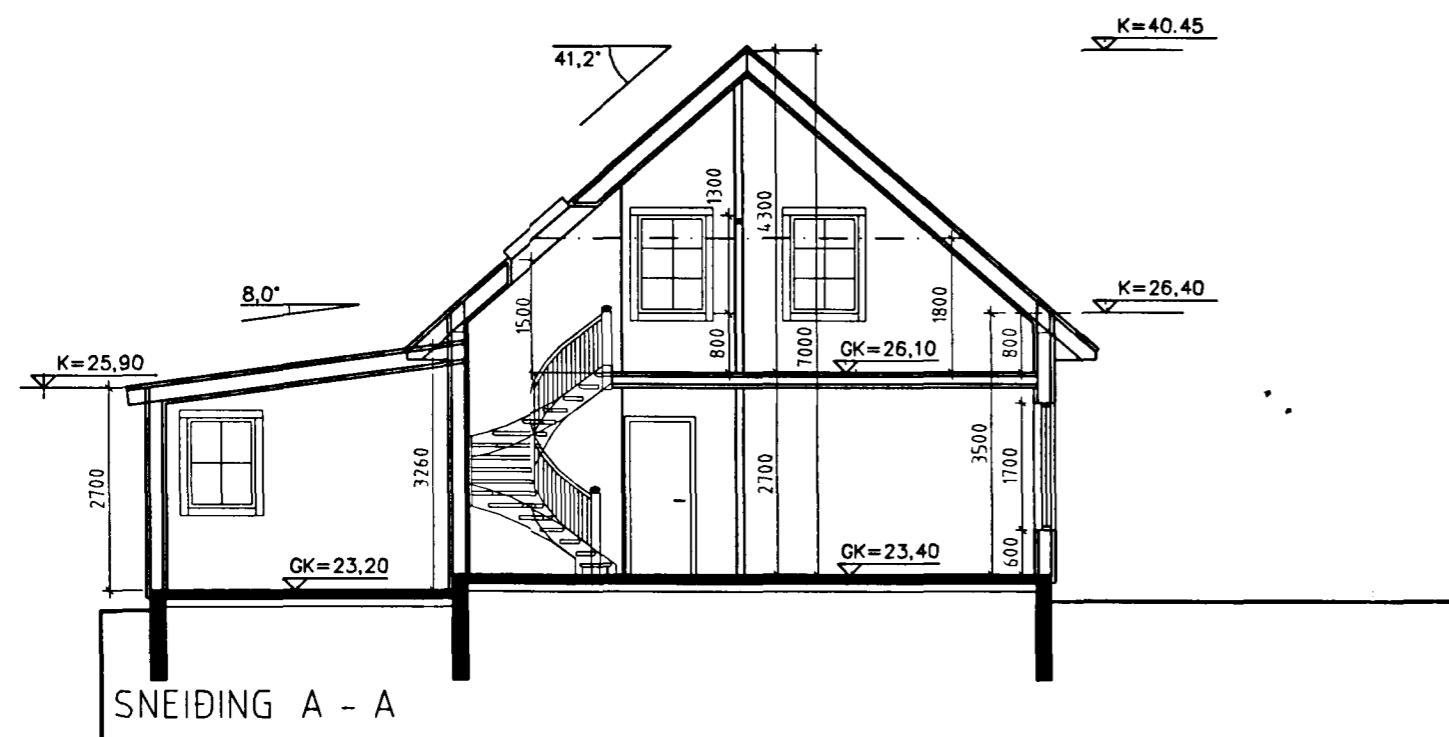
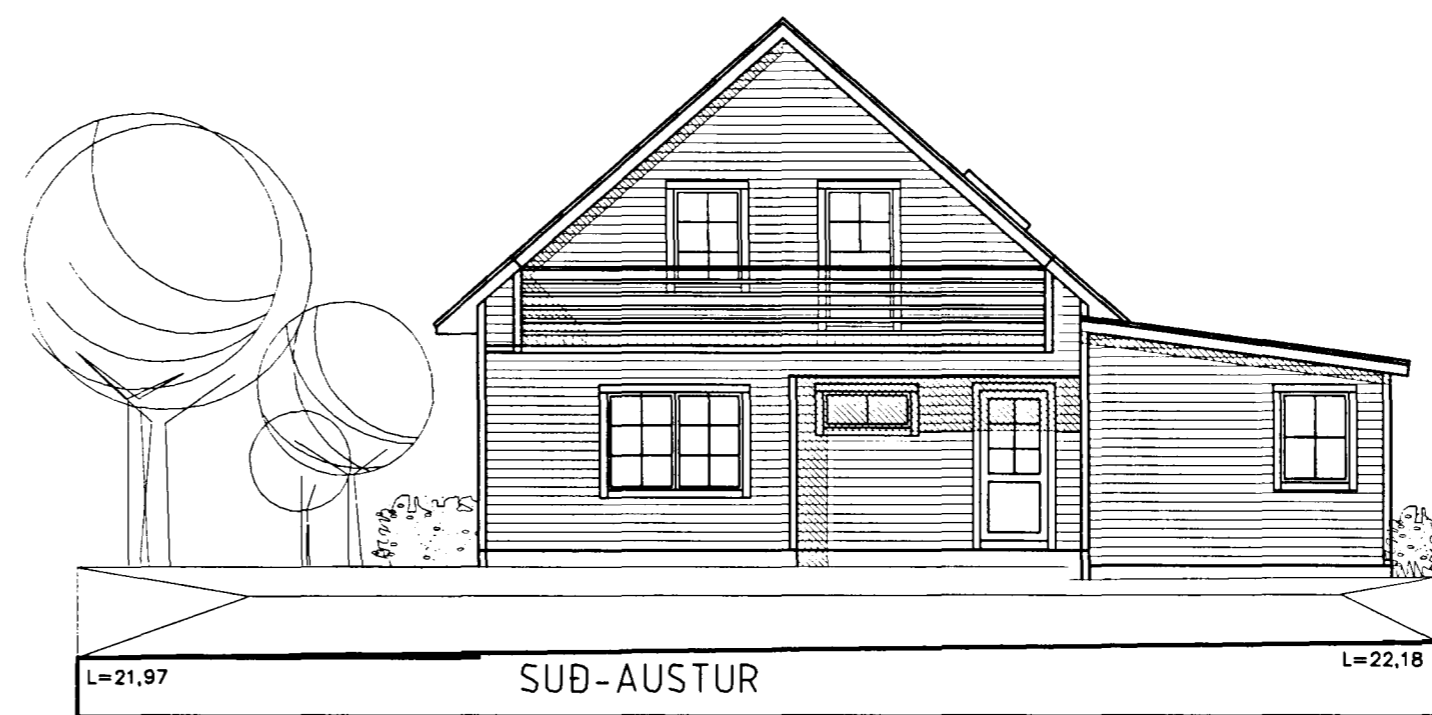


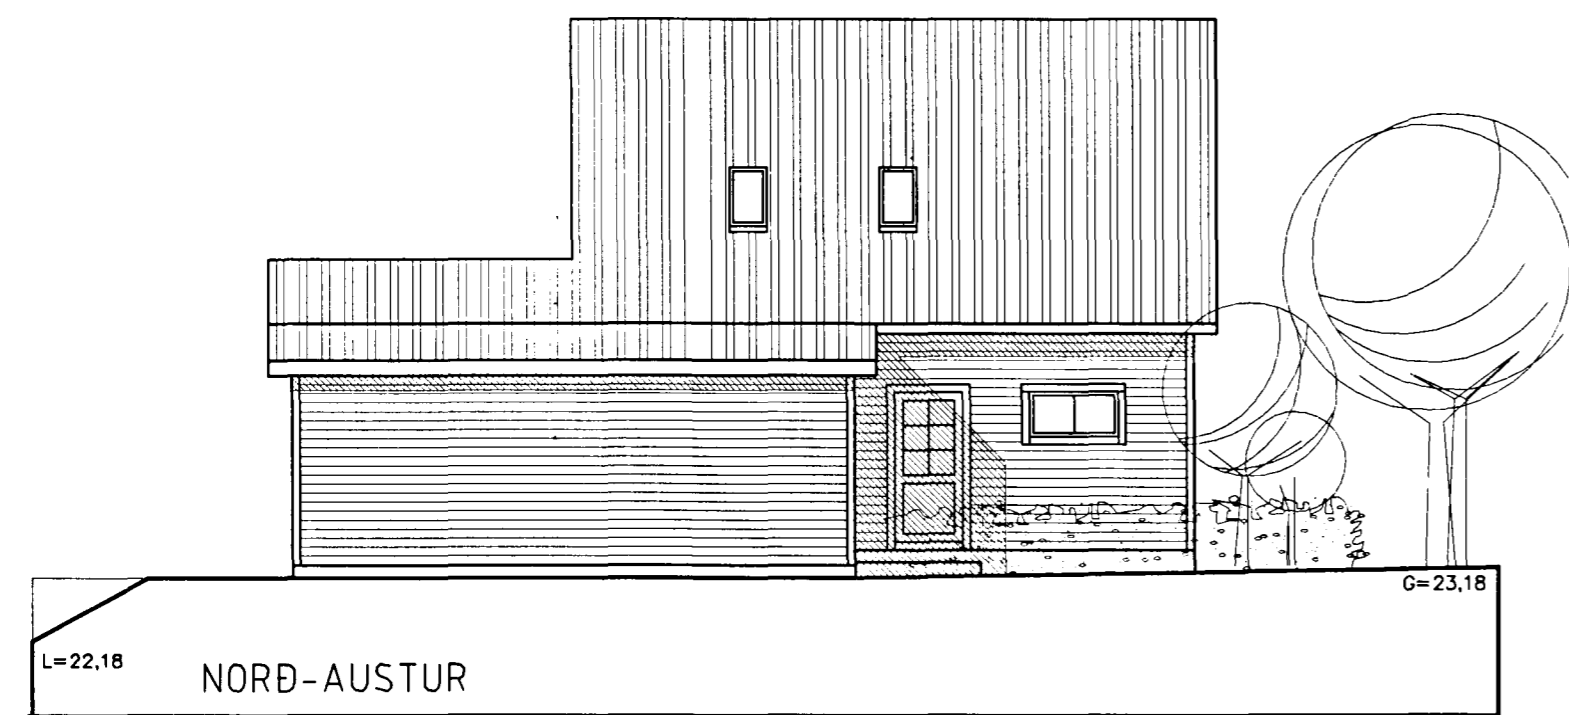

Samþykkt þann

27 JAN. 1998

Byggingatulltrúinn í Hafnarfirði
Erlendur Hjálmarsson

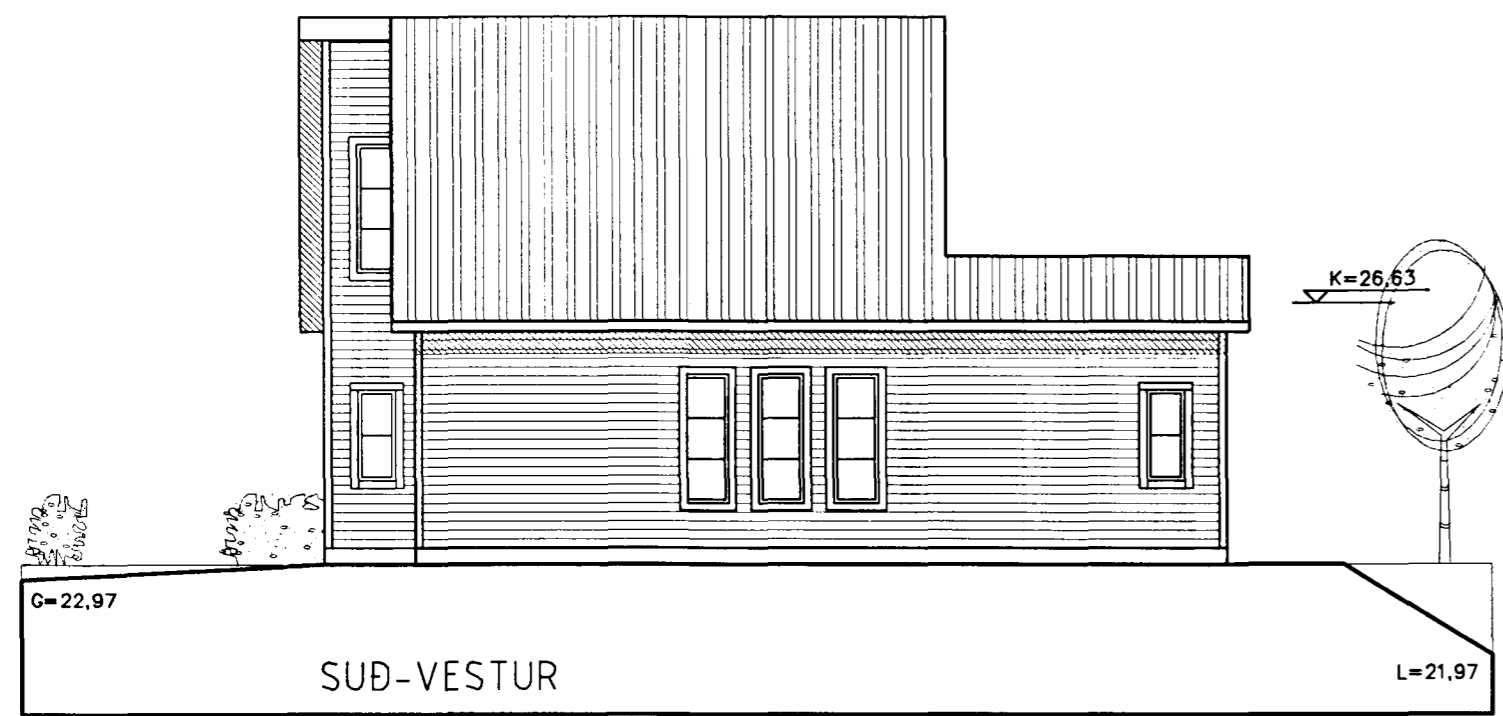

Kjōahraun 4

102

BREYTT:	DAGS:	LÝSING:



ÞRÍÐJA HÆÐIN, ARKITEKTAR – FRÍÐRÍK FRÍÐRÍKSSON ARK. FAI

ÚTLIT
SNEIDING A - A

Erlendur Hjálmarsson

STRANDGÖTU 28 220 HAFNARFIRÐI
SÍMI: 565 38 70 FAX: 565 48 31
KT:211256-4519
NETFANG: ffark@islandia.is
VERKNR:

HANNAD: FF TEKNADFF

DAGS: 20.1.1998

MKV: 1:100

VERKNR: