



2. HÆÐ

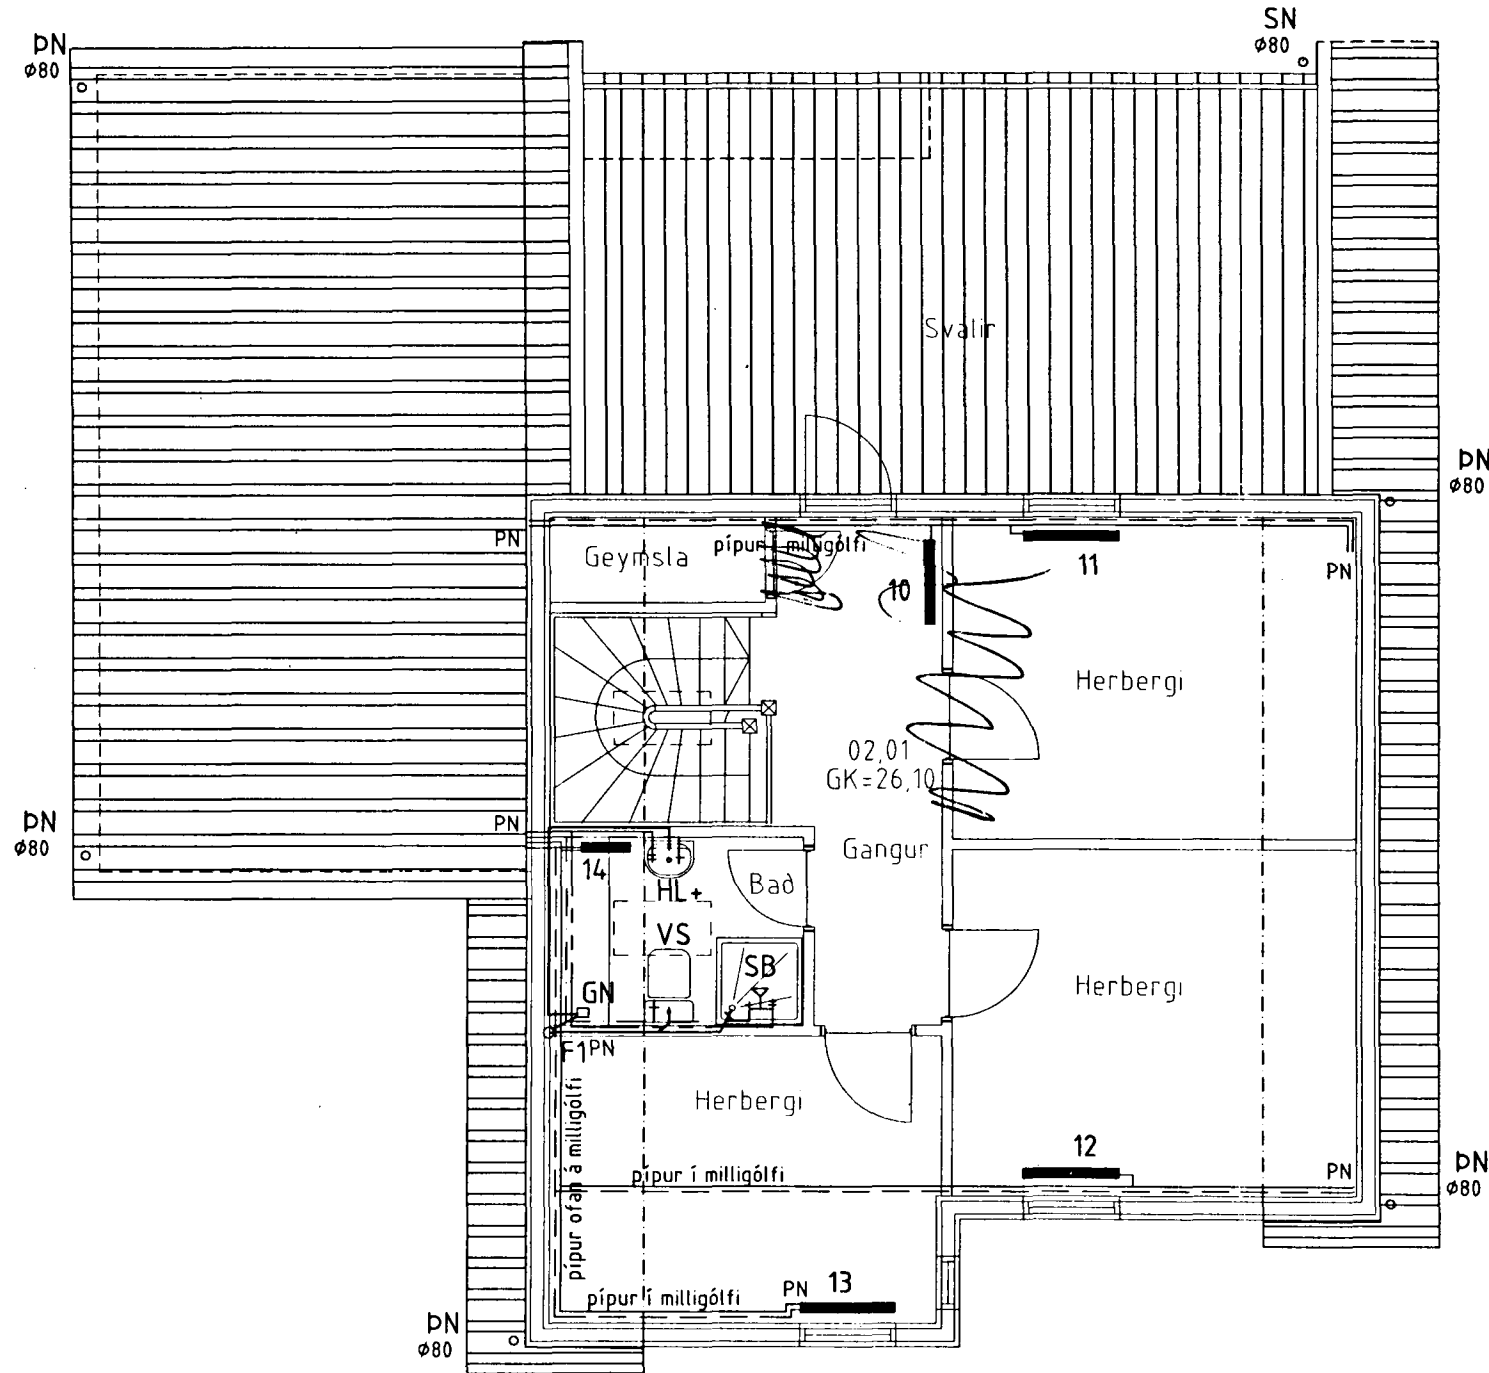


SNID Í GÓLFGEISLA

Mkv. 1:20

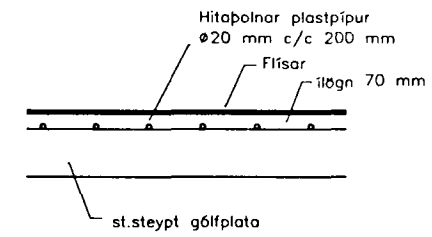

TENGIMYND GÓLFGEISLA
Mkv. enginn

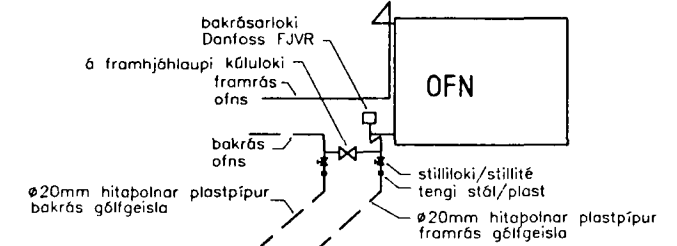

01 JUL 1988

 Einar Einarsson

I				EINAR EINARSSON	TÆKNIFRÆÐINGUR, STRANDGATA 28, 3. HÆÐIN
H					kennitala 1510504769, sími 5650788
G				KJÓAHRAUN 4	TEIKN NR. 303
F				HITA- OG VATNSLAGNIR	HANNAÐ EE
E				GRUNNMYND 2. HÆÐ	TEIKNAD EE
D					YFIRF.
C					SAMF.
B					
A					
DAGS.	BREYTING	SAMP.	MKV. 1:50	DAGS. APRIL 1998	SAMP.