



E SNID
106

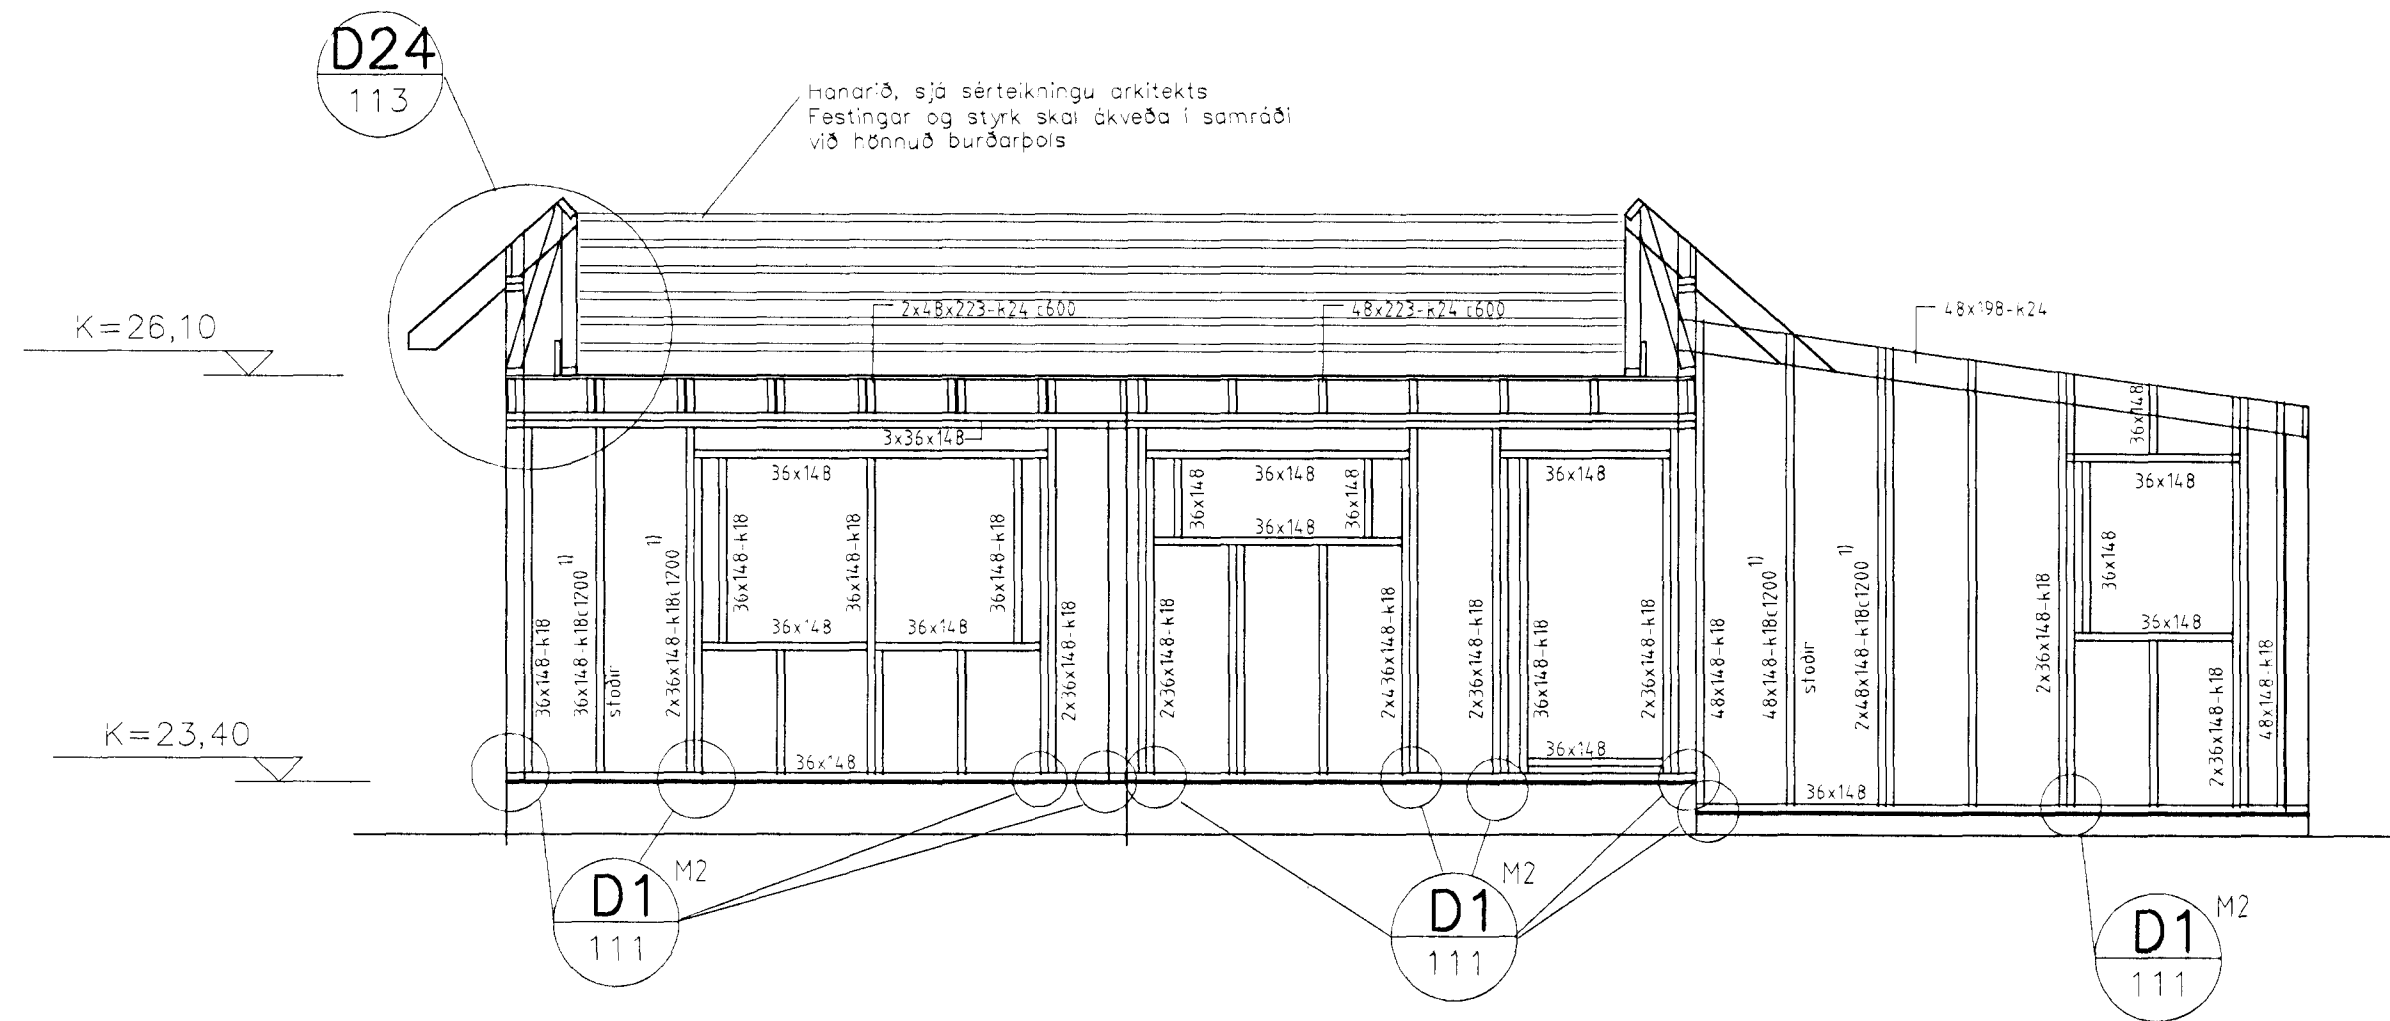

F SNID
106

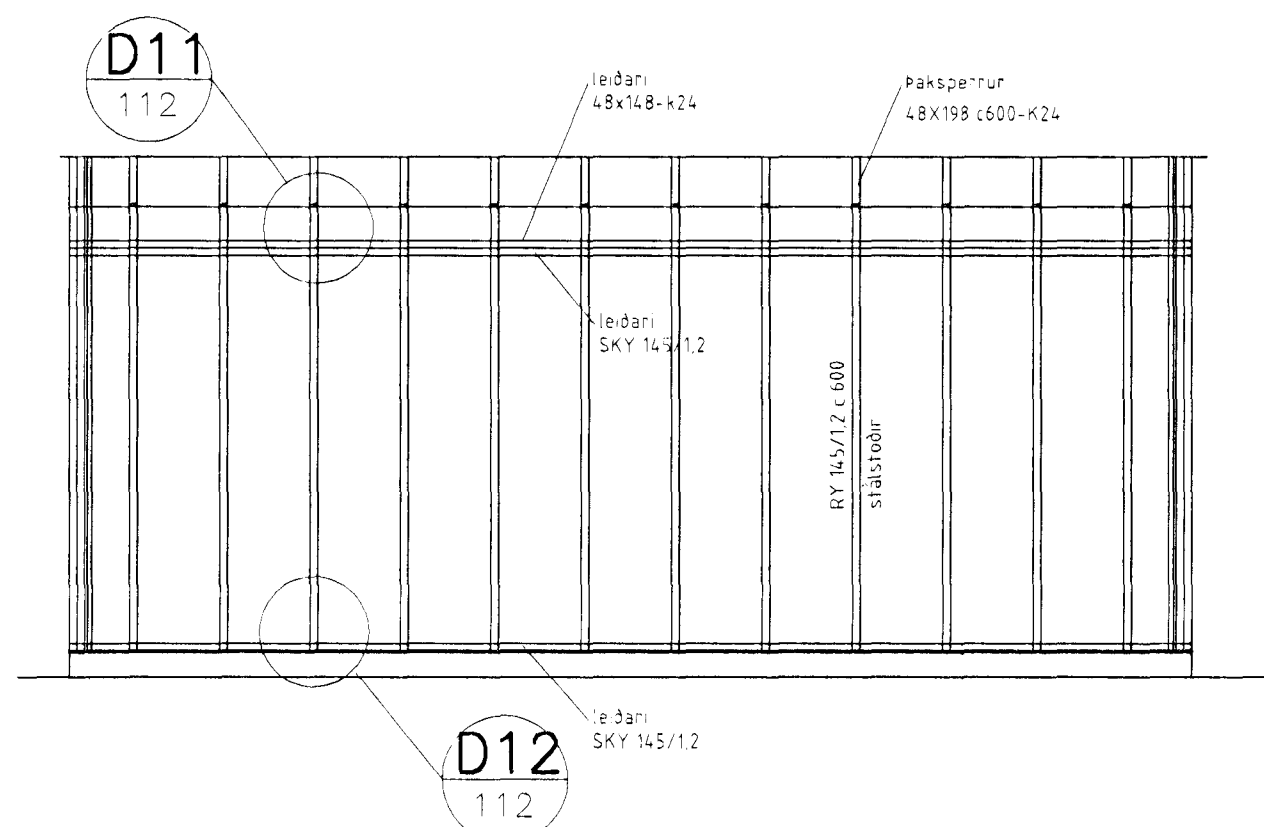

TILVÍSUN TEIKNINGAR NR. 106 TIL 113
ALMENNAR SKÝRINGAR ERU Á TEIKNINGU NR. 100
VARDANDI ALLAN FRÁGANG ER VISAÐ
TIL SÉRTEIKNINGA ARKITEKTS

I				EINAR EINARSSON	TEKNIFRÆÐINGUR, STRANDGATA 2B, 3.HÆÐIN	
H					kennitala 1510504769, sími 5650788	
G				KJÓAHRAUN 4	TEIKN NR. 109	
F				BURÐARPÓL	HANNAÐ EE	
E				VEGGIR, SNID E OG F	TEIKNAD EE	
D					YFIRF.	
C					SAMP.	
B						
A	28.6.1998	SMA LAGFÆRINGAR	E.E.	MKV 1:50	DAGS. APRIL 1998	
DAGS.		BREYTING	SAMP.			