



VERKSMÍÐJUFRAMLEIÐUR STIGI ÚR TIMBRI
FESTINGAR SKAL GERA Í SAMRÁÐI VIÐ
HÖNNUÐ BURÐARÞÓLS

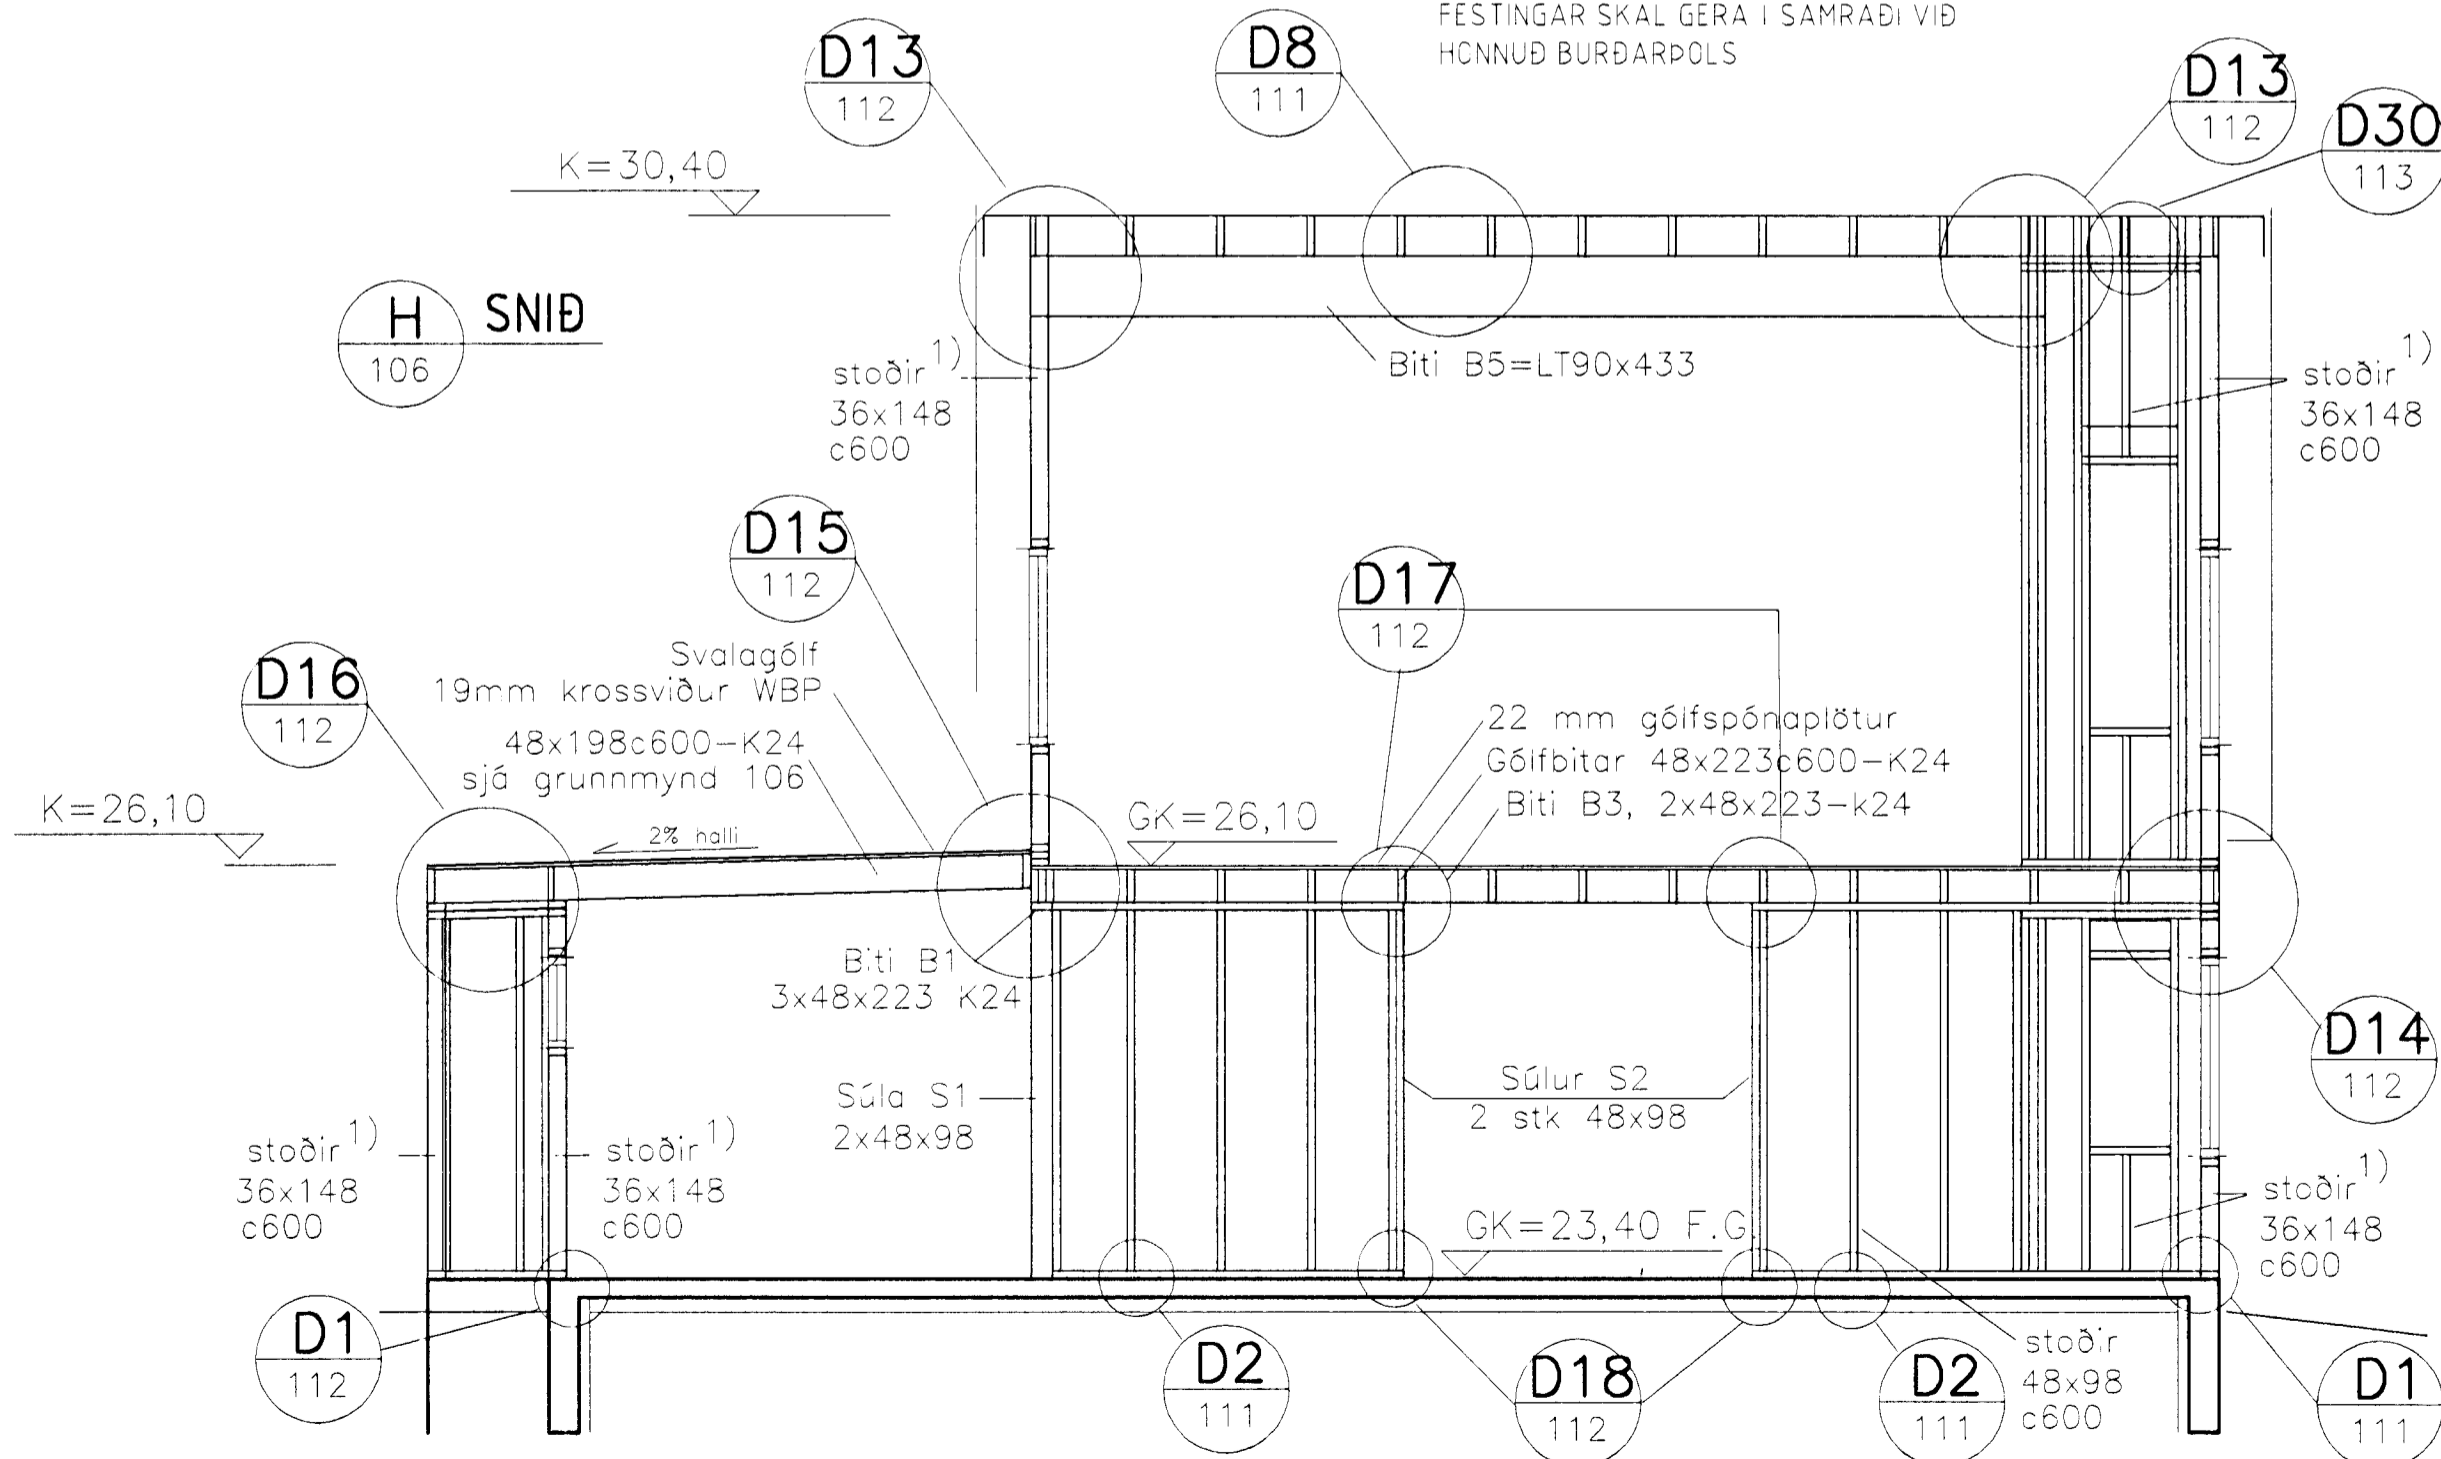

TILVÍSUN TEIKNINGAR NR. 106 TIL 113
ALMENNAR SKÝRIGAR ERU Á TEIKNINGU NR. 100

VARDANDI ALLAN FRÁGANG ER VÍSAÐ
TIL SÉRTEIKNINGA ARKITEKTS

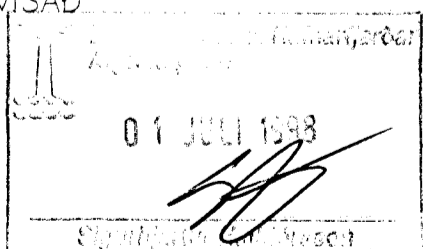

I					
H					
G					
F					
E					
D					
C					
B					
A	28.6.1998	B5, D10	D.F.L.	E.E.	
DAGS.	BREYTING	SAMP.	MKV. 1:50	DAGS. APRIL 1998	SAMP.

EINAR EINARSSON TÆKNIFRÆÐINGUR, STRANDGATA 2B, 3. HÁÐIN
kennitala 1510504769, sími 5650788

KJÓAHRAUN 4 TEIKN NR. 110
BURÐARÞÓL HANNAÐ EE
VEGGIR, SNID H OG H TEIKNAD EE
YFIRF. YFIRF. *Einar Einarsson*