GRUNNMYND

Mkv. 1:50

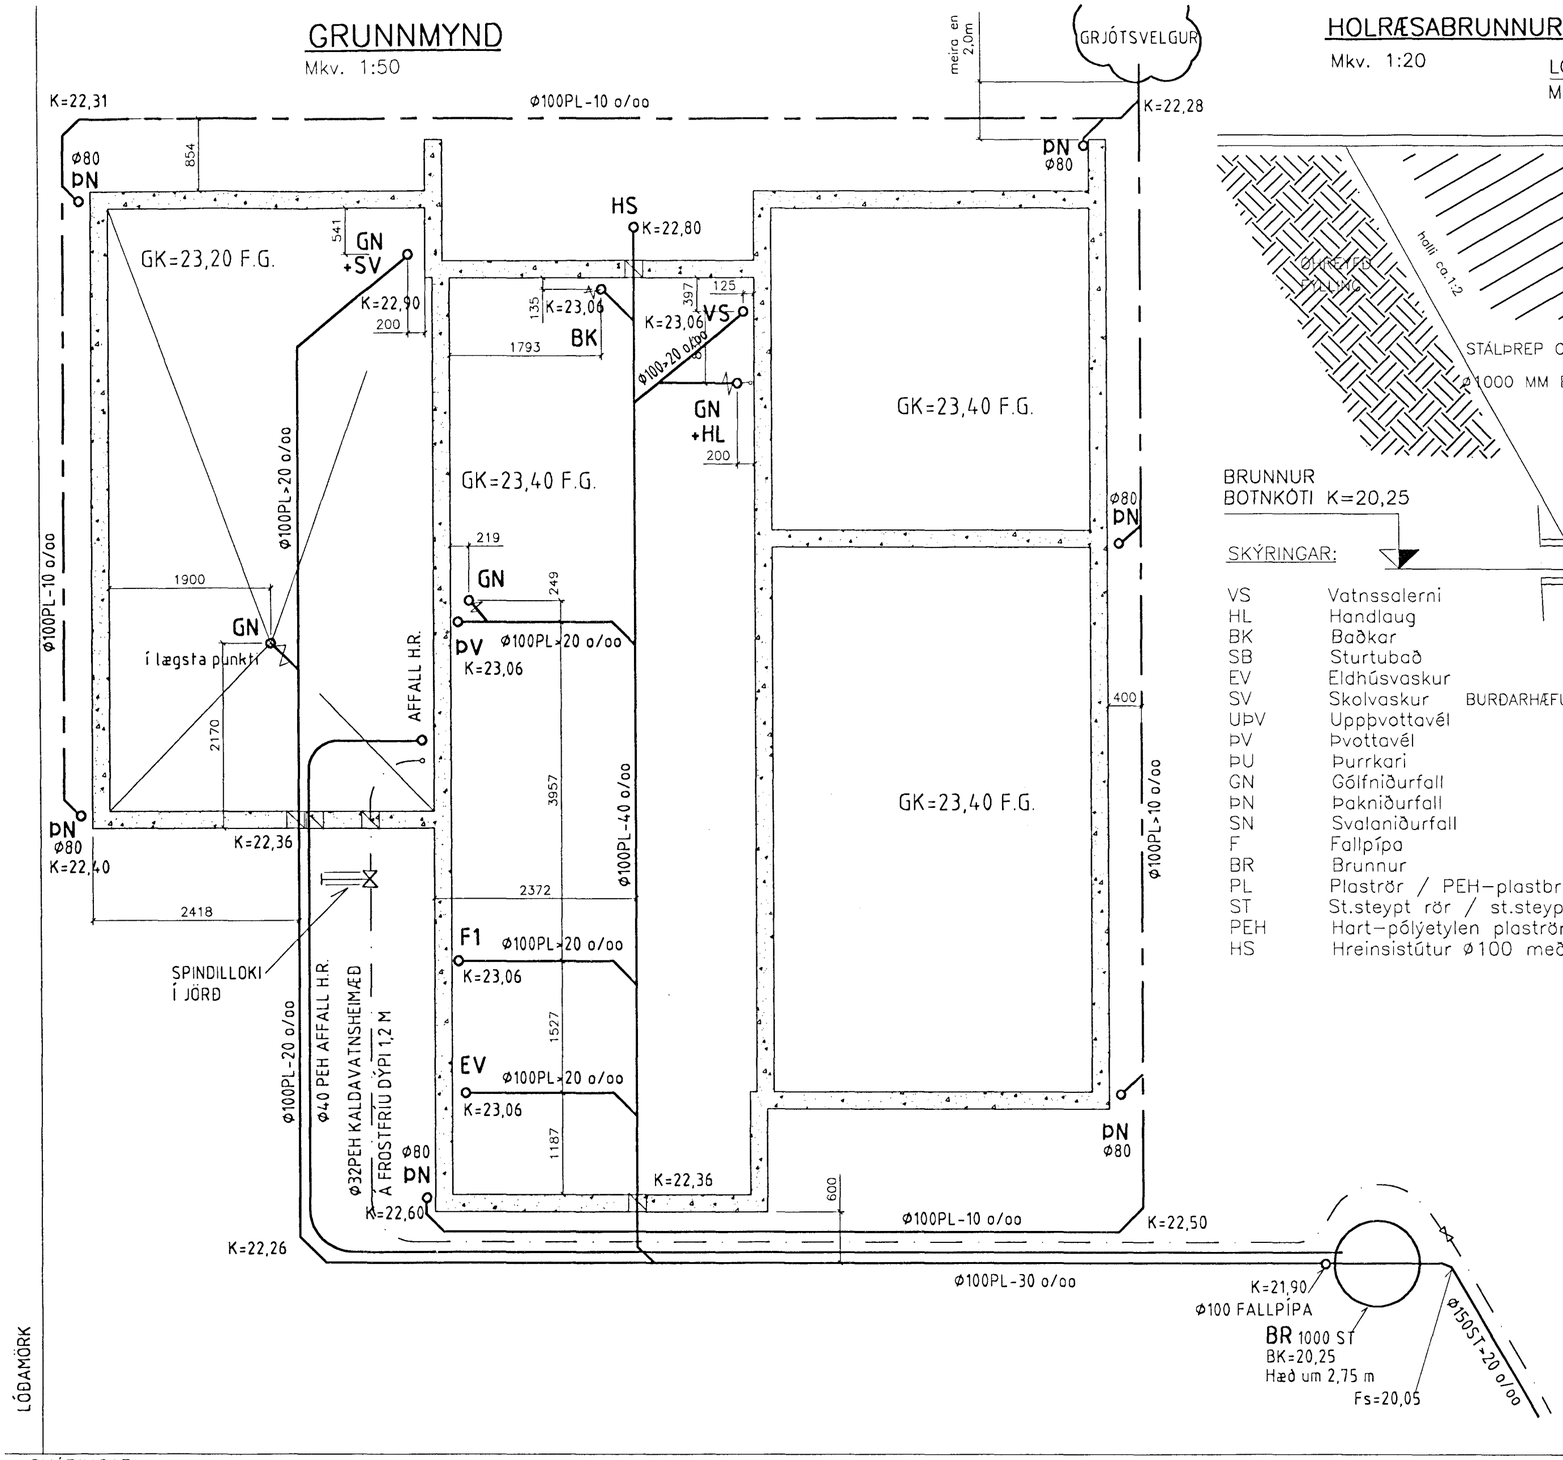

HOLRÆSABRUNNUR MEÐ FALLPÍPU

Mkv. 1:20

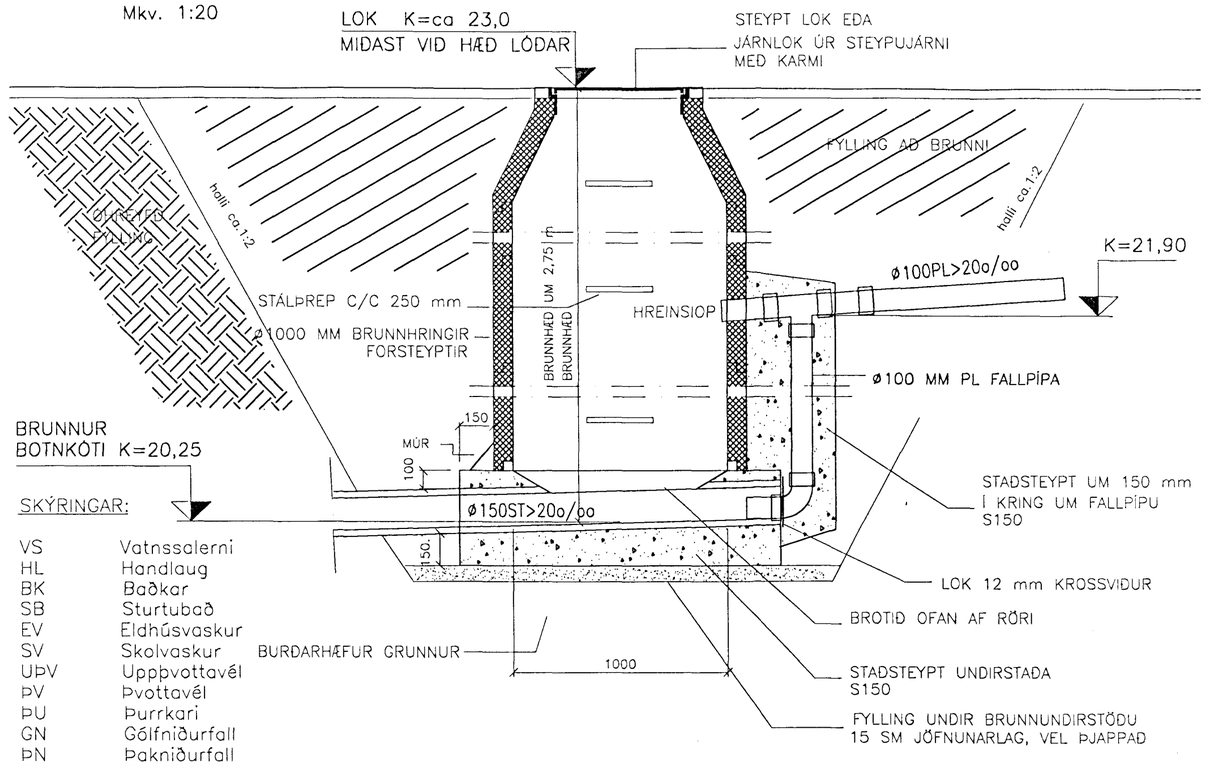

SKÝRINGAR:

VS	Vatnssalerni
HL	Handlaug
BK	Baðkar
SB	Sturtubað
EV	Eldhúsvaskur
SV	Skolvaskur
UÞV	Upppvottavél
ÞV	Þvottavél
ÞU	Þurrkari
GN	Gólfniðurfall
ÞN	Þakniðurfall
SN	Svalaniðurfall
F	Fallpípa
BR	Brunnur
PL	Plaströr / PEH-plastbrunnur
ST	St.steypt rör / st.steyptur brunnur
PEH	Hart-pólýetylen plaströr / plastbrunnur
HS	Hreinsistútur Ø100 með loki við yfirborð

AFSTÖÐUMYND

Mkv. 1:500

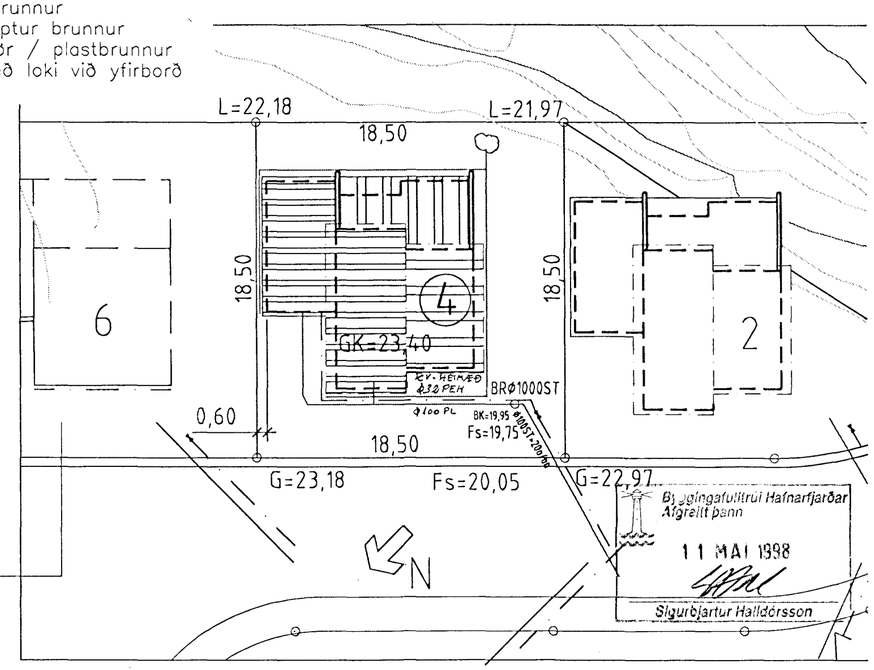

Byggingarfulltrúi Hafnarfjarðar
Afgreitt þann
11 MAI 1998
Sigurbjartur Halldórsson

KJÓAHRAUN

SKÝRINGAR:

Tákn eru samkvæmt íslenskum staðli ÍST-64.
Pípusverleiki er í mm. Kótar á lögnum eru botnkótar röra.
Hæðarkvótar eru í m.

Skólplögn, rauð PVC-plaströr / steinsteypt-rör með múffu samskeyti þétt með gúmmíhringjum.

Regnvatnslögn, rauð PVC-plaströr / steinsteypt-rör með múffu samskeyti þétt með gúmmíhringjum.

Allt efni og lagning skal vera í samræmi við íslenska staðla og reglugerðir.
Fylla skal í kring um rör í grunni með a.m.k. 10 sm sandlagi, sem þjappað er vel undir og upp að miðju röra, áður en annari fyllingu er mokað yfir.

	DAGS.	BREYTING	SAMÞ.
I			
H			
G			
F			
E			
D			
C			
B			
A			

EINAR EINARSSON TÆKNIFRÆÐINGUR, STRANDGATA 28, 3.HÆÐIN
kennitala 1510504769, sími 5650788

KJÓAHRAUN 4
LAGNIR Í GRUNNI
GRUNNMYND, AFSTÖÐUMYND

TEIKN.NR. 301
HANNAÐ EE
TEIKNAÐ EE
YFIRF.
SAMÞ.
MKV. 1:20, 1:50, 1:500 DAGS. JANÚAR 1998