



2. HÆÐ

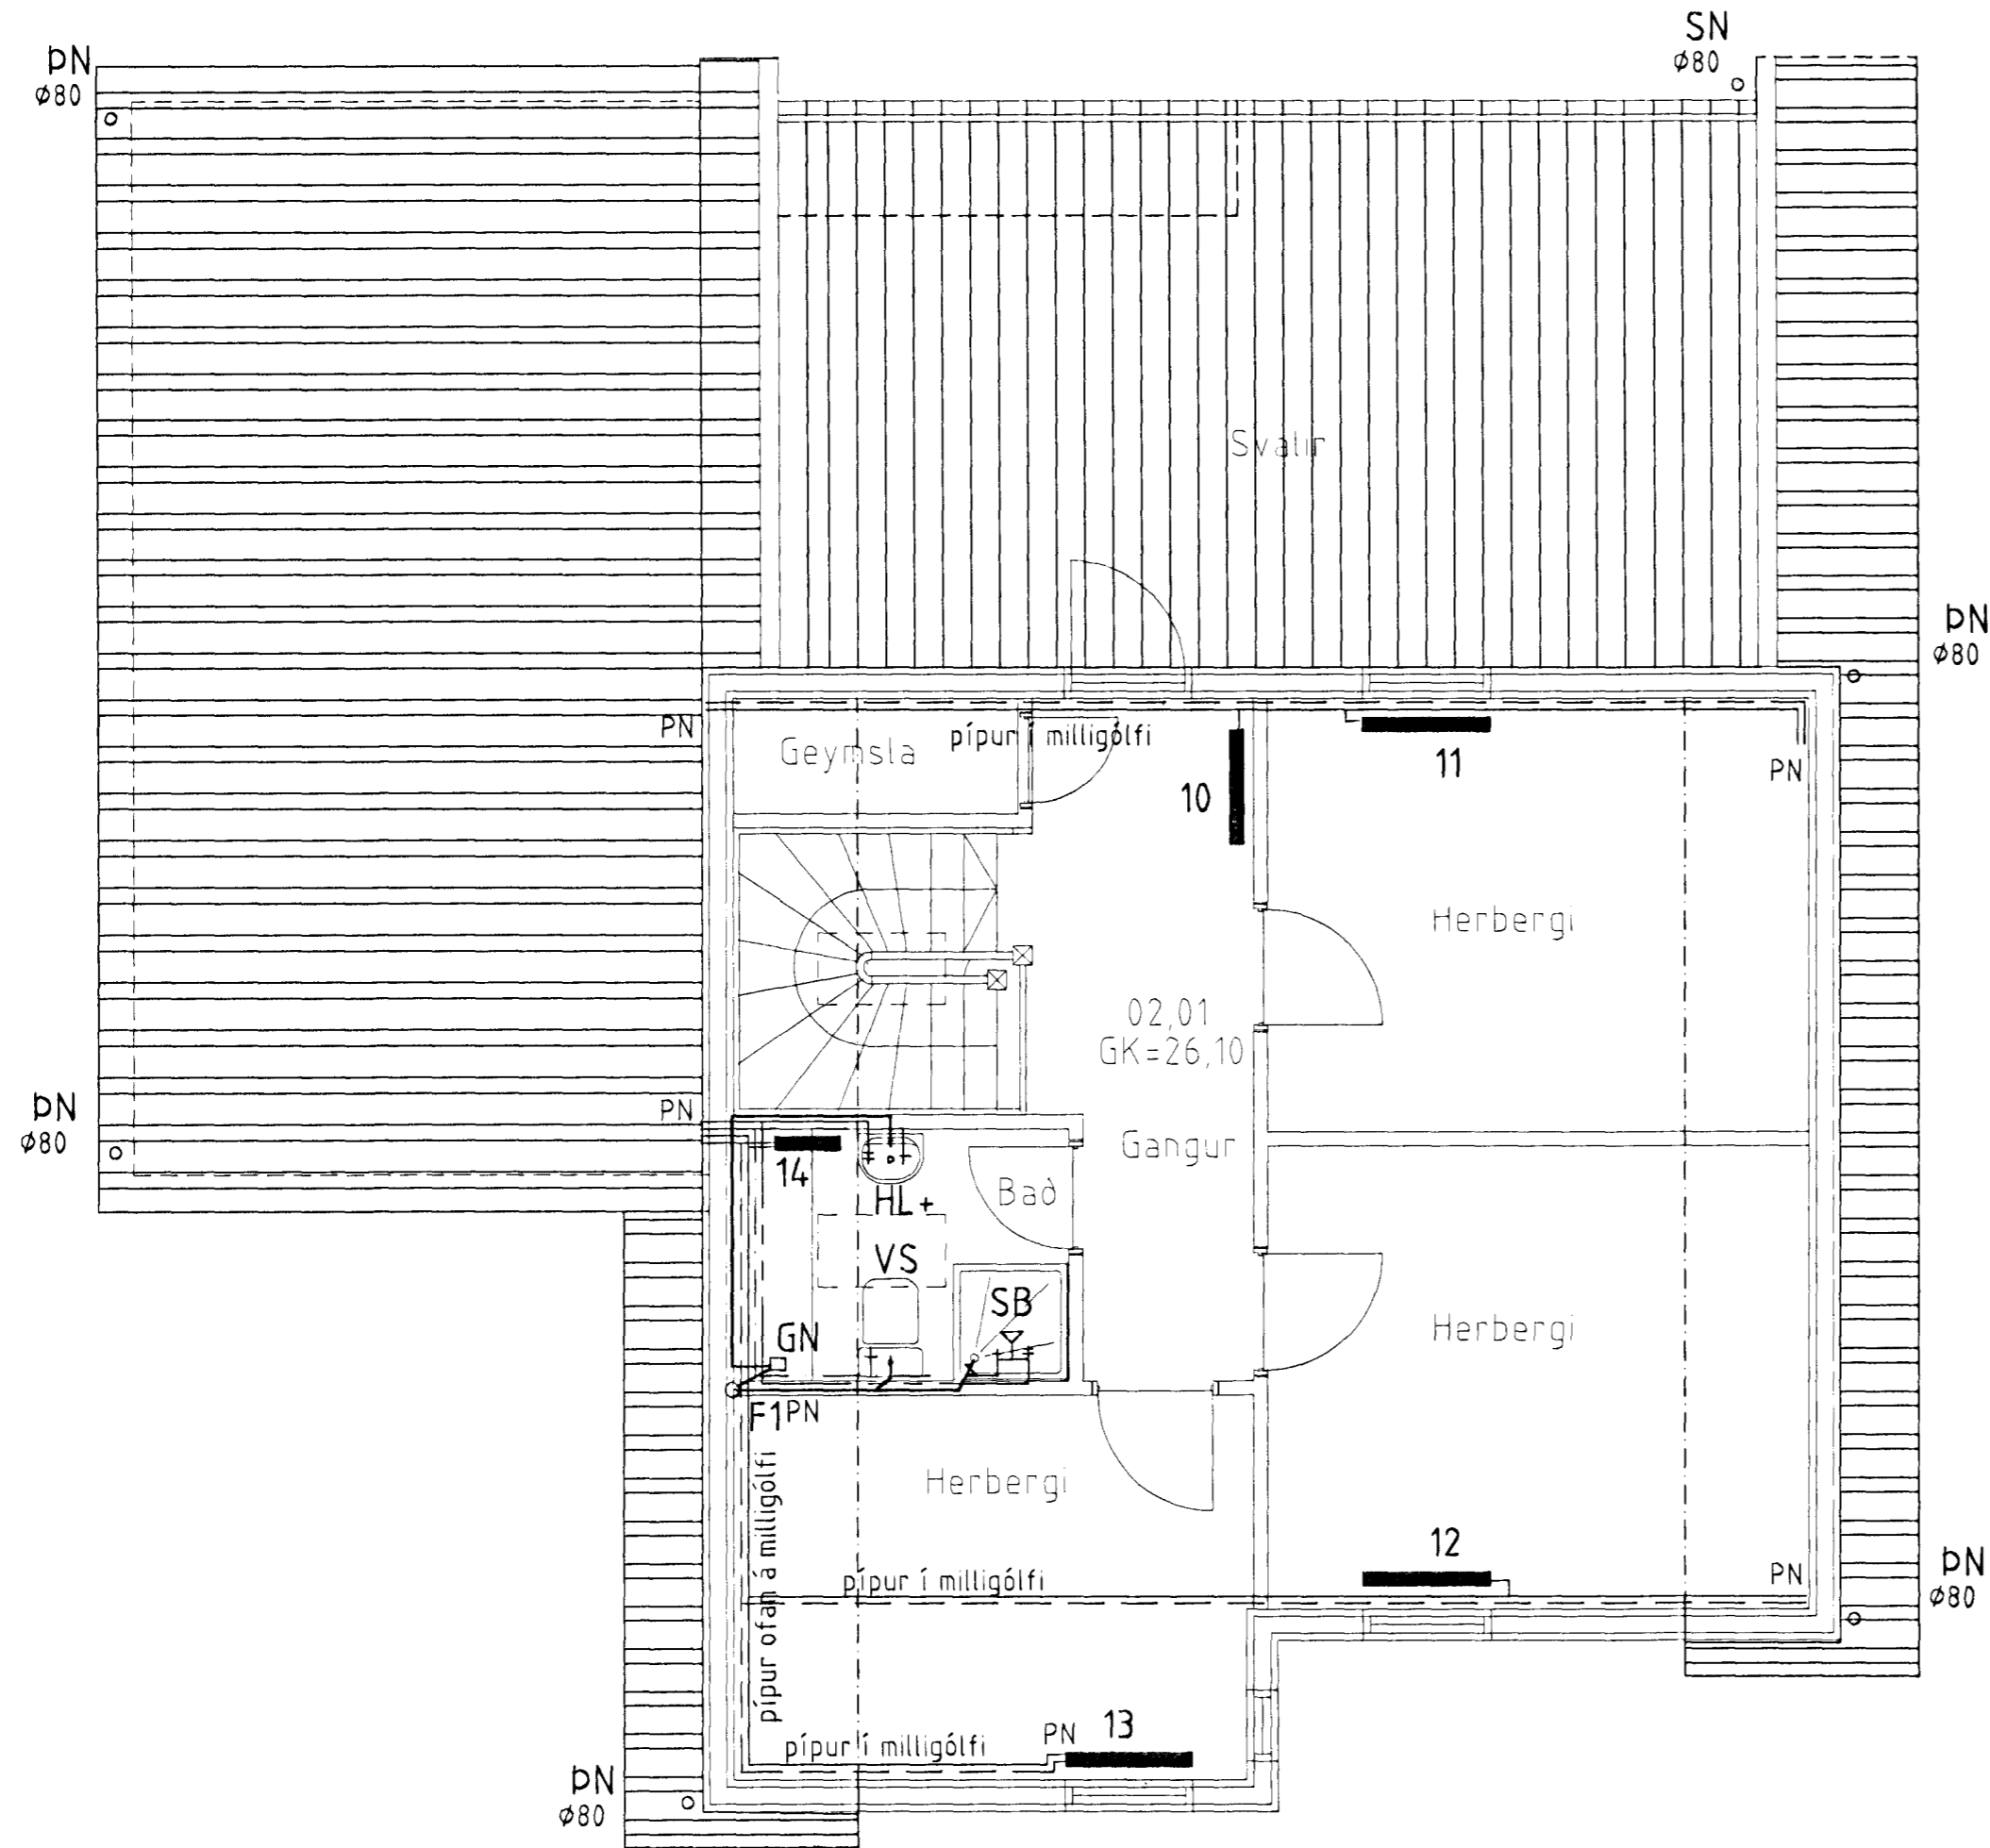


SNID Í GÓLFGEISLA

Mkv. 1:20

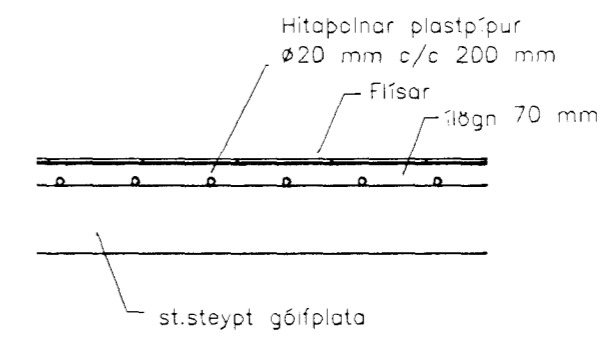

TENGIMYND GÓLFGEISLA

Mkv. enginn

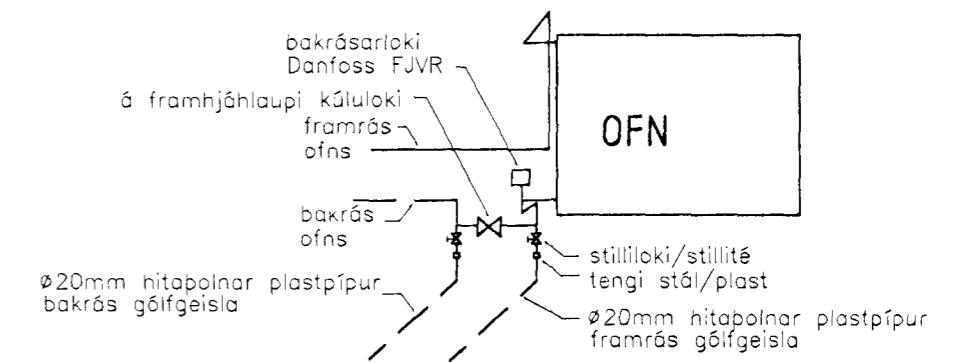

01 JUN 1998  
*[Signature]*

I				EINAR EINARSSON TÆKNIFRÆÐINGUR, STRANDGATA 2B, 3.HÆÐIN kennitala 1510504769, sími 5650788 TEIKN.NR. 303 HANNAÐ EE TEIKNAD EE YFIRF. SAMP. <i>[Signature]</i>
H				
G				
F				
E				
D				
C				
B				
A				
DAGS.	BREYTING	SAMP.	MKV. 1:50	