

ALLAR VEGGSTOÐIR ERU 50\*125

SKÝRINGAR:

ÖLL ÓNEFND MÁL ERU CM, NEMA ÞVERSNIDSMÁL ERU Í MM. OG KÓTAR Í METRUM.

ALLAR ÓNEFNDAR SPERRUR ERU 50\*225 mm  
ALLAR ÓNEFNDAR STOÐIR ERU 50\*125 mm

BOLTAR, RÆR, SKRÖFUR OG NAGLAR SKULU VERA ÚR STÁLI ST 37-2 SKV. DIN 17100 EDA SAMSVARANDI. FESTINGAR SKULU VERA GALVANISERADAR EDA RYÐVARDAR Á VIÐURKENNDAN HÁTT.

UNDIR ALLA BOLTA OG RÆR SEM LIGGJA AÐ TRÉ, SKAL SETJA SKÍFUR MEÐ KANTLENGD 3\* $\phi$  OG ÞYKKT 0,3\* $\phi$  (  $\phi$  ER ÞVERMÁL BOLTA ).

NOTA SKAL KAMBSAUM ÞAR SEM SVO ER FYRIR MÆLT, ANNARS SKAL NOTA FERSTRENDRA GALVANISERADA NAGLA. TRÉ SKAL EIGI VERA LAKARA EN KVEDUR Á UM Í 5. GÆDAFLOKKI.

HLUTI TRÉS SEM LIGGUR AÐ STEYPU EDA VERÐUR FYRIR VEDRUN SKAL FÚAVERJA MEÐ C-TOX EDA SAMSVARANDI.

LÍMTRÉ:

LÍMTRÉ ER L-40 LÍMING IU. EDA KERTÓ LÍMTRÉ.

BORÐAKLÆDNING :

BORÐAKLÆDNING ER ÚR 25\*150 MM BORÐUM MED 20 mm BILI MILLI BORÐA


HVERT BORÐ NEGLIST MED 3 stk. 31/75 SAUM Í HVERJA SPERRU, EDA SAMKVÆMT LEIÐBEININGUM RB.

MÁLMLÆDNING :


BÁRUSTÁLKLÆDNING EDA SAMBÆRILEG SKAL NEGLA Í ADRA HVERJA HÁBÁRU, NEMA VIÐ KANNTA, ÞAR SKAL NEGLA Í HVERJA HÁBÁRU. Í LANGÁTT PLÖTUNNAR SKAL VERA 80 CM. Á MILLI NAGLA-RÁÐA, AÐ UNÐANSKYLDU VIÐ ÚTBRÚNIR ÞAKS SKAL VERA 40 CM. MILLI FYRSTU TVEGGJA RÁÐA.

KROSSVIÐUR :

HÚSID ER HEILKLETT TIL STÍFINGAR MED 12 mm KROSSVIÐSPLÖTUM. PLÖTUR ÞESSAR SKULU VERA RAKAPÖLNAR OG Í HEILUM PLÖTUM. NEGLING ÚTHRINGS ER MED 25/65 (2,5") RIFLAÐIR SKOTNAGLA c/c 15 NEGLING Í MIDJU c/c 30

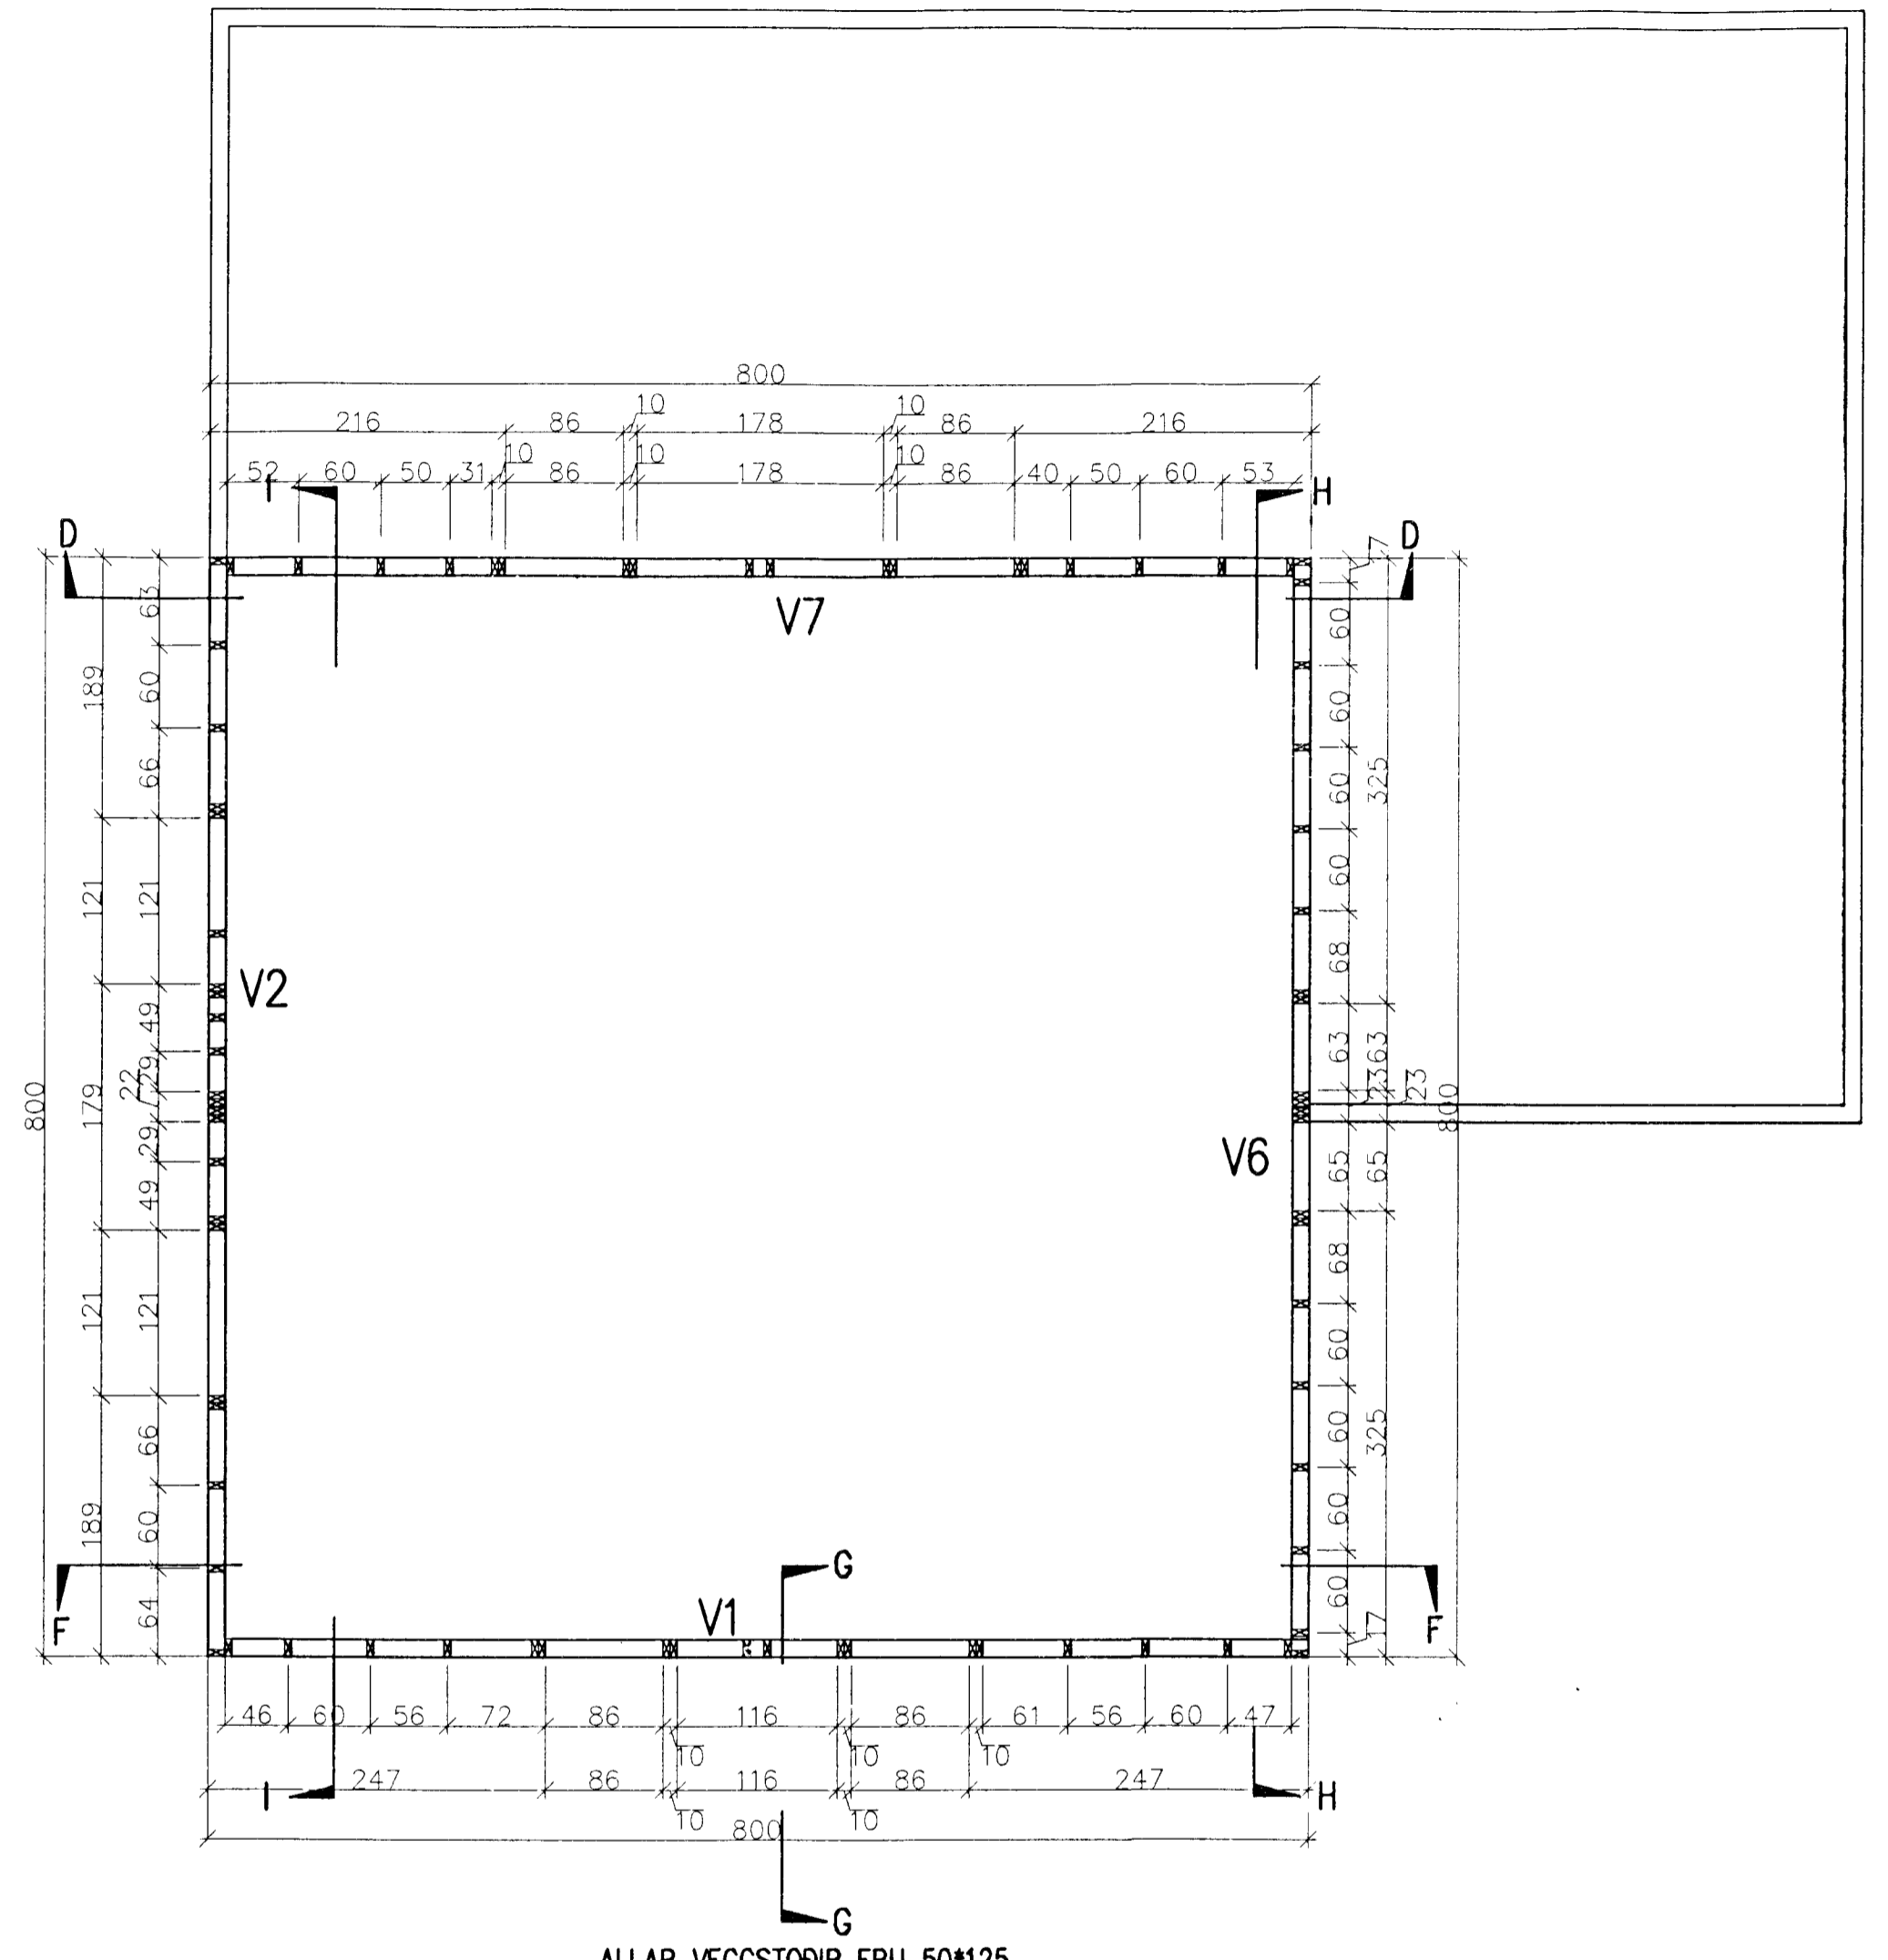

ALLAR VEGGSTOÐIR ERU 50\*125

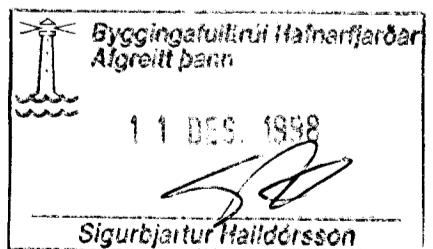

**B**  
 Agúst Birgisson  
 tæknifræðingur  
 Kringlan 6 103 Reykjavík  
 sími 588.2220 894.7997  
 kt. 160557-4199  
 Hannab: UBj

verk: **KJÓAHRAUN 5**  
 HAFNAFJÖRÐUR  
 efni: BURÐARVIRKI  
 mælikvarði: 1/50  
 dags: OKT. '98  
 teikning nr. **B 02**