



SNÍÐ C-C  
VEGGUR 3


VEGGIR SÉÐIR INNANFRÁ  
12 mm RAKAÞOLINN KROSSVIÐUR ER SETTUR Á ALLT HÚSIÐ TIL STÍFINGAR

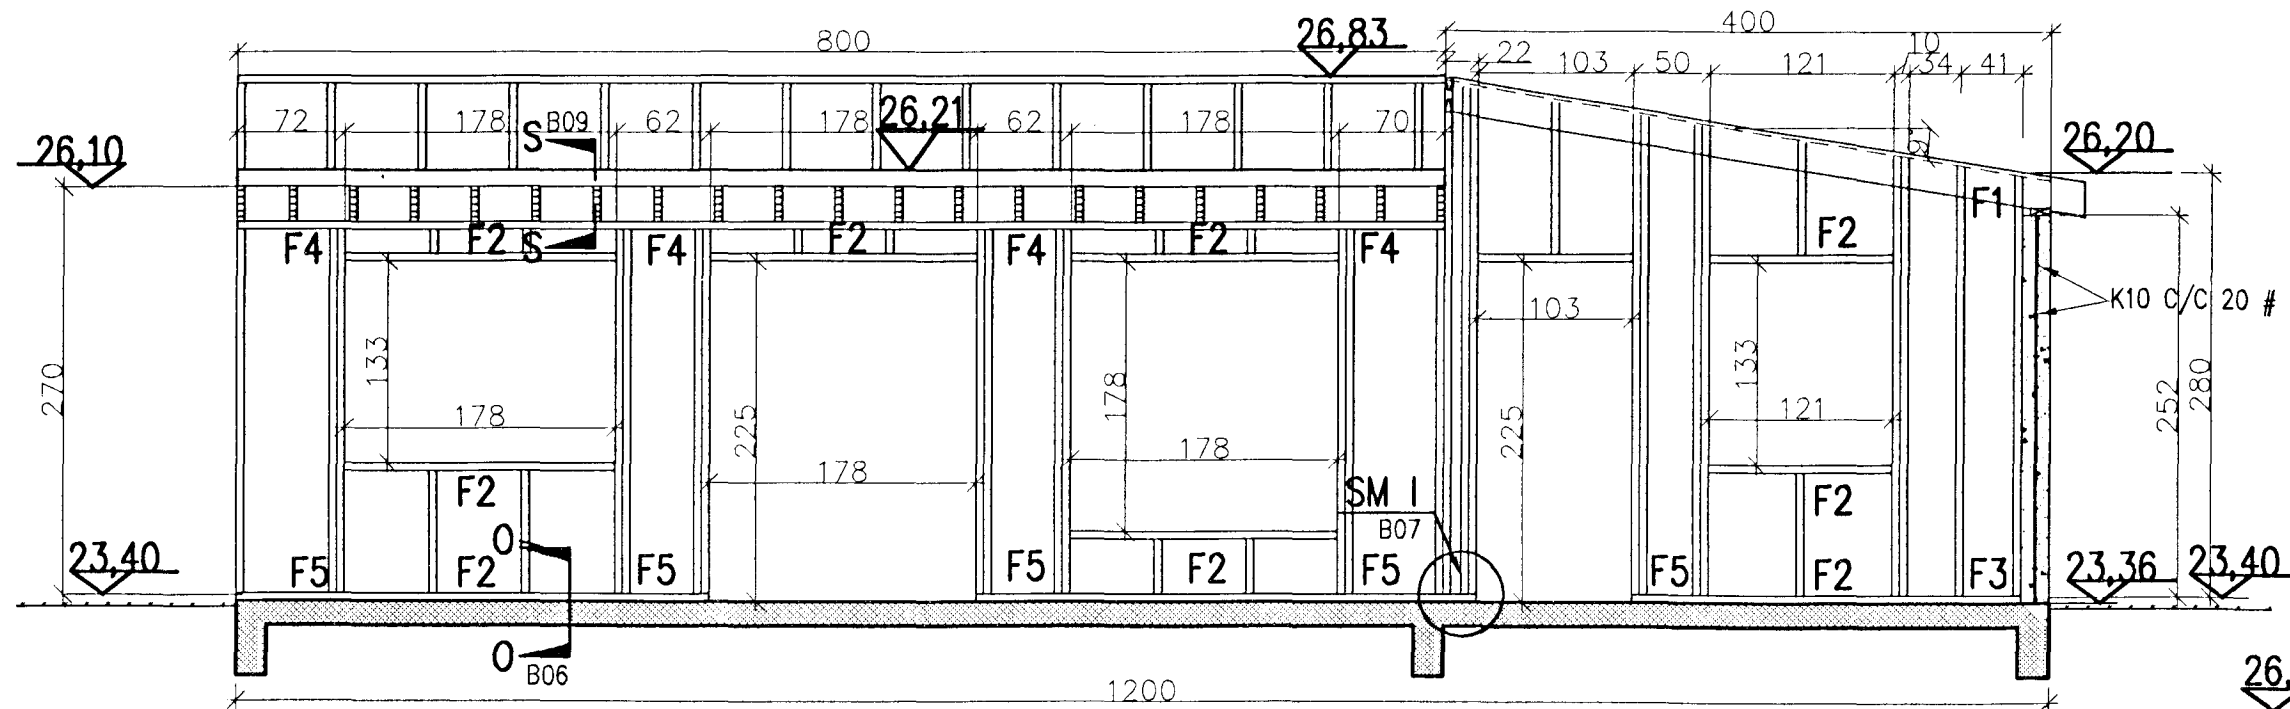


SNÍÐ H-H  
VEGGUR 6

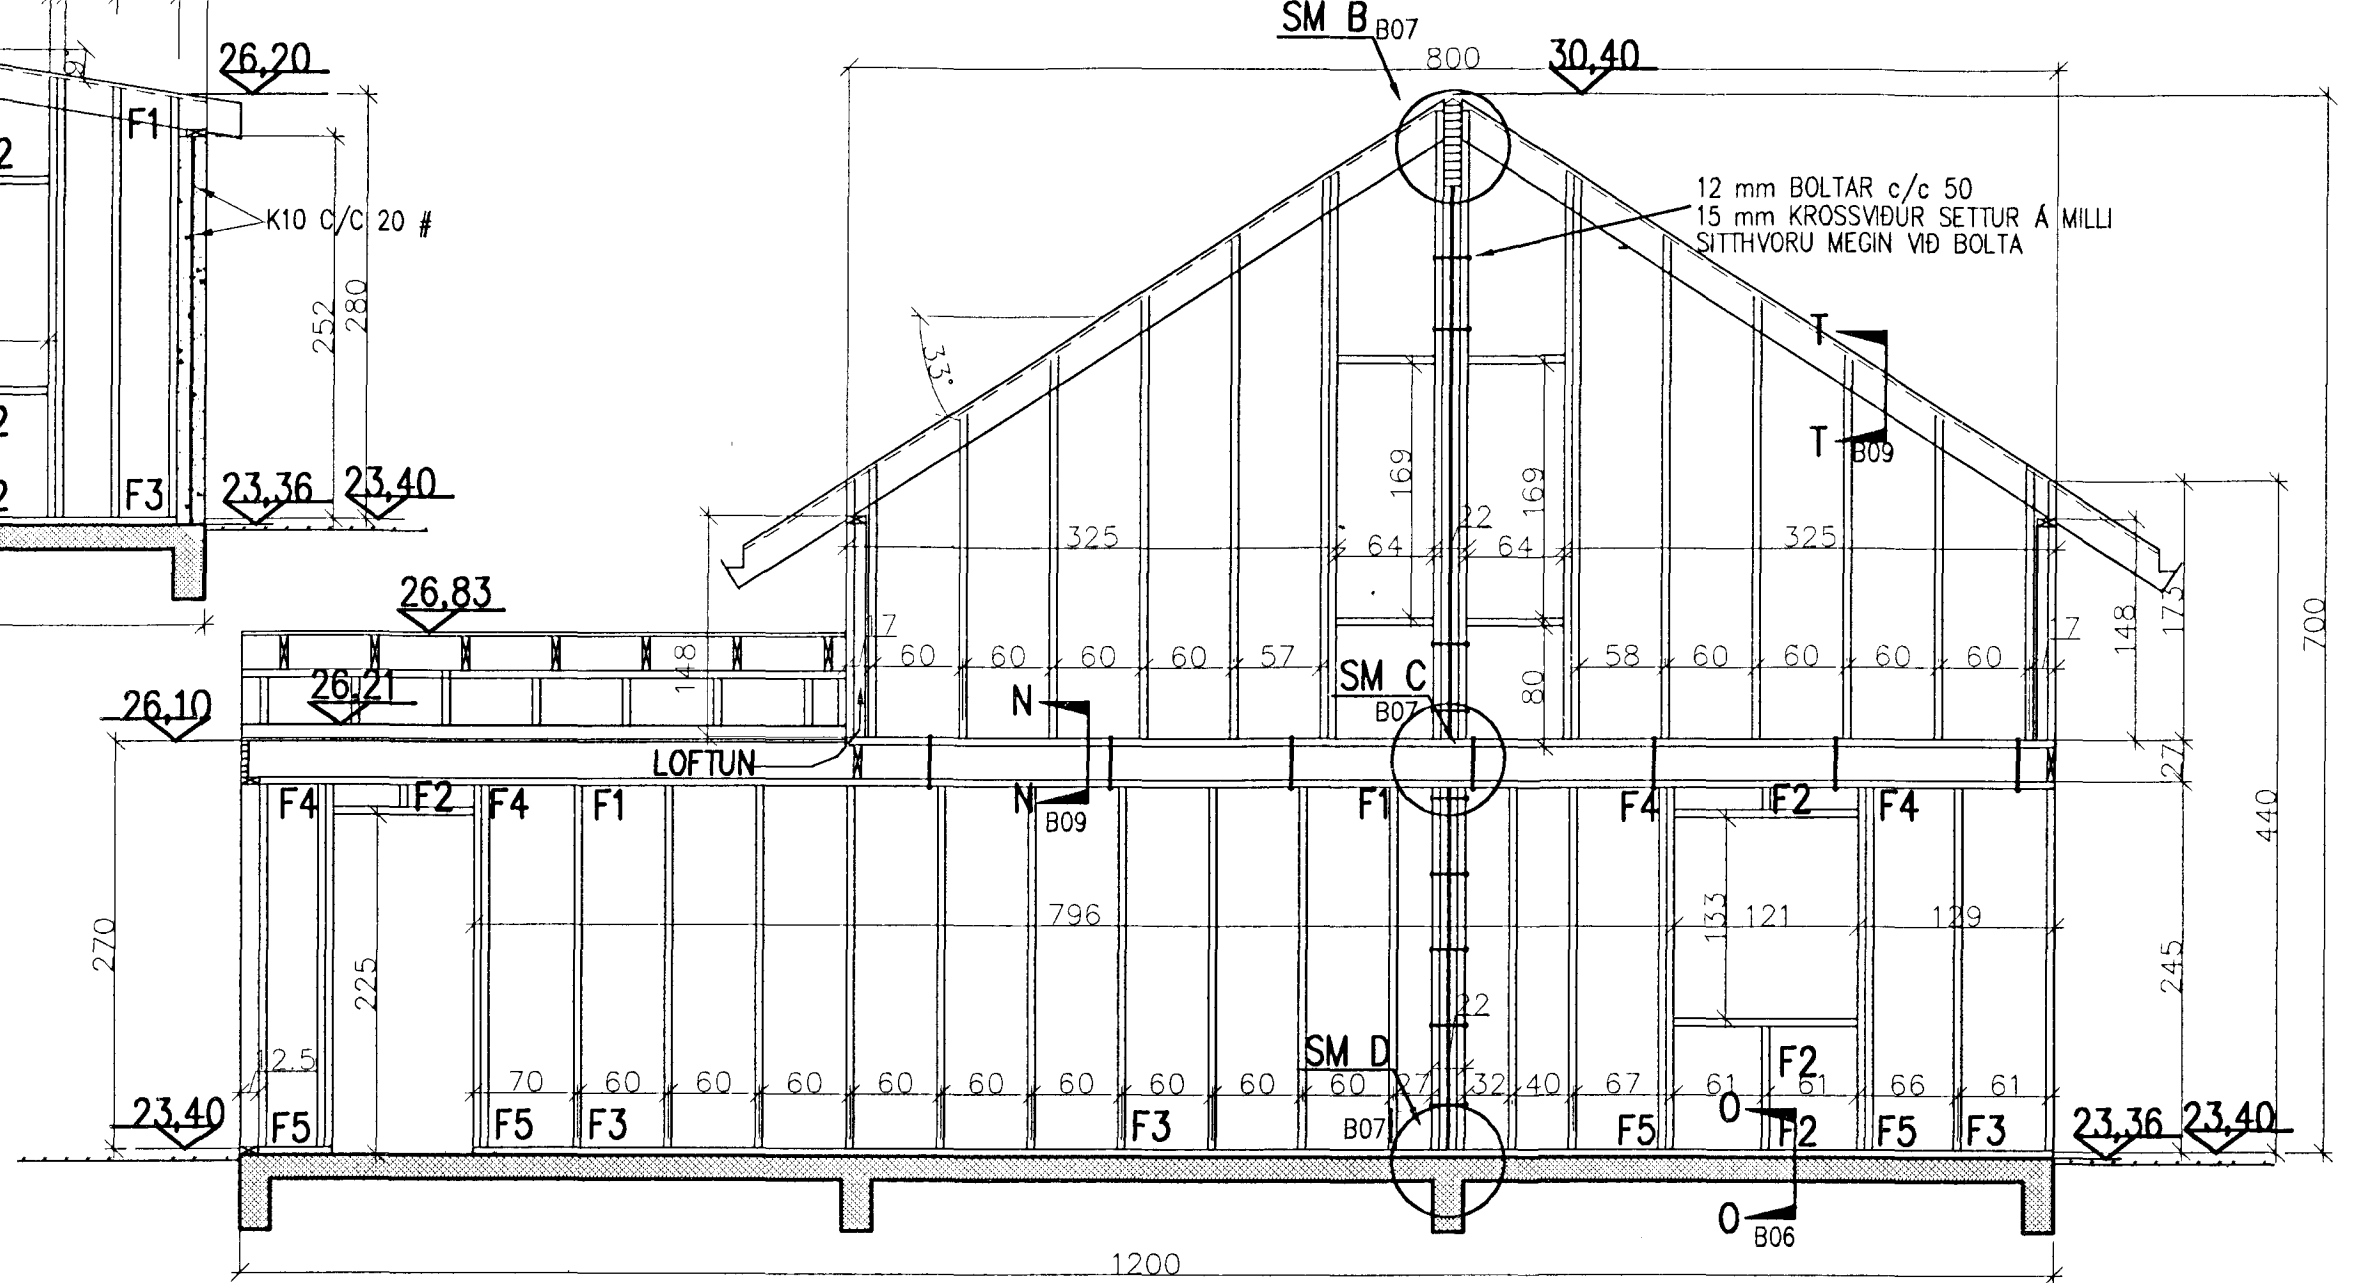



SNÍÐ I-I  
VEGGUR 2

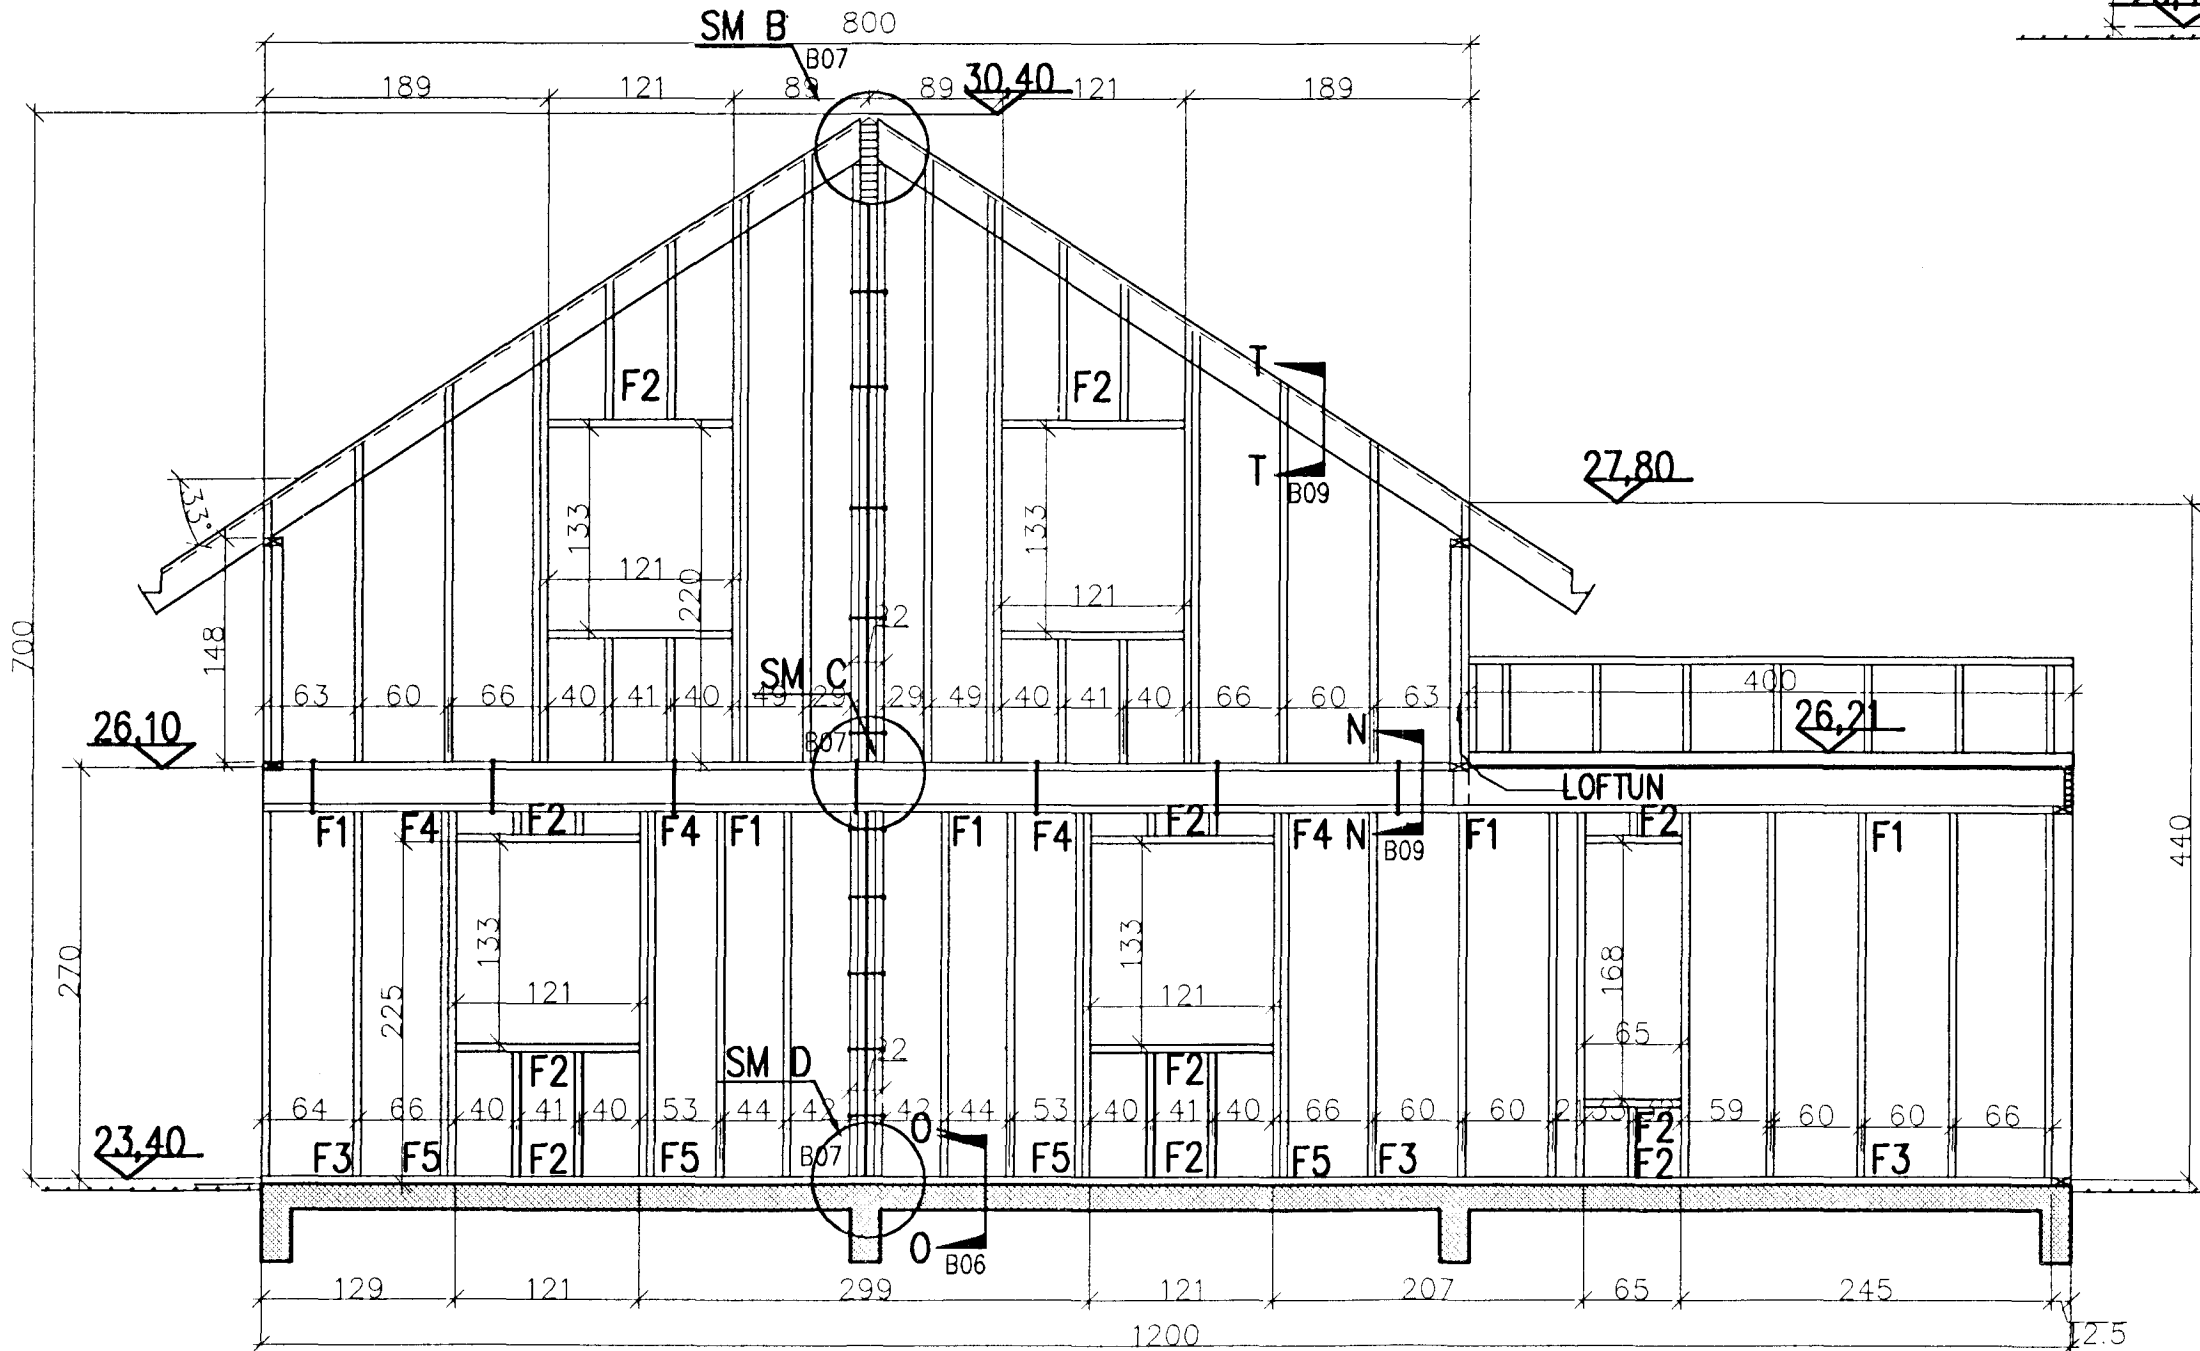

YFIRLITSMYND 1/100

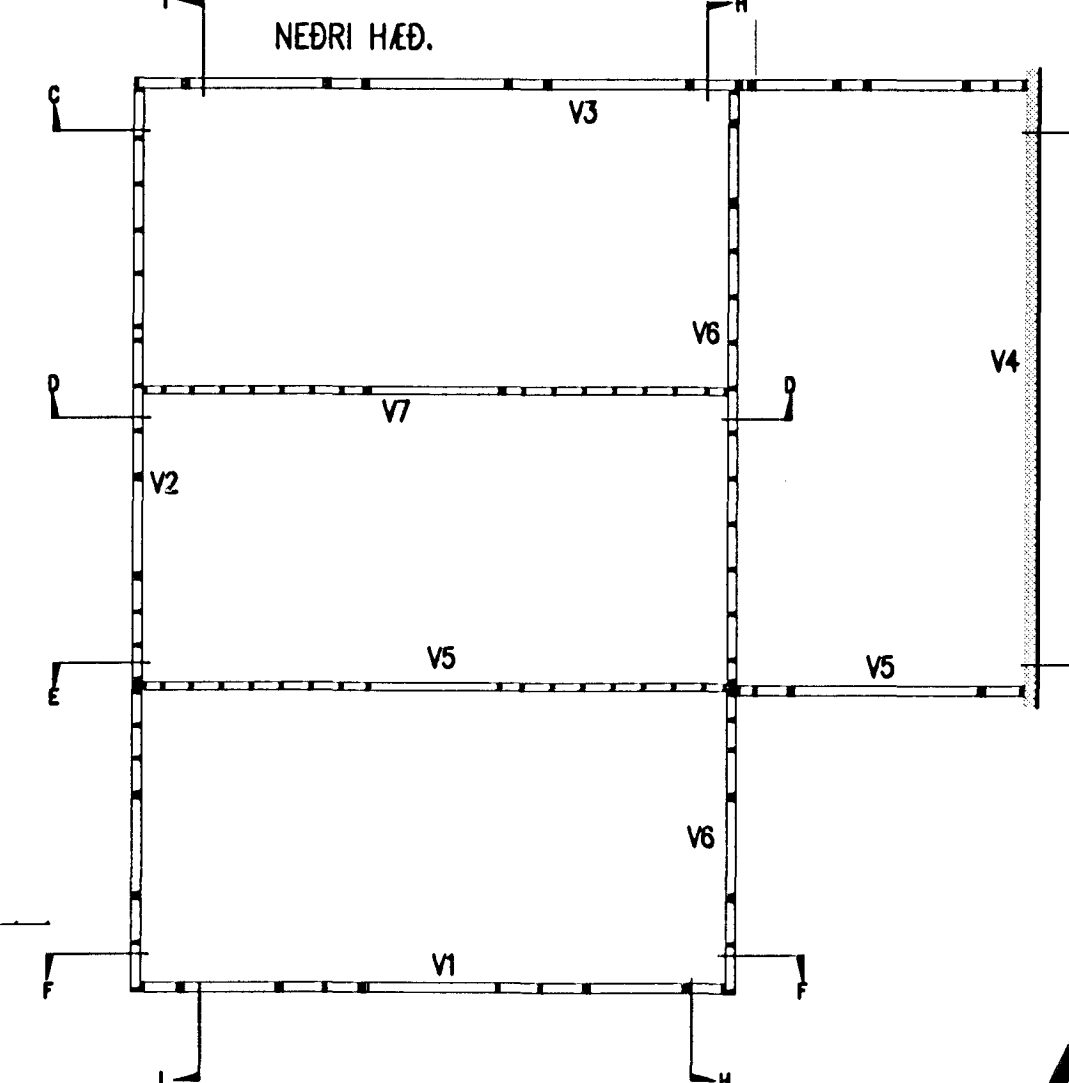

EFRI HÆÐ.

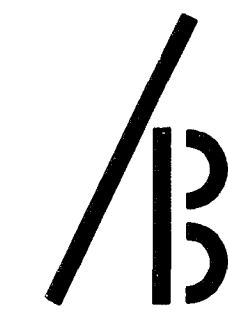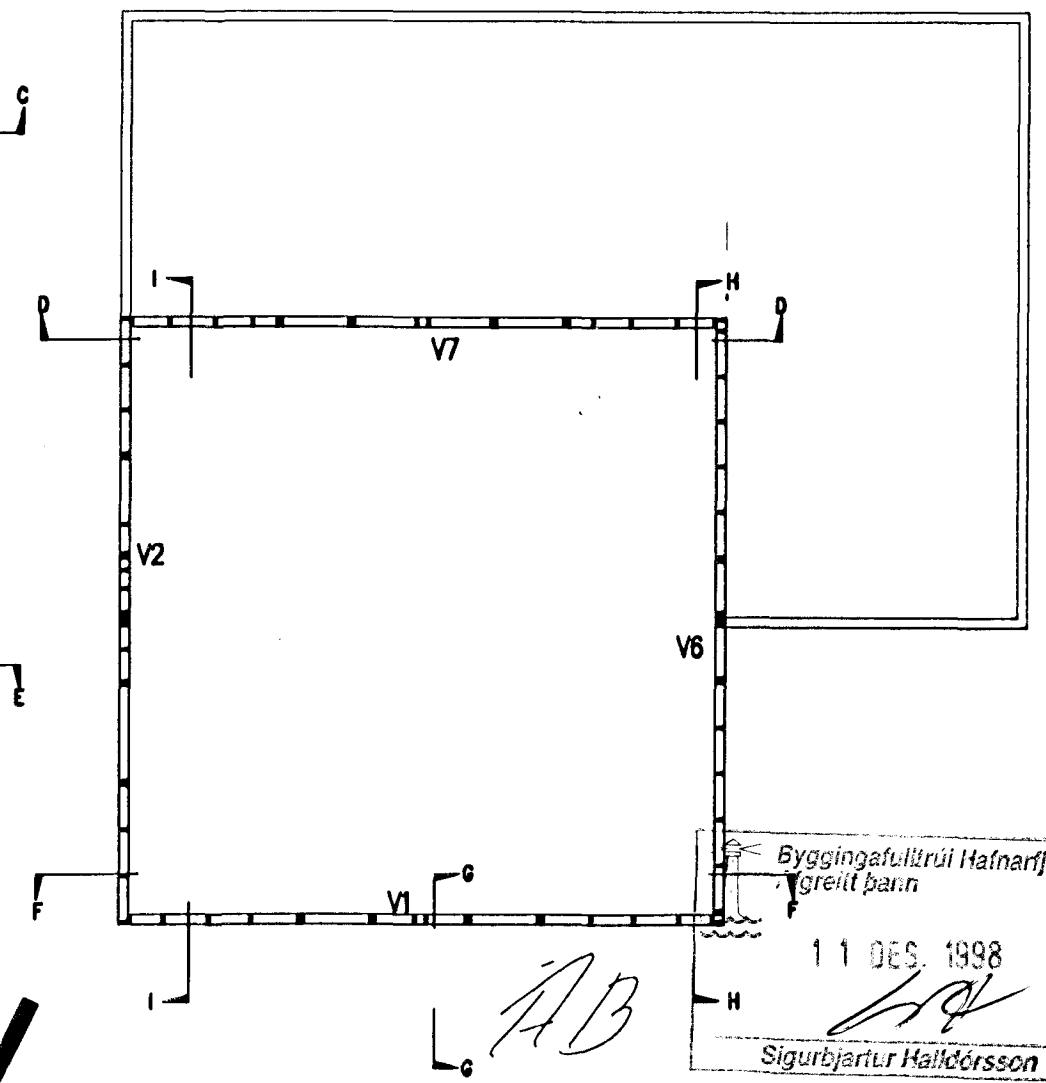

Ágúst Birgisson  
tæknifræðingur  
Kringlan 6 103 Reykjavík  
sími 588.2220 894.7997  
kt. 160557-4199  
Hannað: UBJ

verk: KJÓAHRAUN 5  
HAFNAFJÖRDUR  
efni: BURÐARVIRKI  
málkvarði: 1/50 1/100  
dags: OKT. '98  
teikning nr. B 03

Byggingaútlit frá Hafnarjarðar  
greit þar.  
11 DES. 1998  
Sigurbjartur Halldórsson