
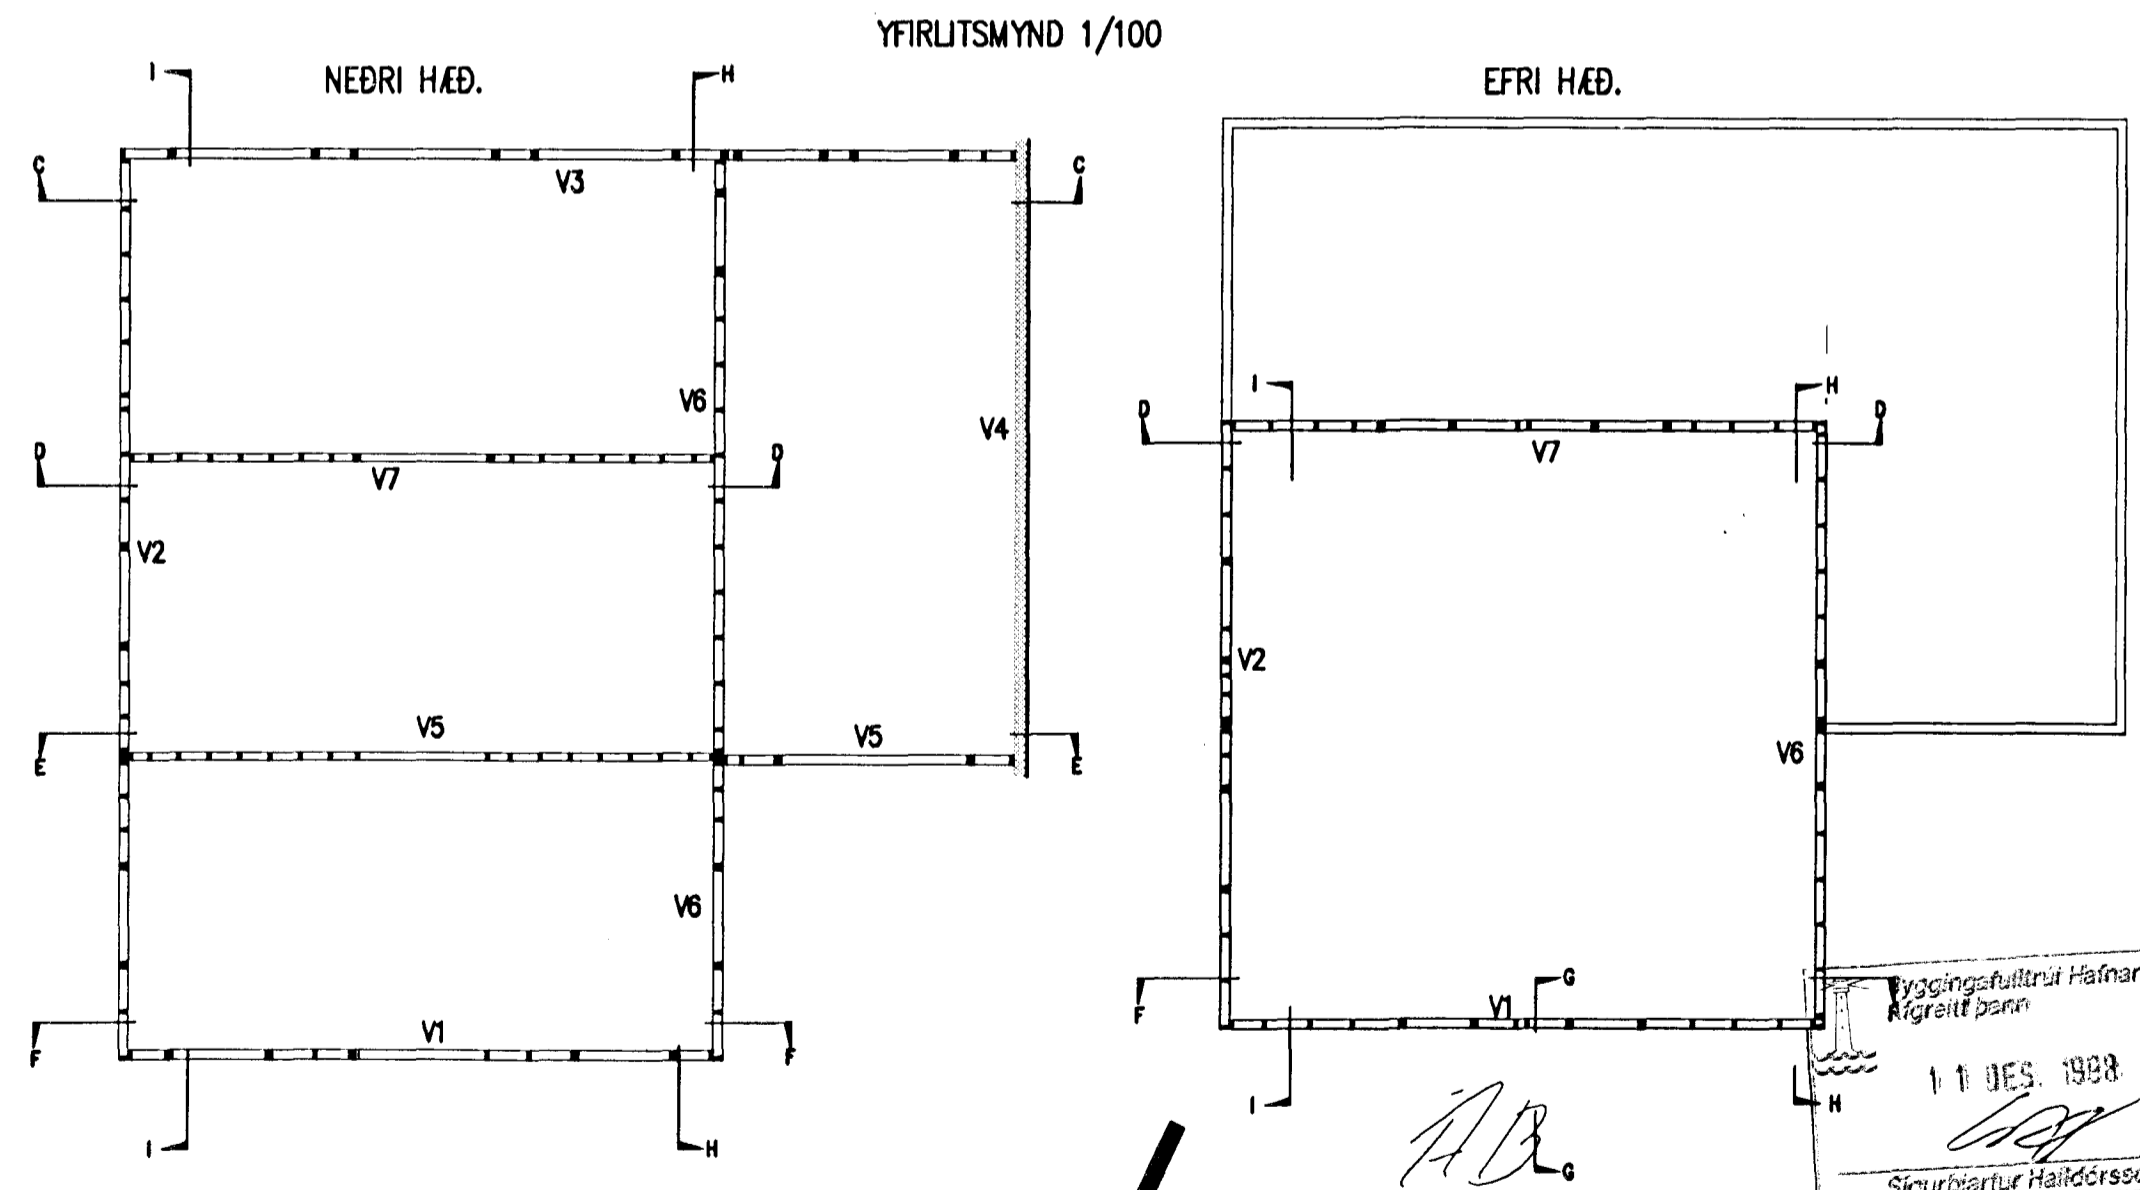
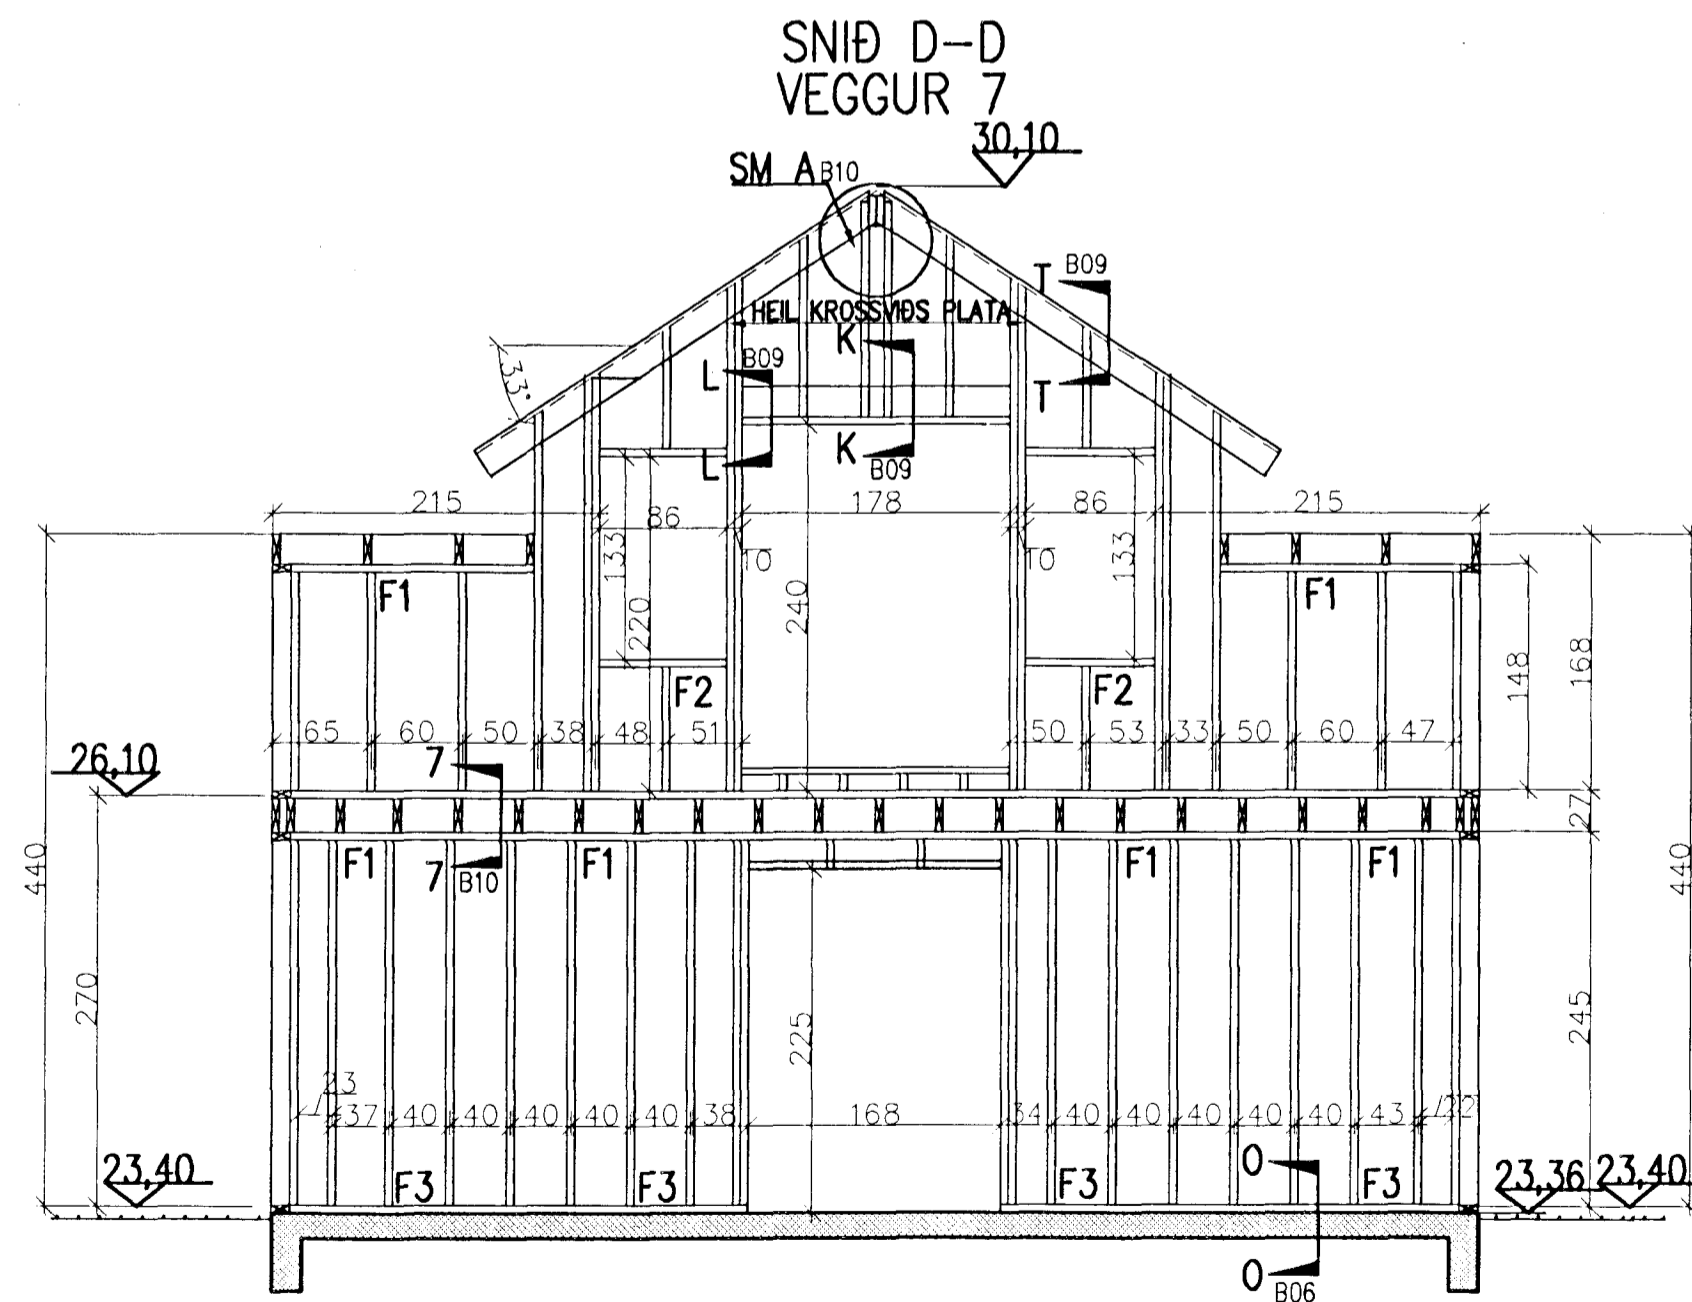
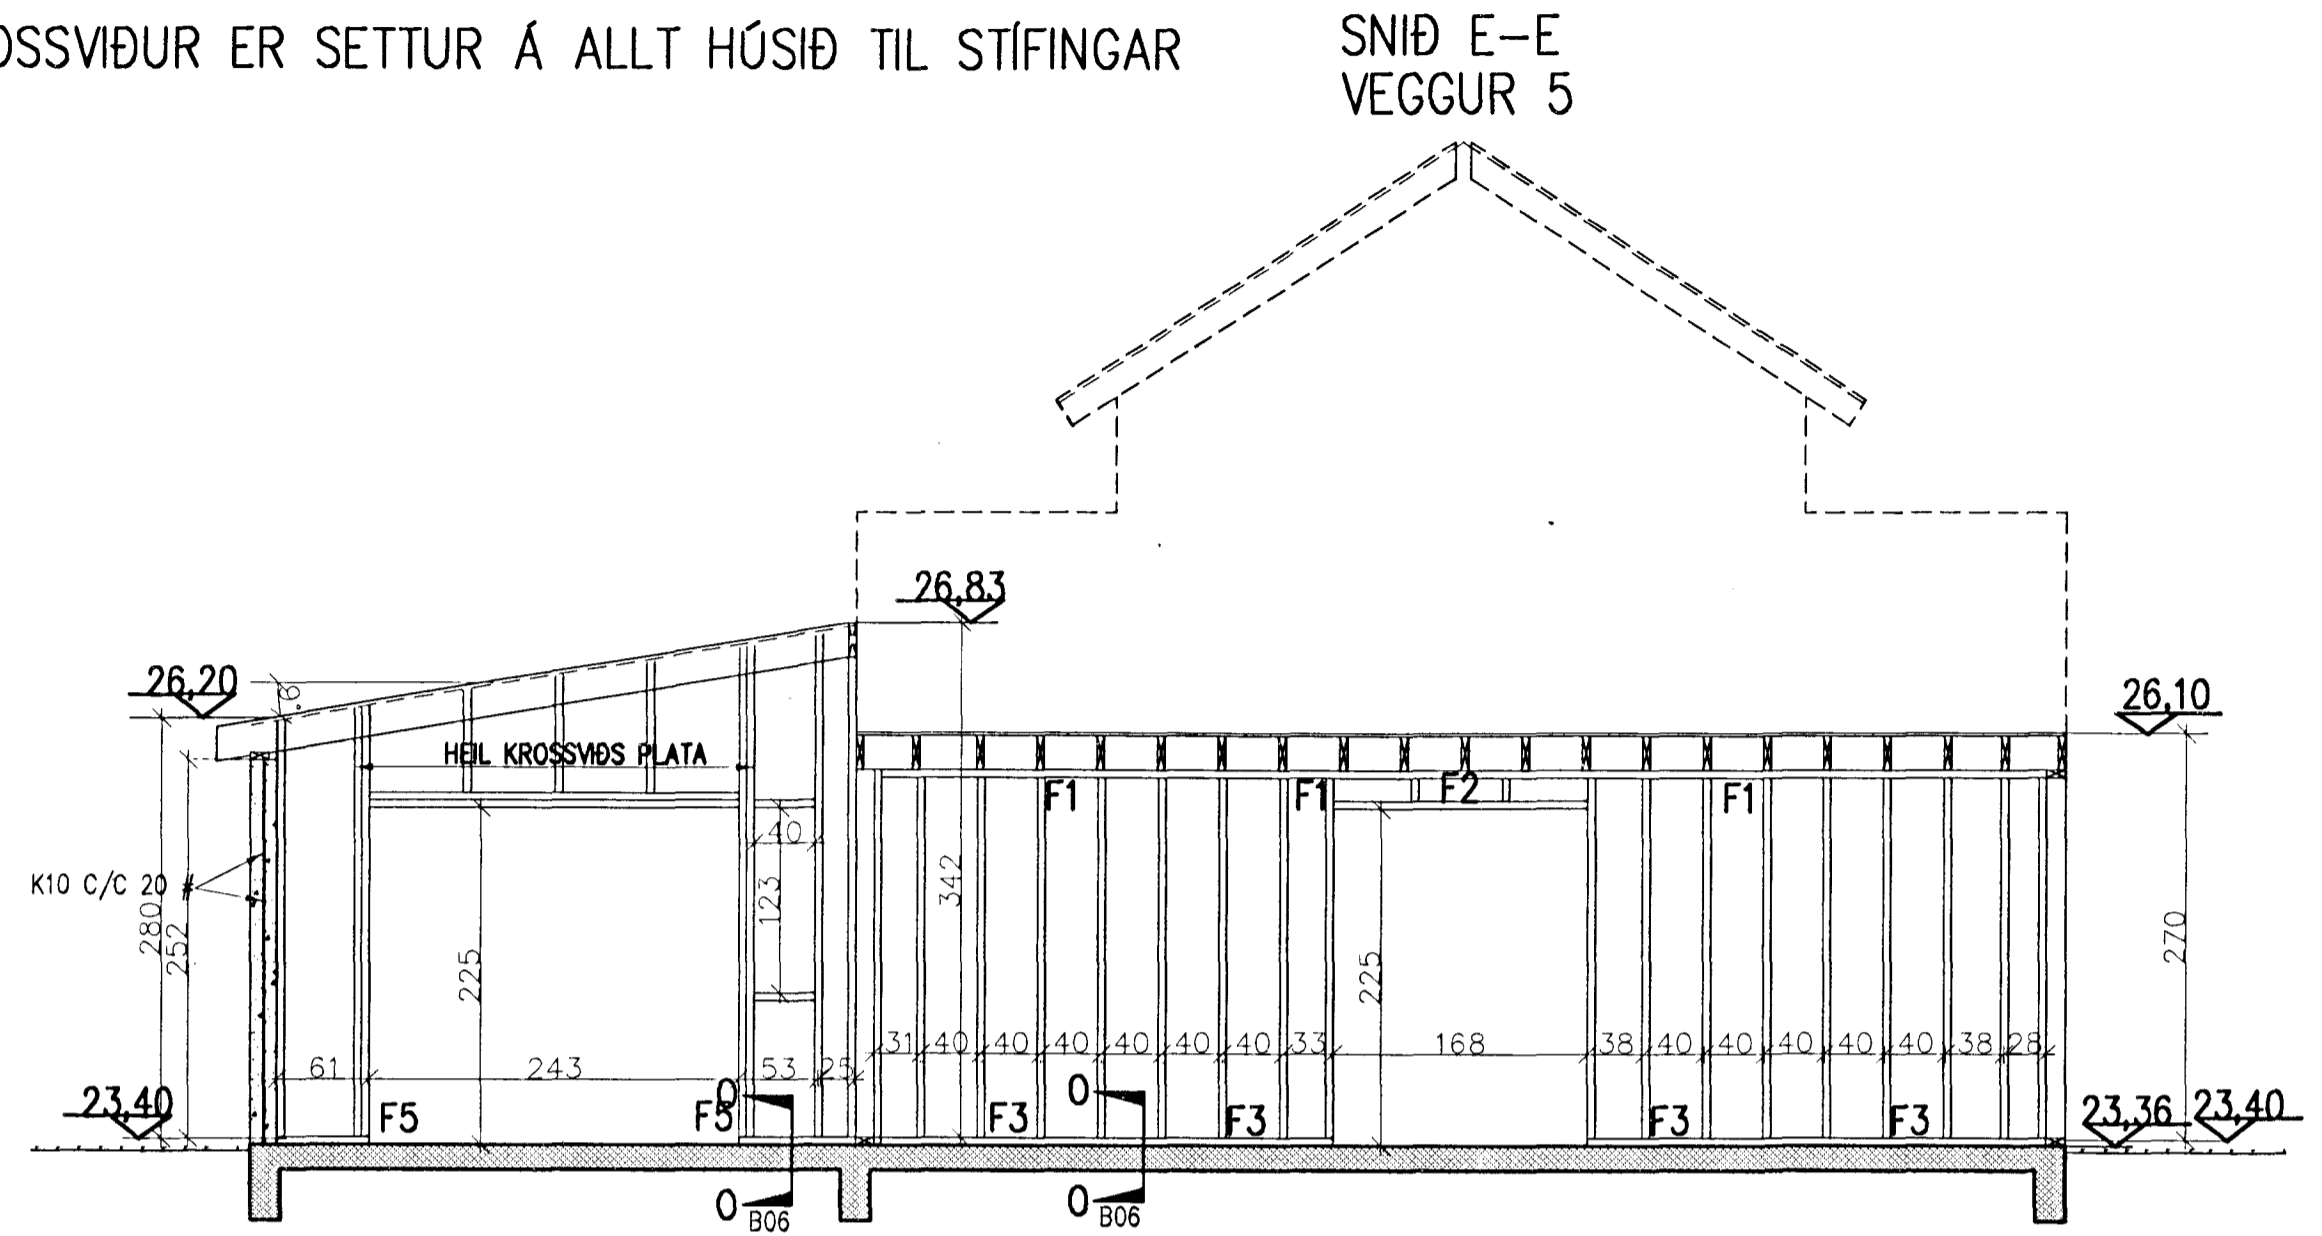


VEGGIR SÉDIR INNANFRÁ

12 mm RAKAPOLINN KROSSVIÐUR ER SETTUR Á ALLT HÚSIÐ TIL STÍFINGAR

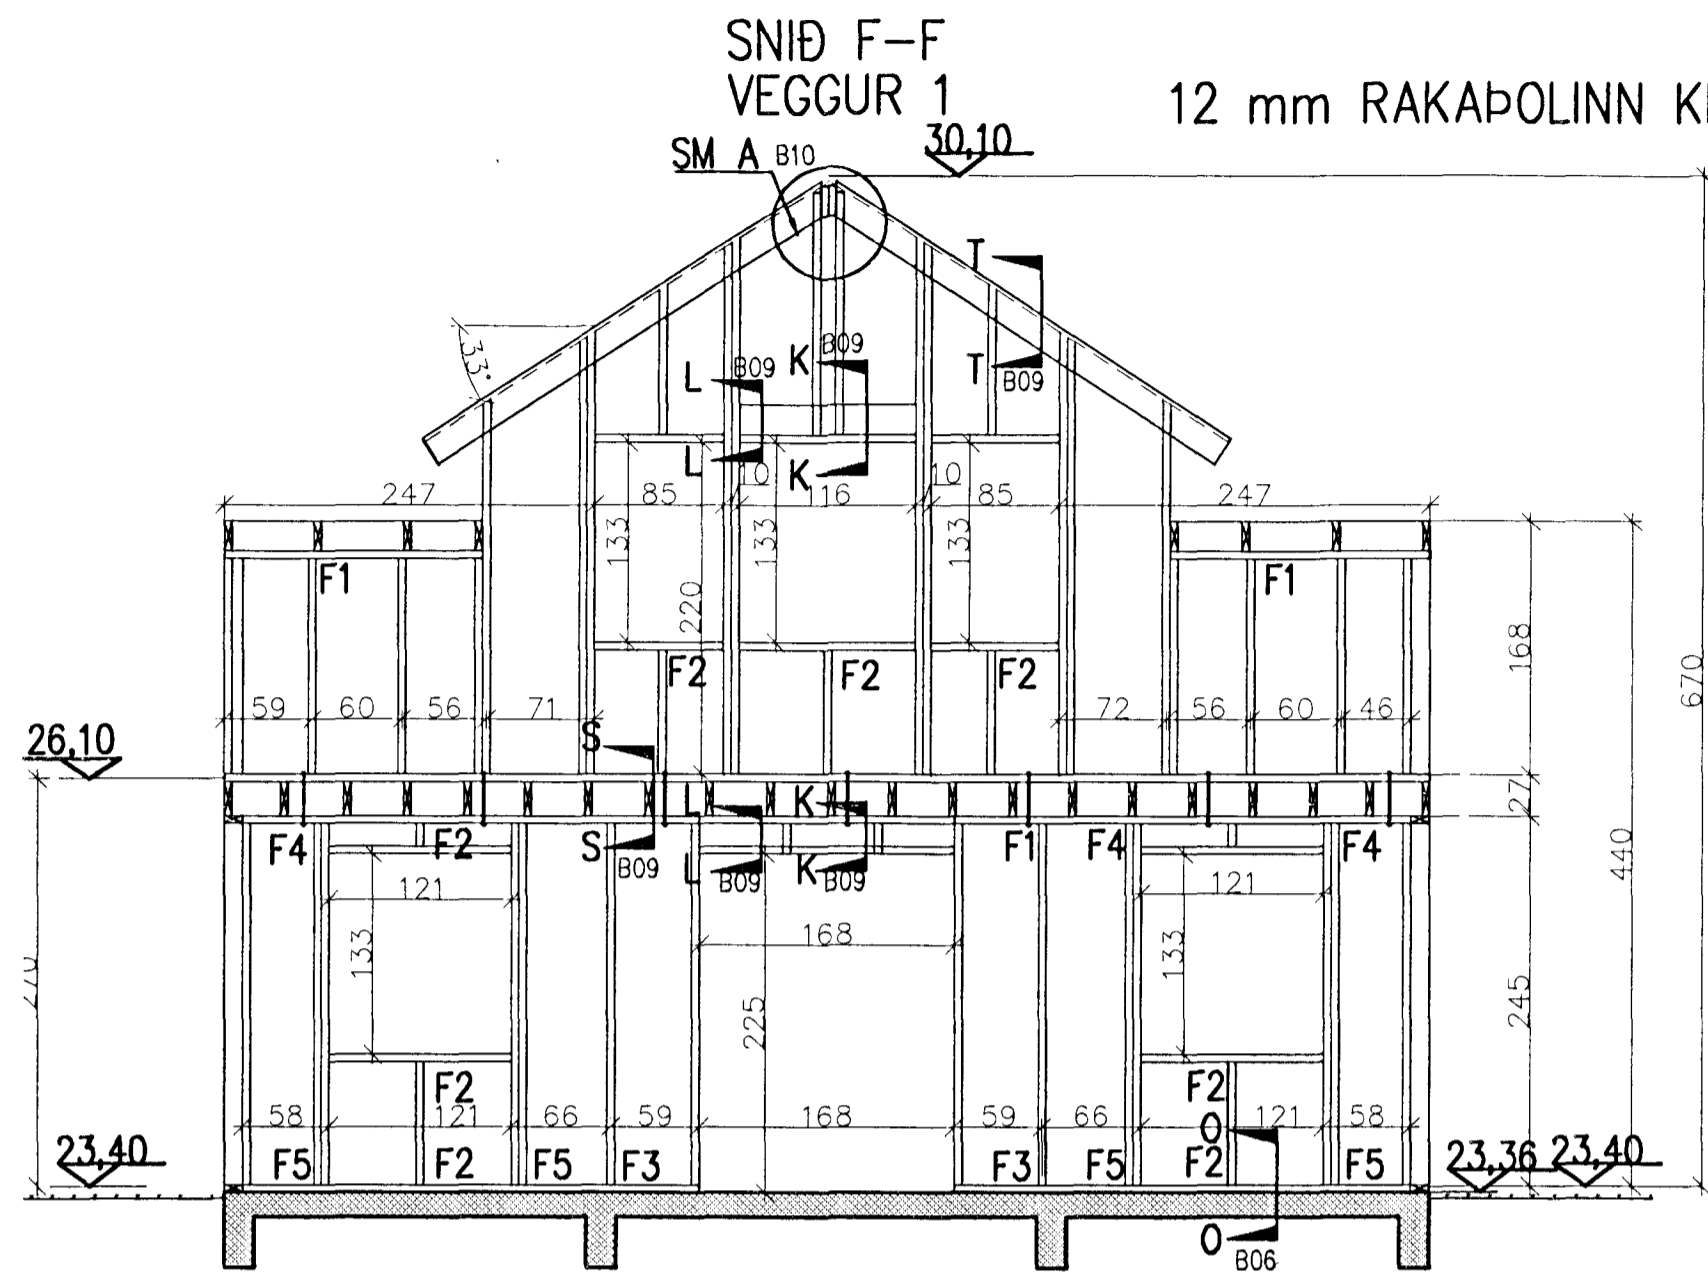

B Ágúst Birgisson
tæknifræðingur
Kringlan 6 103 Reykjavík
sími 588 2220 894 7997
kt. 160557-4199
Hannab: UBJ

verk: KJÓAHRAUN 5
HAFNAFJÖRDUR
efni: BURÐARVIRKI
málakvæði: 1/50 1/100
dags: OKT. 98
teikning nr. B 04