


GRUNNMYND LAGNA Í JÖRÐ 1/50

AFSTÖÐUMYND 1/500

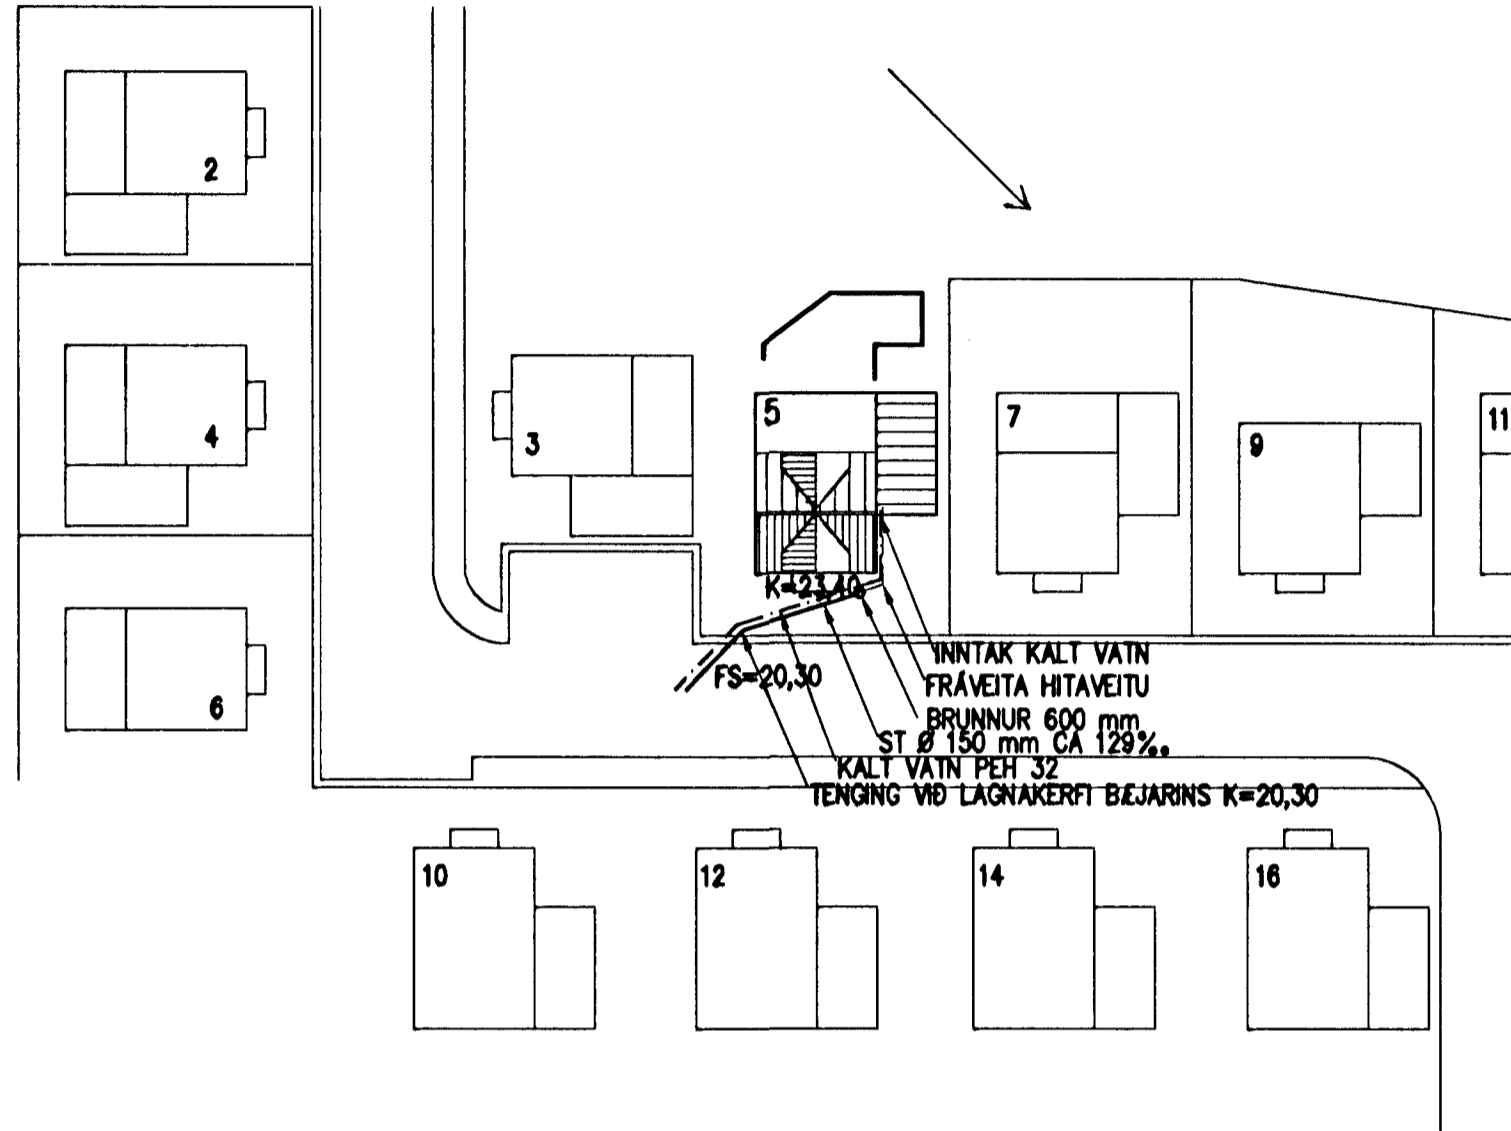

LAGNATÁKN:


SKÓPLÖGN	_____
REGNVATNSLÖGN	-----
VATNSLÖGN KALT VATN	-----
FRÁRENSSLI HITAVEITU	-----
VATNSLÖGN HITAVEITU	-----

ALLAR ÓNEFNDAR LEIÐSLUR ERU PVC Ø 110
 HALLI LAGNA ER 20% NEMA ANNAD SÉ TEKID FRAM.
 KÓTAR ERU Í METRUM.
 ÖNNUR ÓNEFND MÁL ERU CM.
 NEMA PÍPU OG BRUNNA ÞVERMÁL ERU MM.


GN	GÓLFNIDURFALL
VL	VATNSLÁS
SF	SANDFANG
PN	ÞAK NIDURFALL
VS	SALERNI
HL	HANDLAUG
EV	ELDHÚSVASKUR
PV	ÞVOTTAVEL
BR	BRUNNUR
BK	BADKAR
ST	STURTA

GÖT Í BOTNPLÖTU OG UNDIRSTÖÐUR ERU TÁKNUD MED SKÁSTRÍKUN. STÆRD ÞEIRRA SKAL VERA 2*ÞVERMÁL LAGNA, (LÖGN SEM ER 100 mm FER Í GEGNUM GAT SEM ER 200*200 mm)


GRYFJA FYLLT MED MÖL CA 1 M3.
 OG LAGT YFIR JARÐVEGSDÖKUR

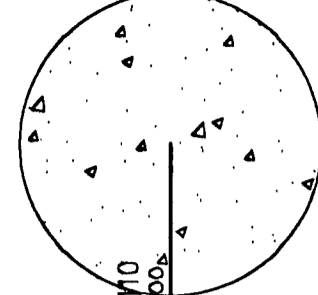



GRYFJA FYLLT MED MÖL CA 1 M3.
 OG LAGT YFIR JARÐVEGSDÖKUR

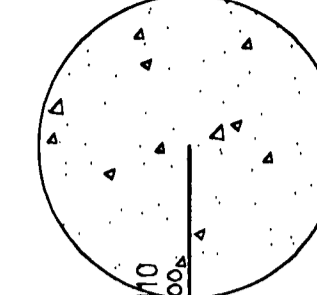


GRYFJA FYLLT MED MÖL CA 1 M3.
 OG LAGT YFIR JARÐVEGSDÖKUR

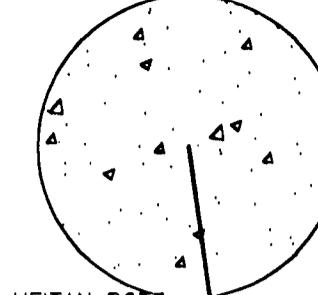

GRYFJA FYLLT MED MÖL CA 1 M3.
 OG LAGT YFIR JARÐVEGSDÖKUR

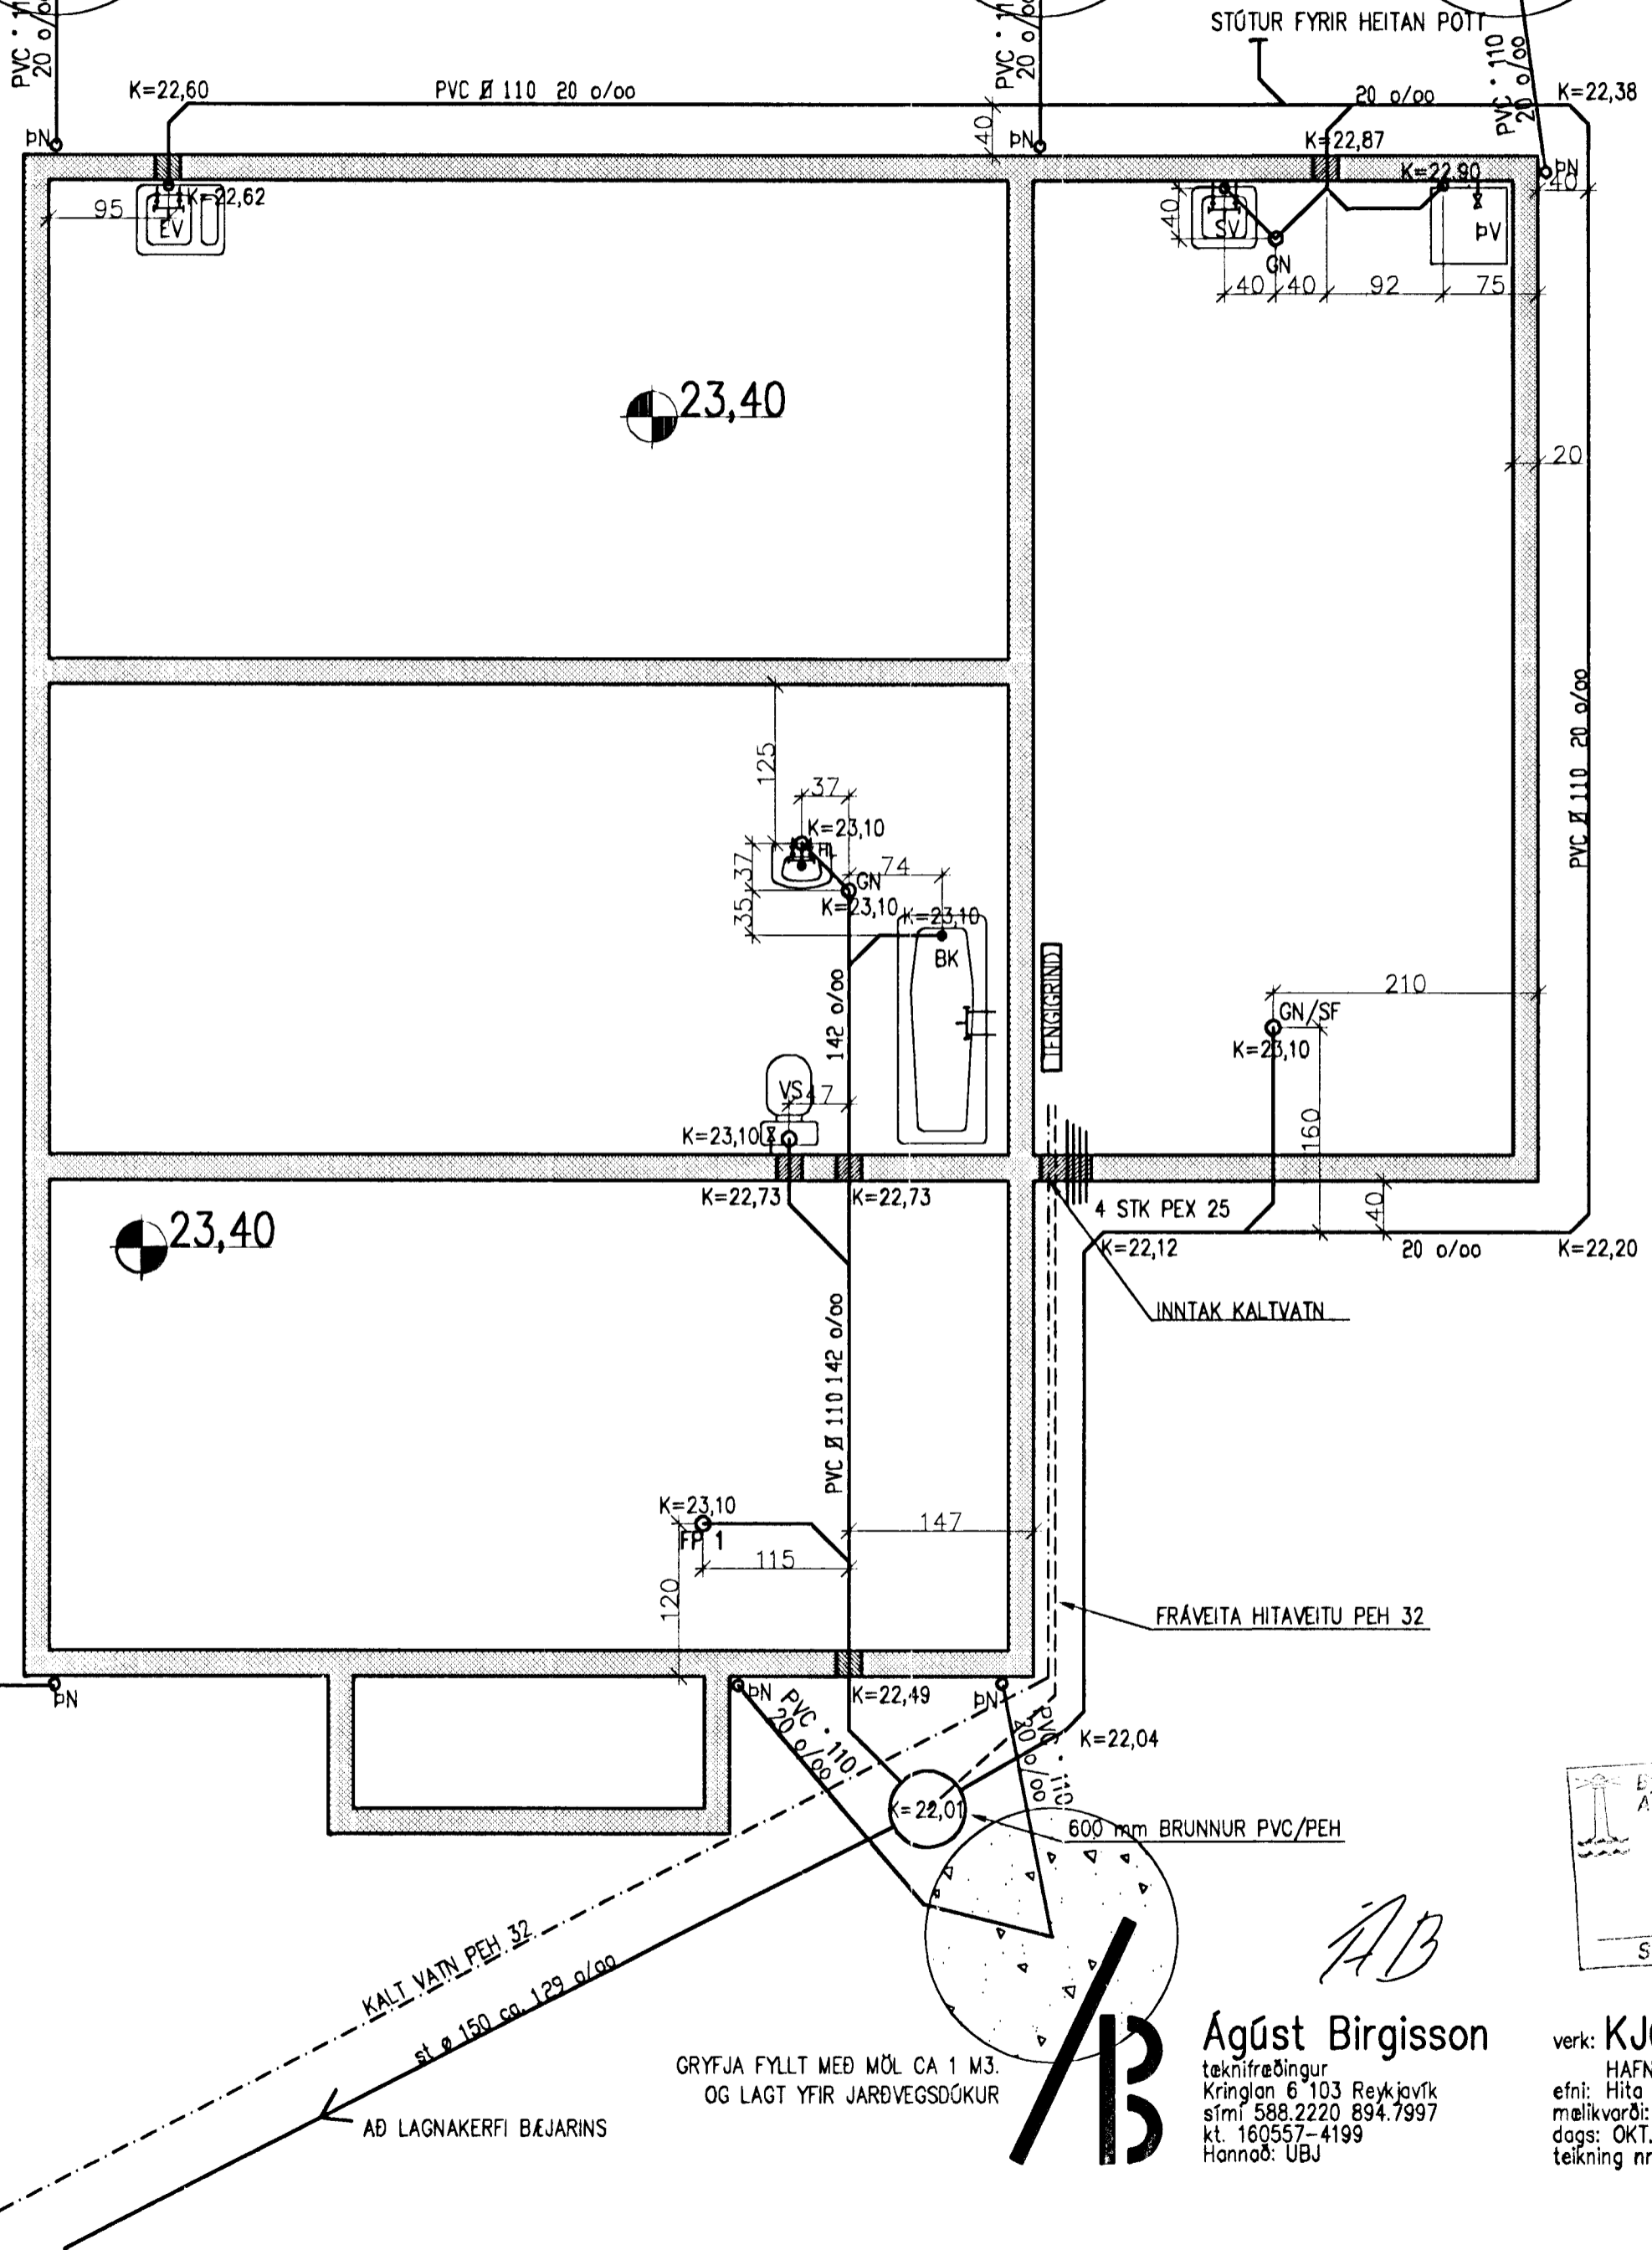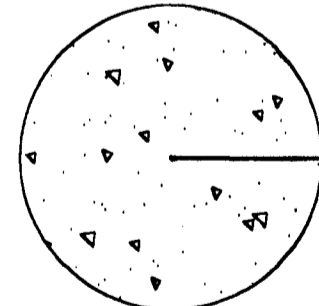

GRYFJA FYLLT MED MÖL CA 1 M3.
 OG LAGT YFIR JARÐVEGSDÖKUR

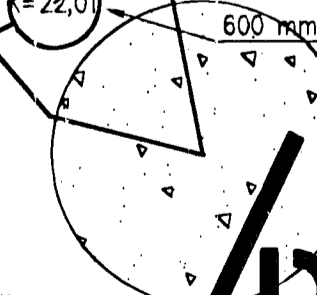

19. Okt. 1998
 Sigurbjartur Halldórsson

Agúst Birgisson
 tekhúfræðingur
 Kringlan 6 103 Reykjavík
 sími 588.2220 894.7997
 kt. 160557-4199
 Hannöb: UBj

verk: KJÓAHRAUN 5
 HAFNAFJÖRÐUR
 efni: Hita og þrifalagnir LAGNIR Í JÖRD
 málkvarði: 1/50 1/500
 dags: OKT. '98
 teikning nr. L 01