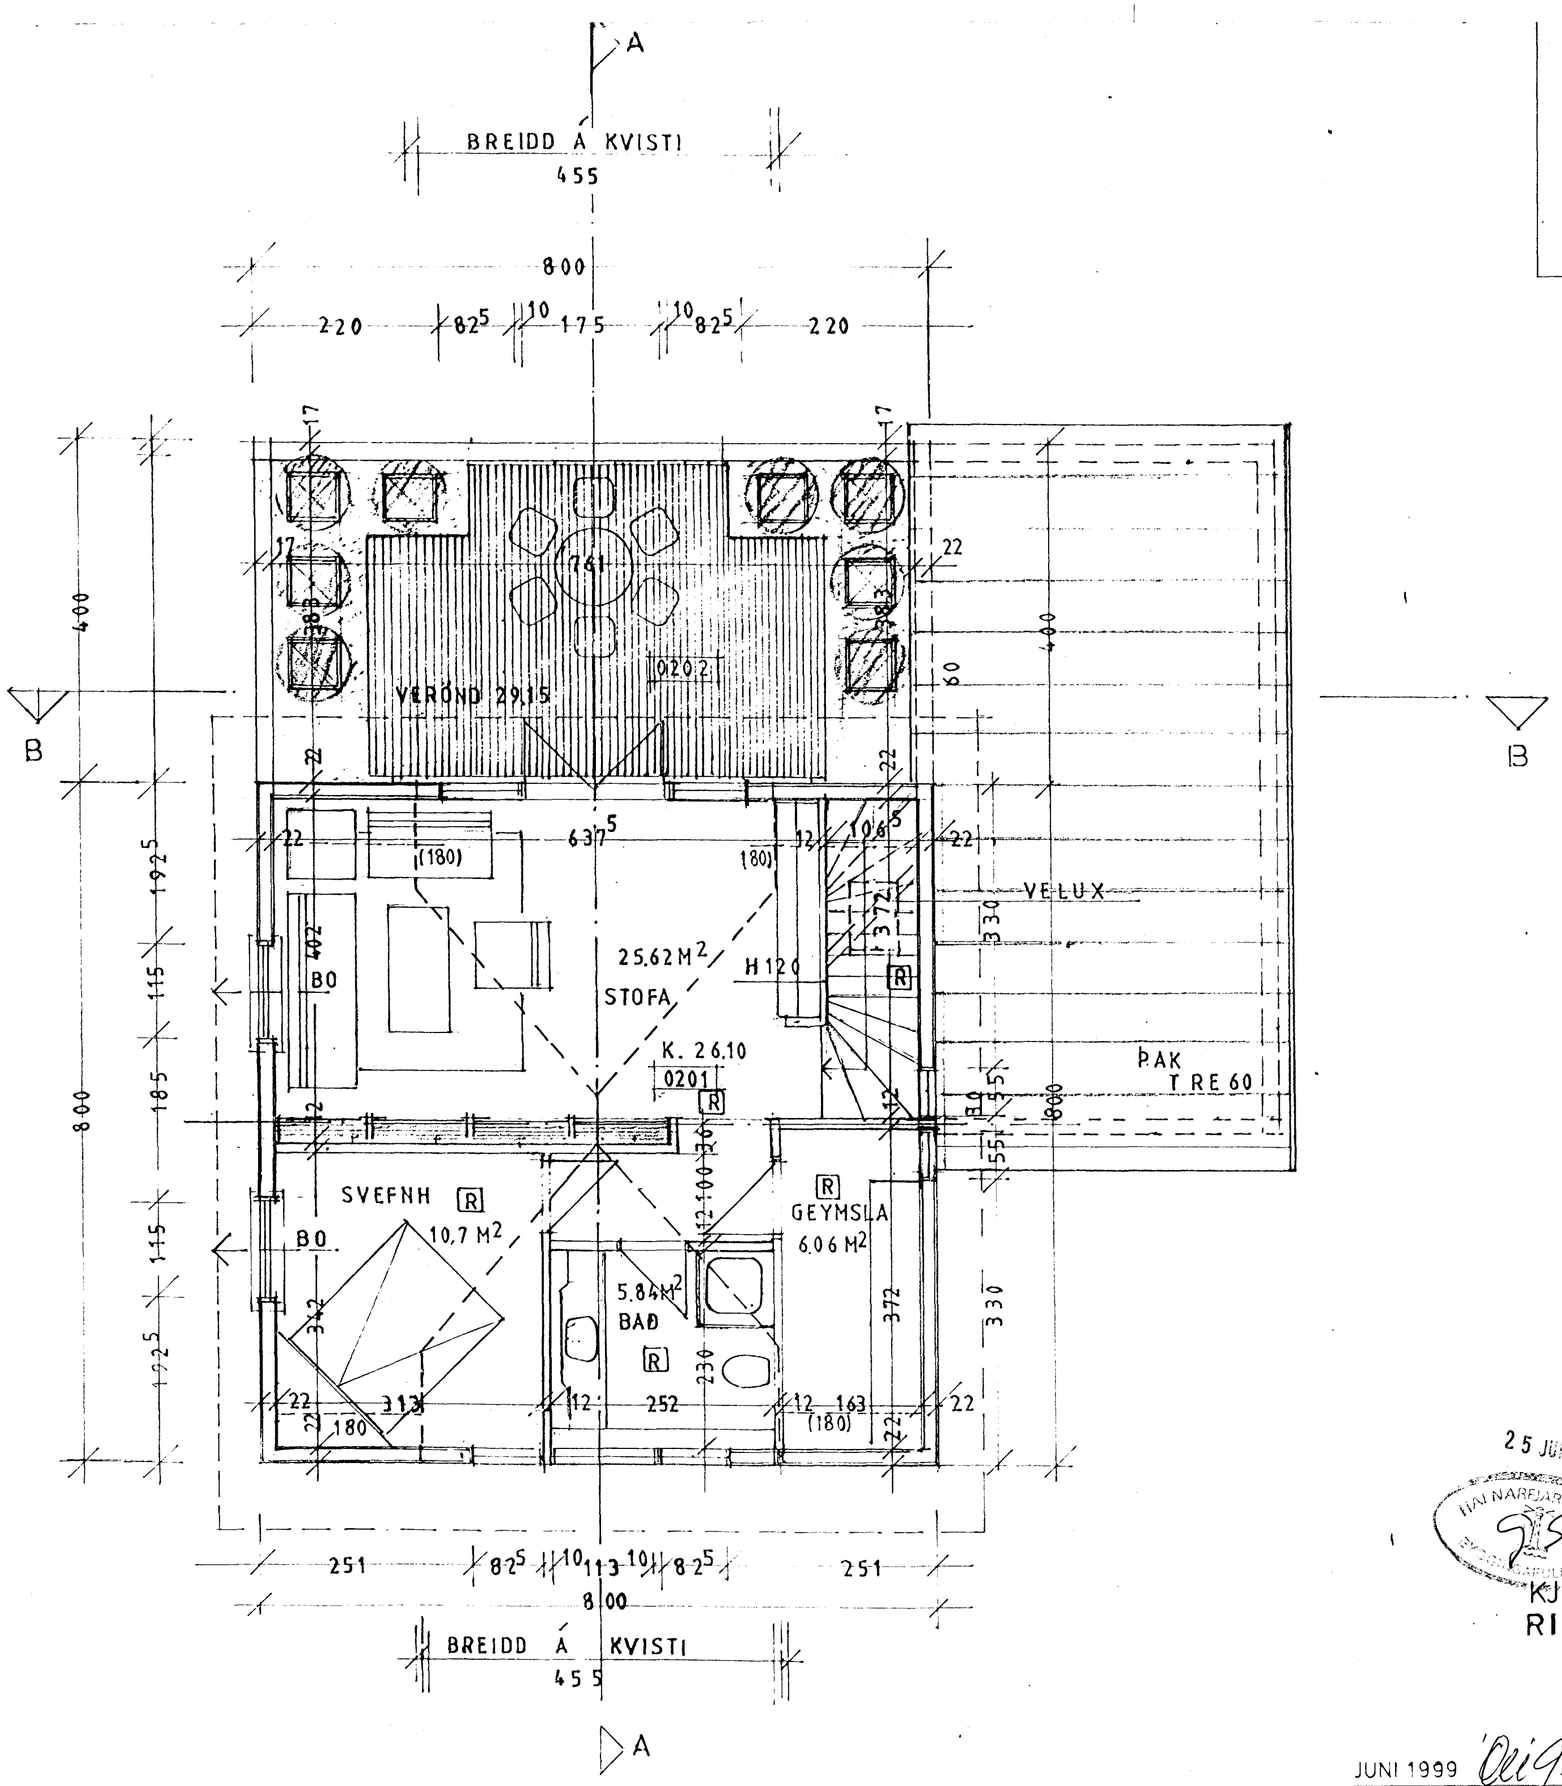

25 JÚNÍ 1999

HAFNARFJARÐARBÆR
BYGGINGARFULLTRÚI

KJÓAHRAUN 5.
RISHÆÐ M. 1:50

JÚNÍ 1999
KT. 2106367069

LÍTLA TEIKNISTOFAN
220 Hafnarfirði
S.555 3770 F. 555 4840