




NORD AUSTUR SNID 1 MKV 1:50

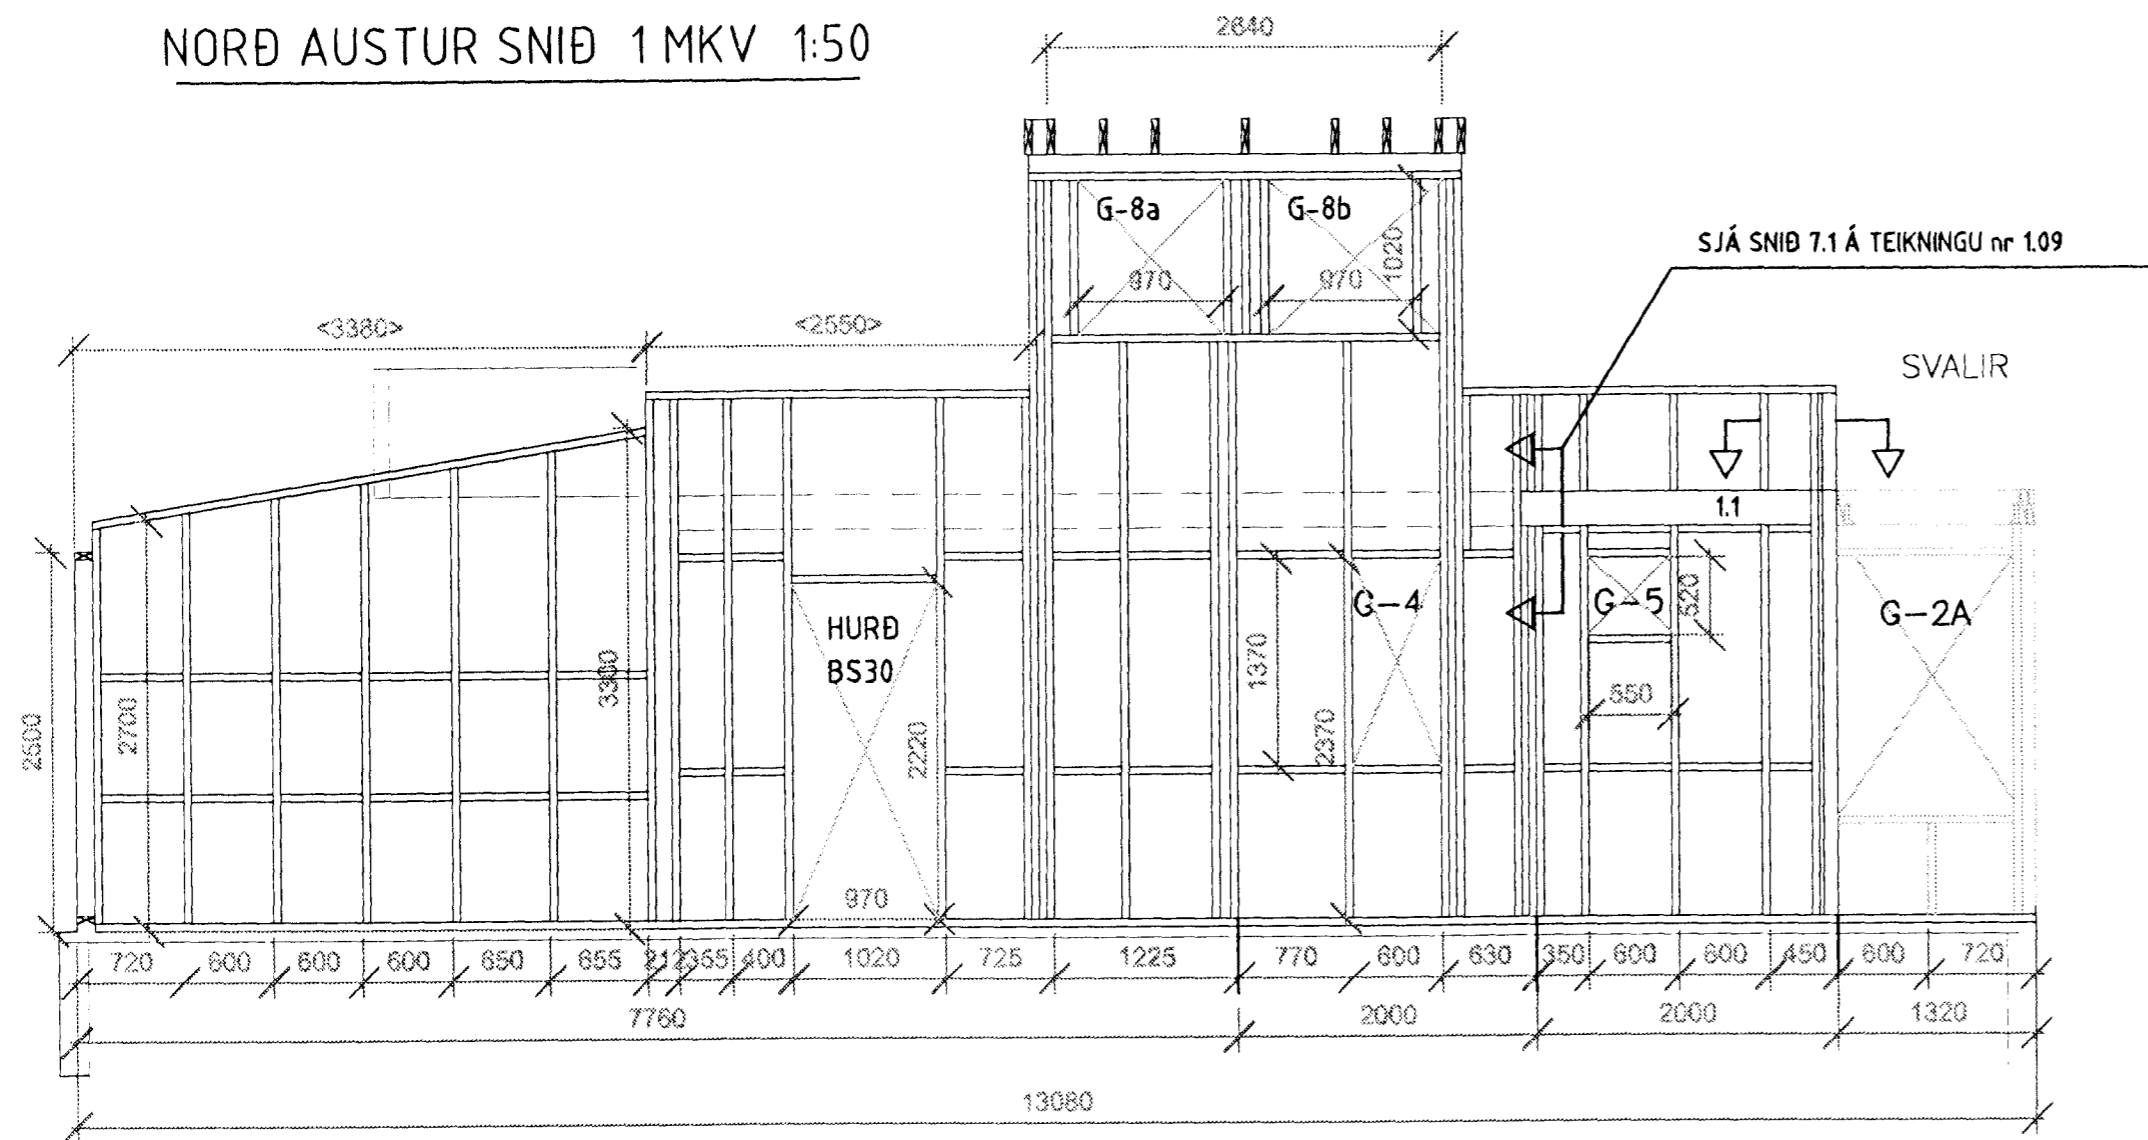

SNID 1.1

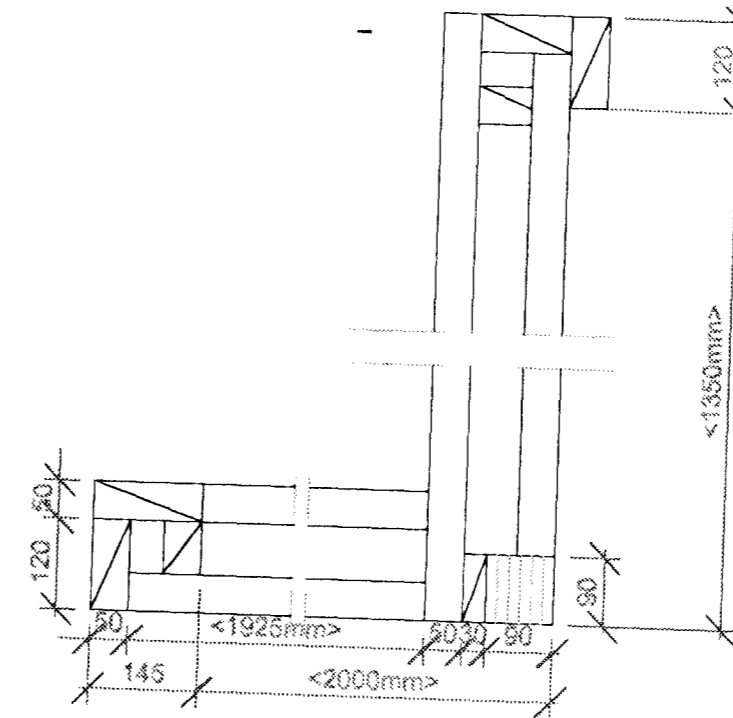

SUÐ VEST SNID 2 MKV 1:50

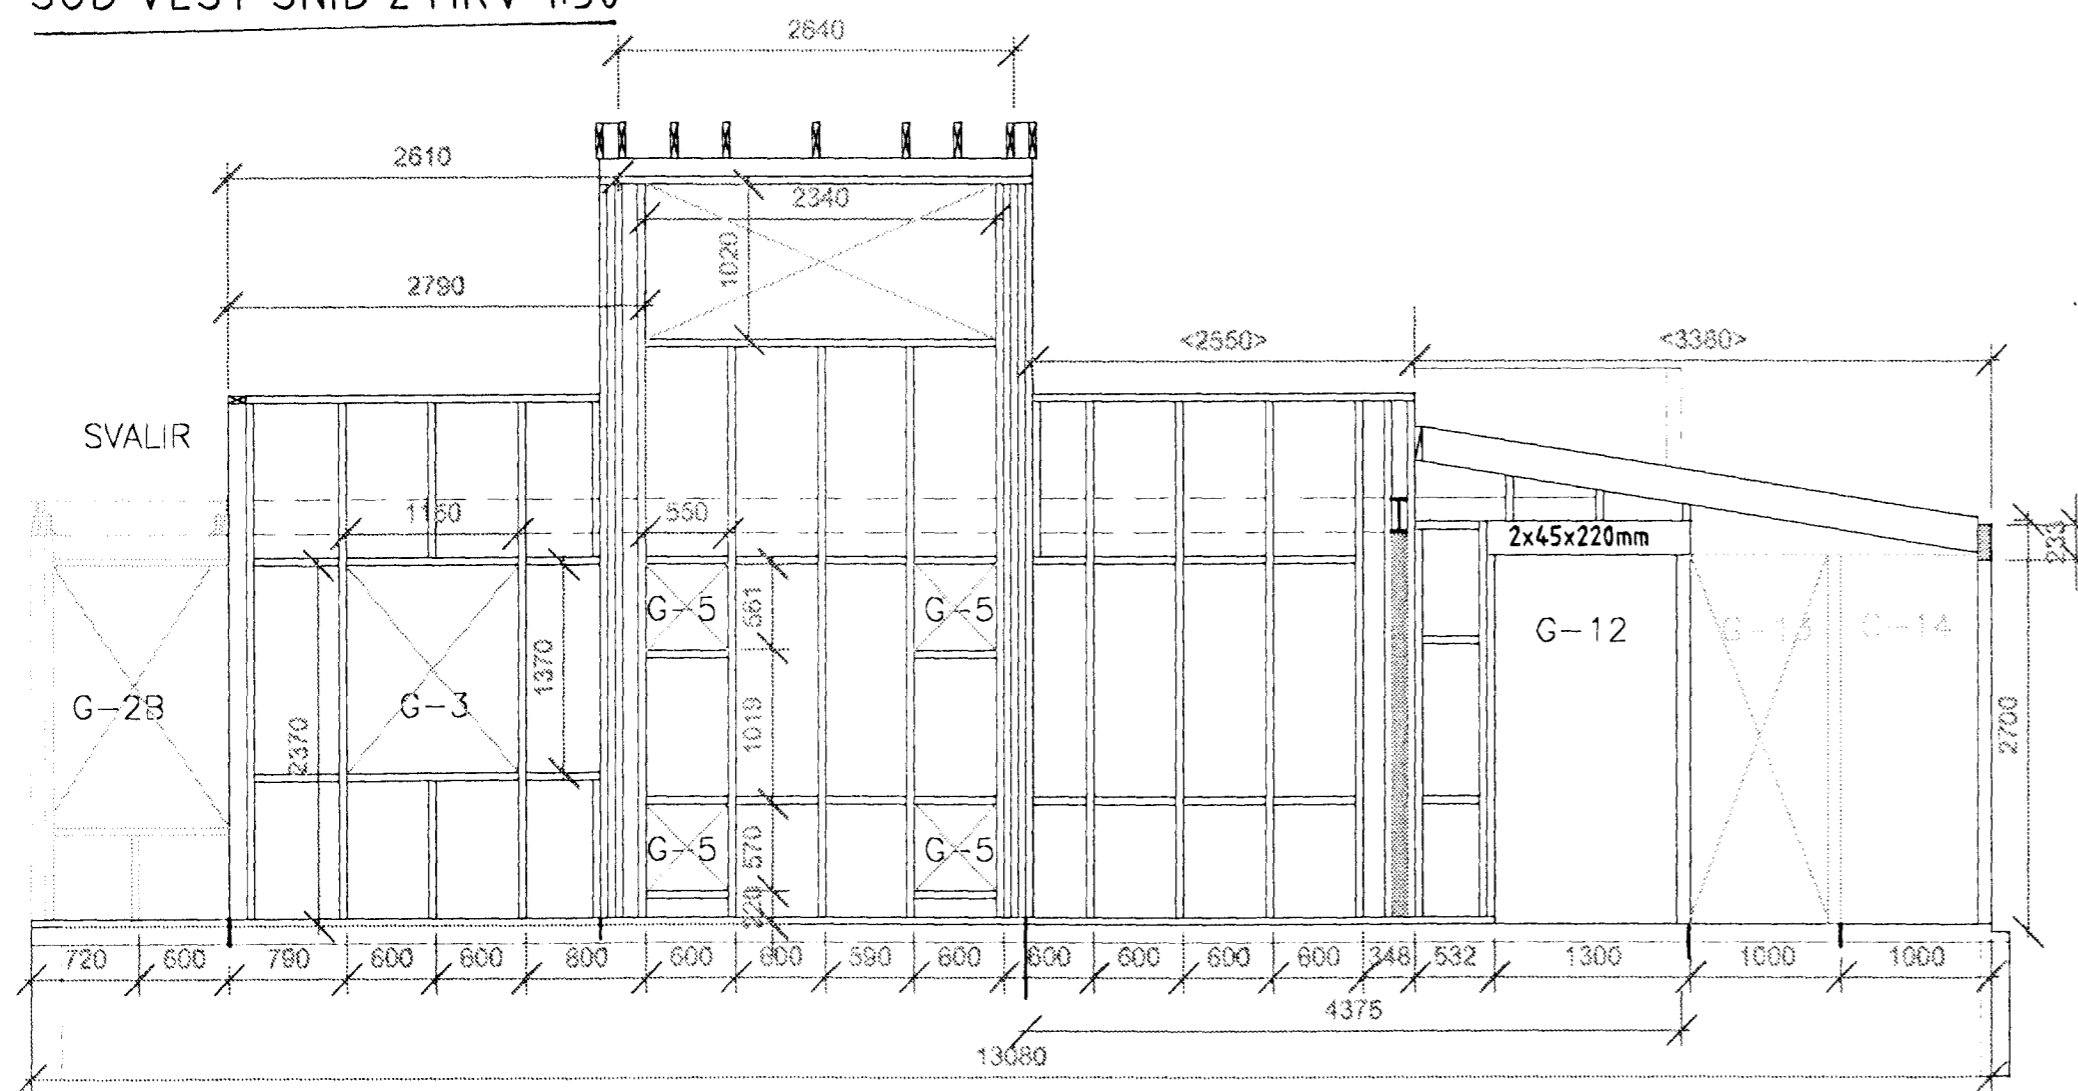

SJÁ SKÝRINGAR Á TEIKNINGU NR. 1.04

Byggingaáskilríki Hafnarfirðar
Afgreitt þann
18 Júní 1998
Sigurbjartur Halldórsson

| | | | | |
|-----------------------------------|-------------------------------------|-------------------------|---------------|-----------------|
| KVARDI: 1:50 1:10 | TV | TÆKNIVANGUR | TÆKNIPJÓNUSTA | VERKNR. |
| DAGS: MARS 1998 | | HLÍÐASMARI 10, KOPAVOGI | S 564 22 44 | TEIKN. NR. 1.06 |
| HANNAÐ: M.G | VERKEFNI: KJÓAHRAUN 6 Í HAFNARFIRÐI | | | |
| TEIKNAD: S.G | HEITI: BURÐARVIRKI: SNID NR. 1 OG 2 | | | |
| YFIRFARIÐ: <i>Magnús Gylfason</i> | MAGNÚS GYLFASON F.T.F.Í | | | |