




SNID 6 MKV 1:50

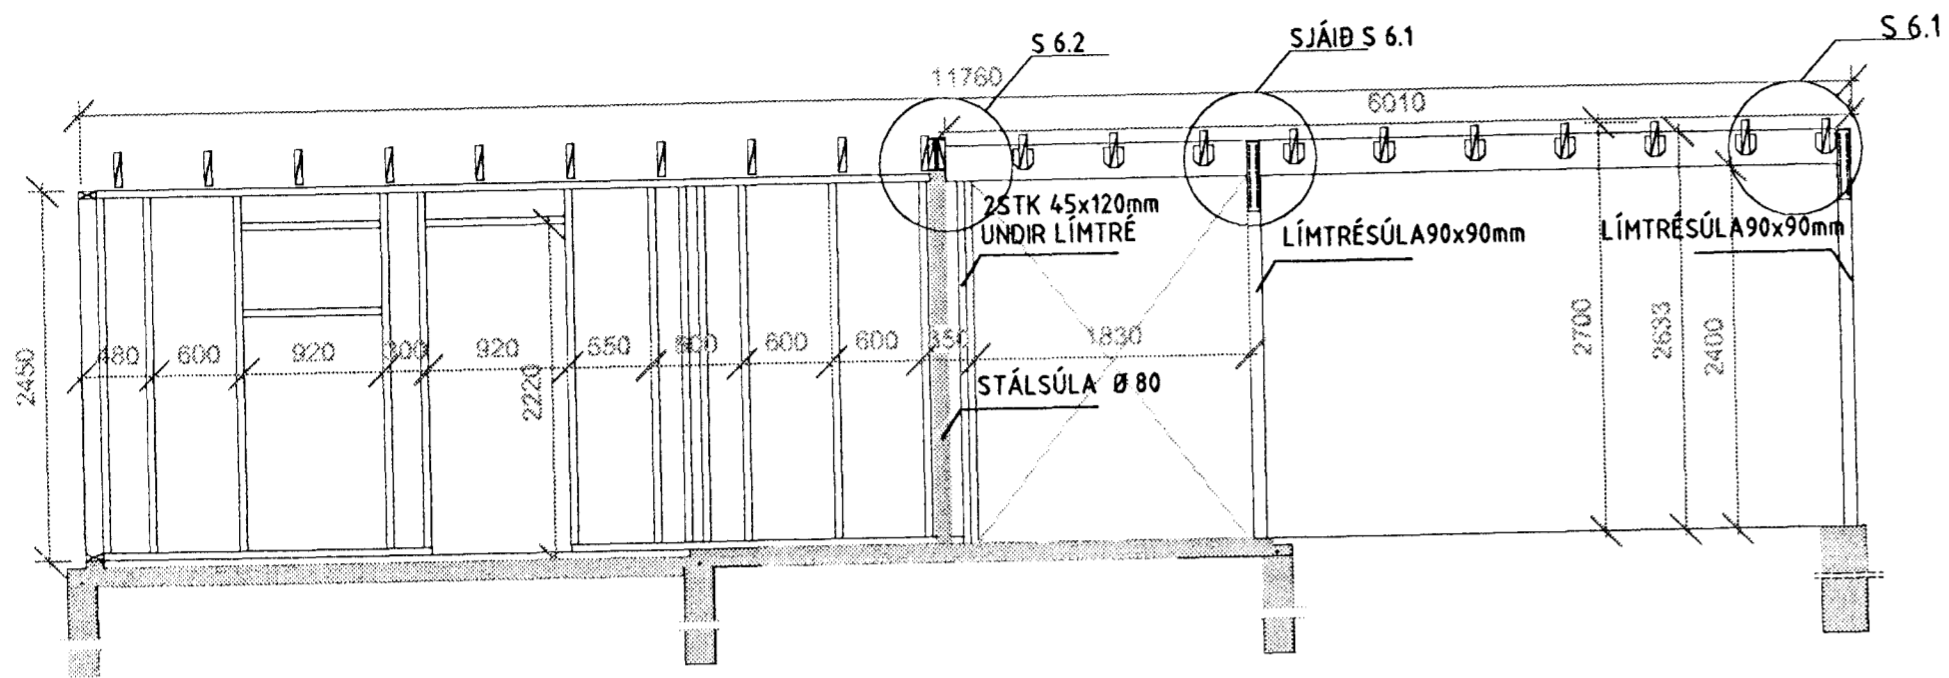


S-6.1 MKV 1:10

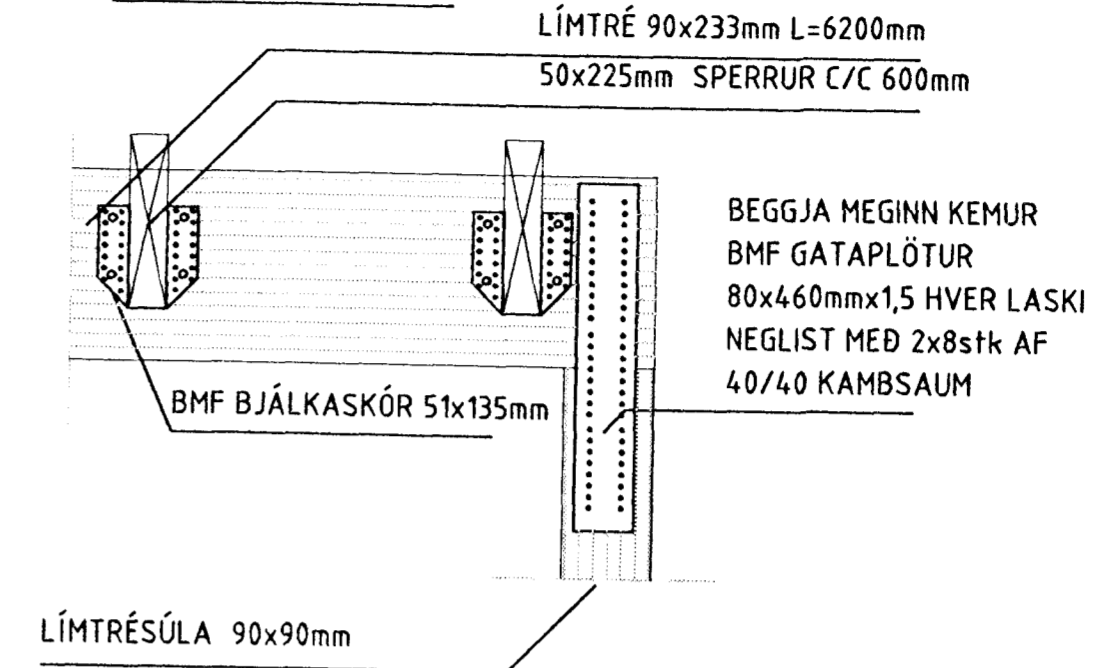


S-6.2 MKV 1:10

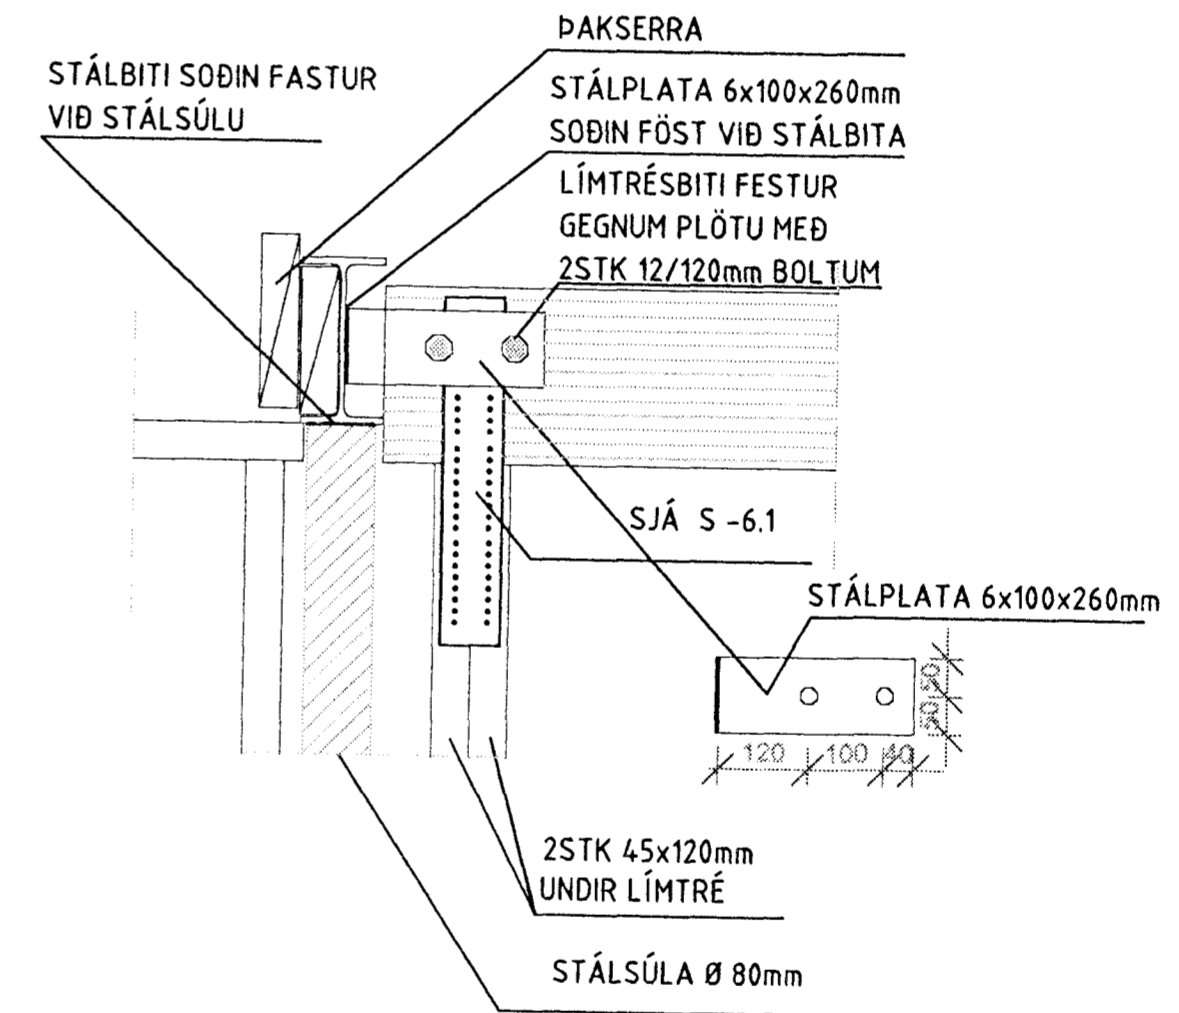

SNID 7 MKV 1:50

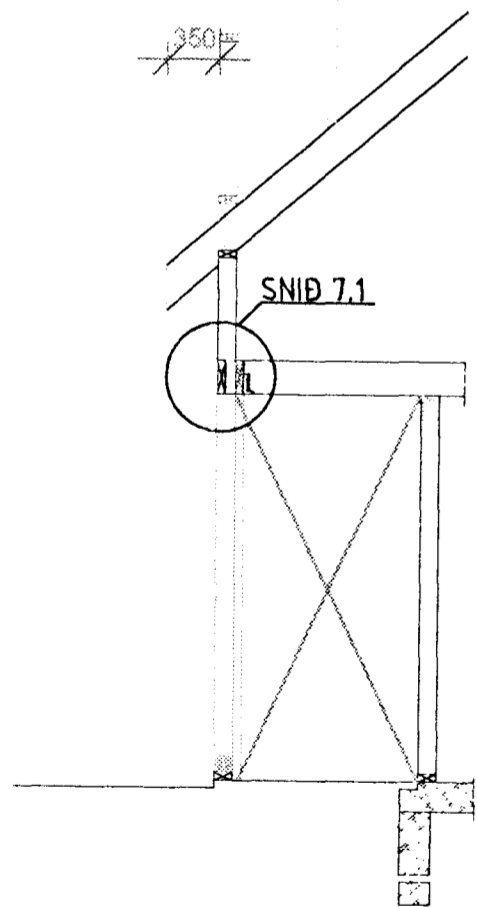

SNID 7.1

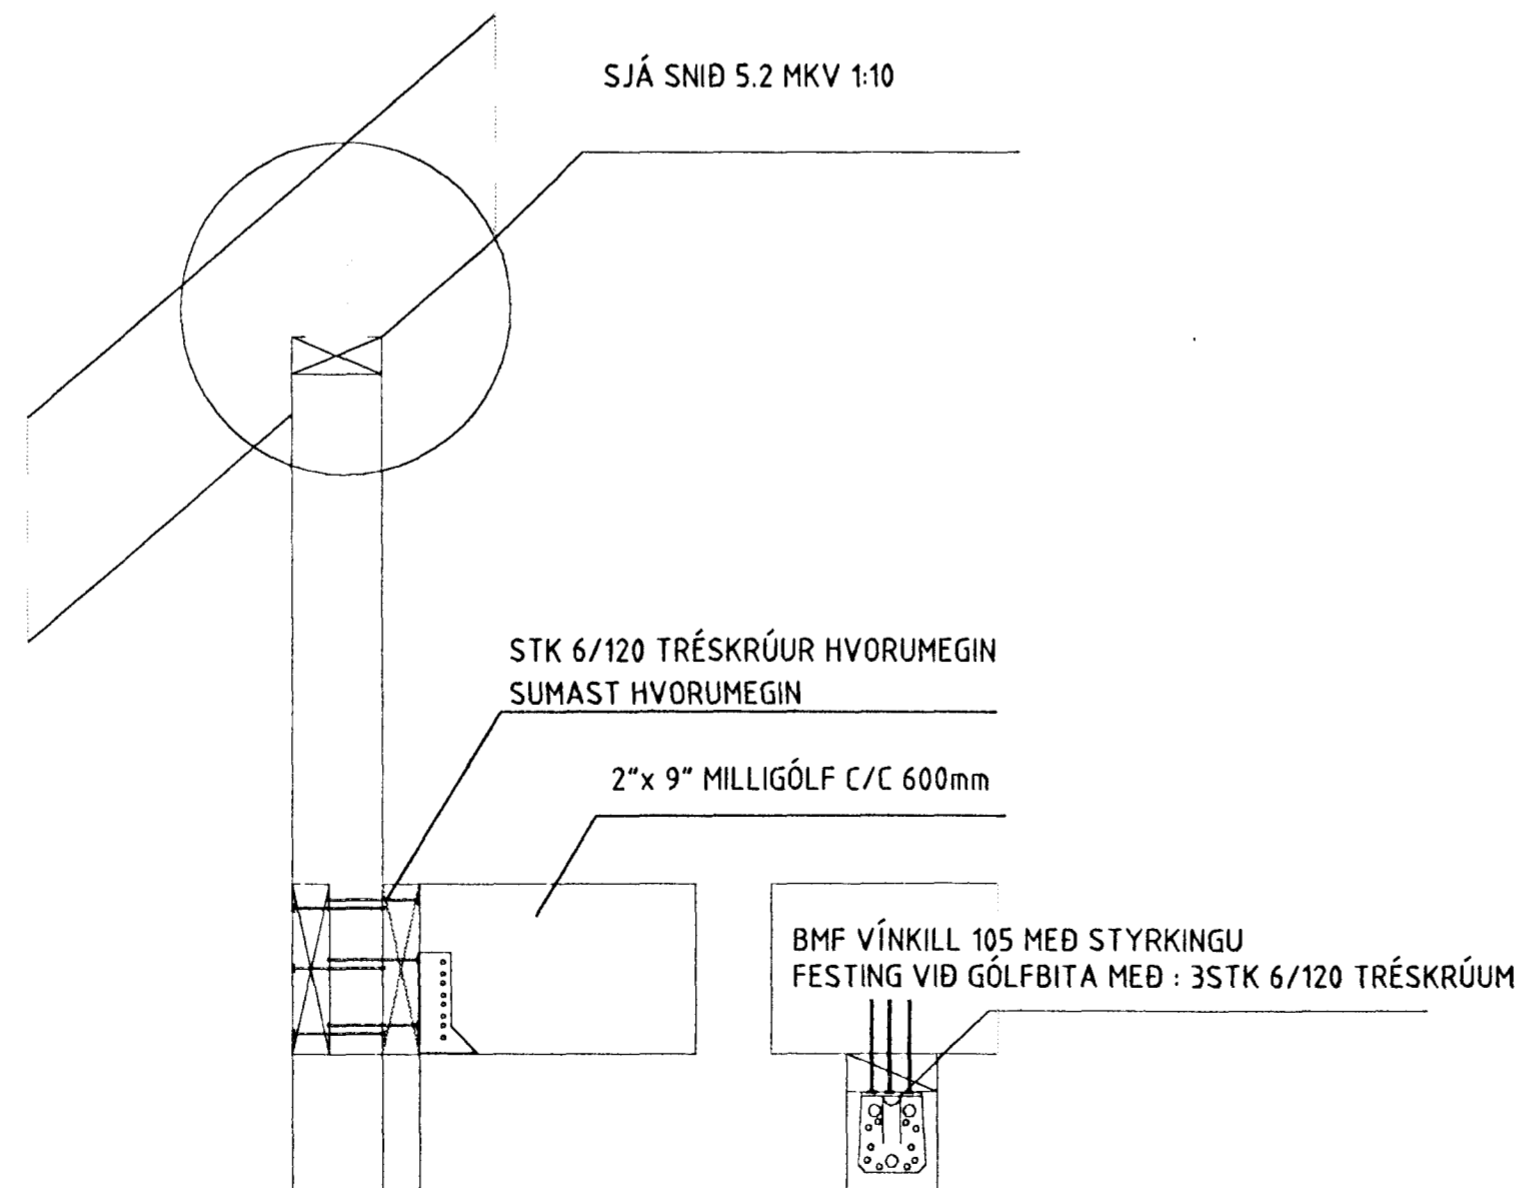

SJÁ SKÝRINGAR Á TEIKNINGU NR. 1.04

KVARNÍ: 1:50 1:10	TV TÆKNIVANGUR	TÆKNIRJONUSTA HLÍÐASMARI 10, KOPAVOGI S 564 22 44	VERKNR. TEIKN. NR. 1.09
DAGS: MARS 1998	HANNAÐ: M.G	VERKEFNI: KJÓAHRAUN 6 Í HAFNARFIRÐI	
	TEIKNAÐ: S.G	HEITI: BURÐARVIRKI: SNID NR. 6 OG 7	
YFIRFARIÐ: <i>Magnús Gylfason</i>	MAGNÚS GYLFASON F.T.F.Í		

Byggingafulltrúi Hafnarfjarðar
Algreitt þann
18 Júní 1998
Sigurbjartur Halldórsson
Sigurbjartur Halldórsson