

FRÆRENNSLISLAGNIR : SKÝRINGAR :

ÖLL RÖR ERU Ø100 mm PVC-PLASTRÖR NEMA ANNAÐ SÉ TEKIÐ FRAM Á TEIKNINGU


ALLIR KÓTAR ERU Í METRUM

ALLAR MÁLSETNINGAR ERU Í SENTIMETRUM


SKOLPLÖGN

REGNVATNSLÖGN

AFSTÖÐUMYND MKV. 1:500

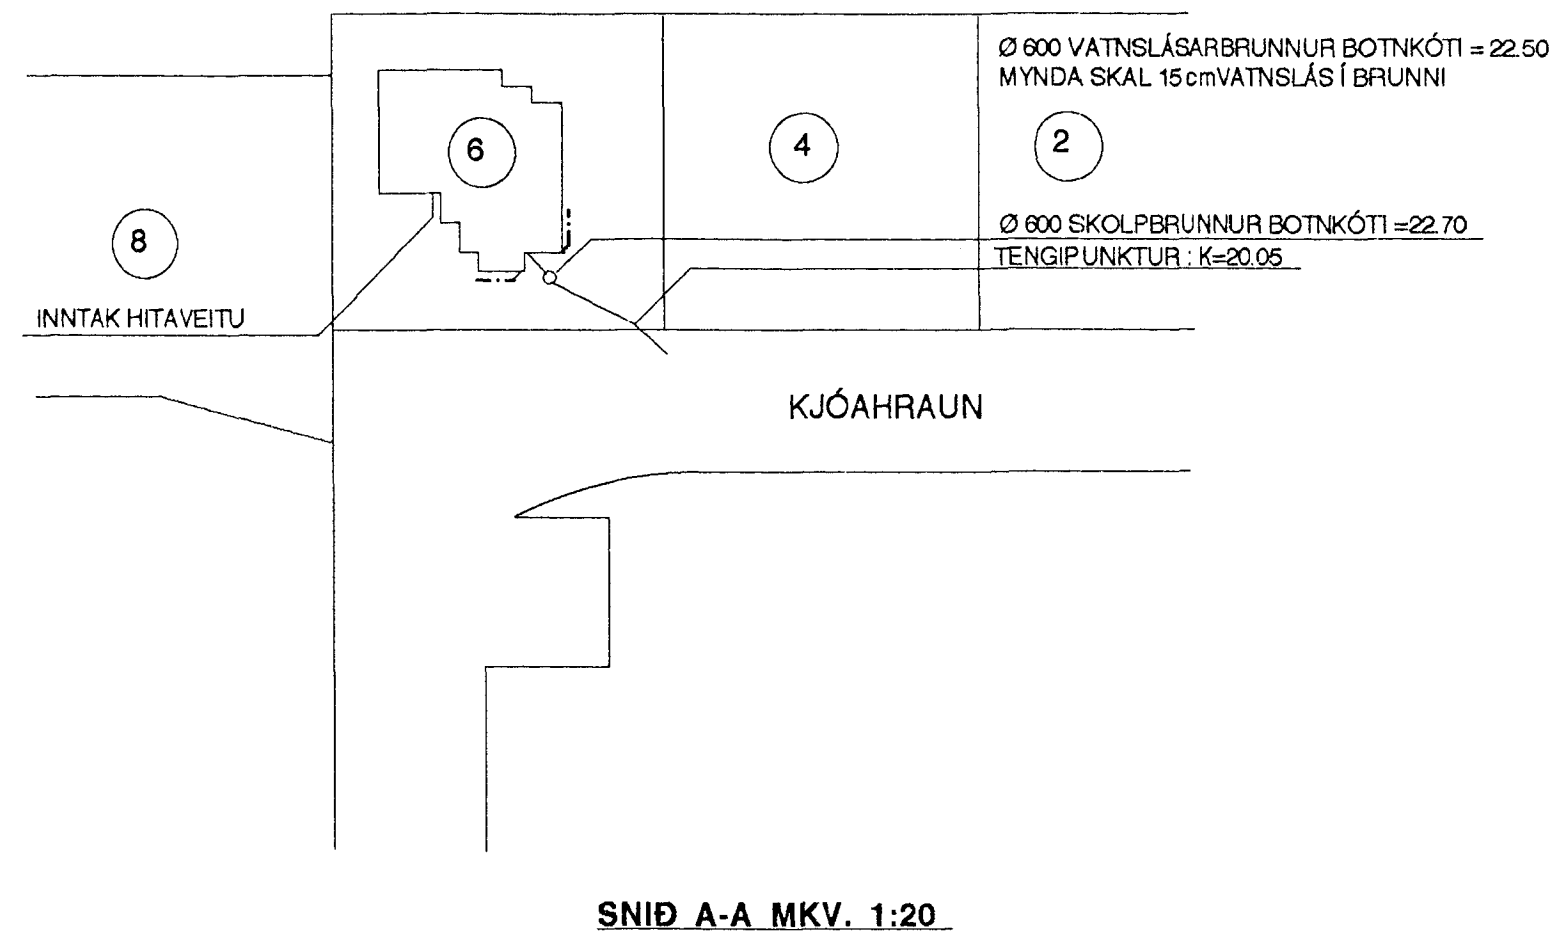

SNID A-A MKV. 1:20

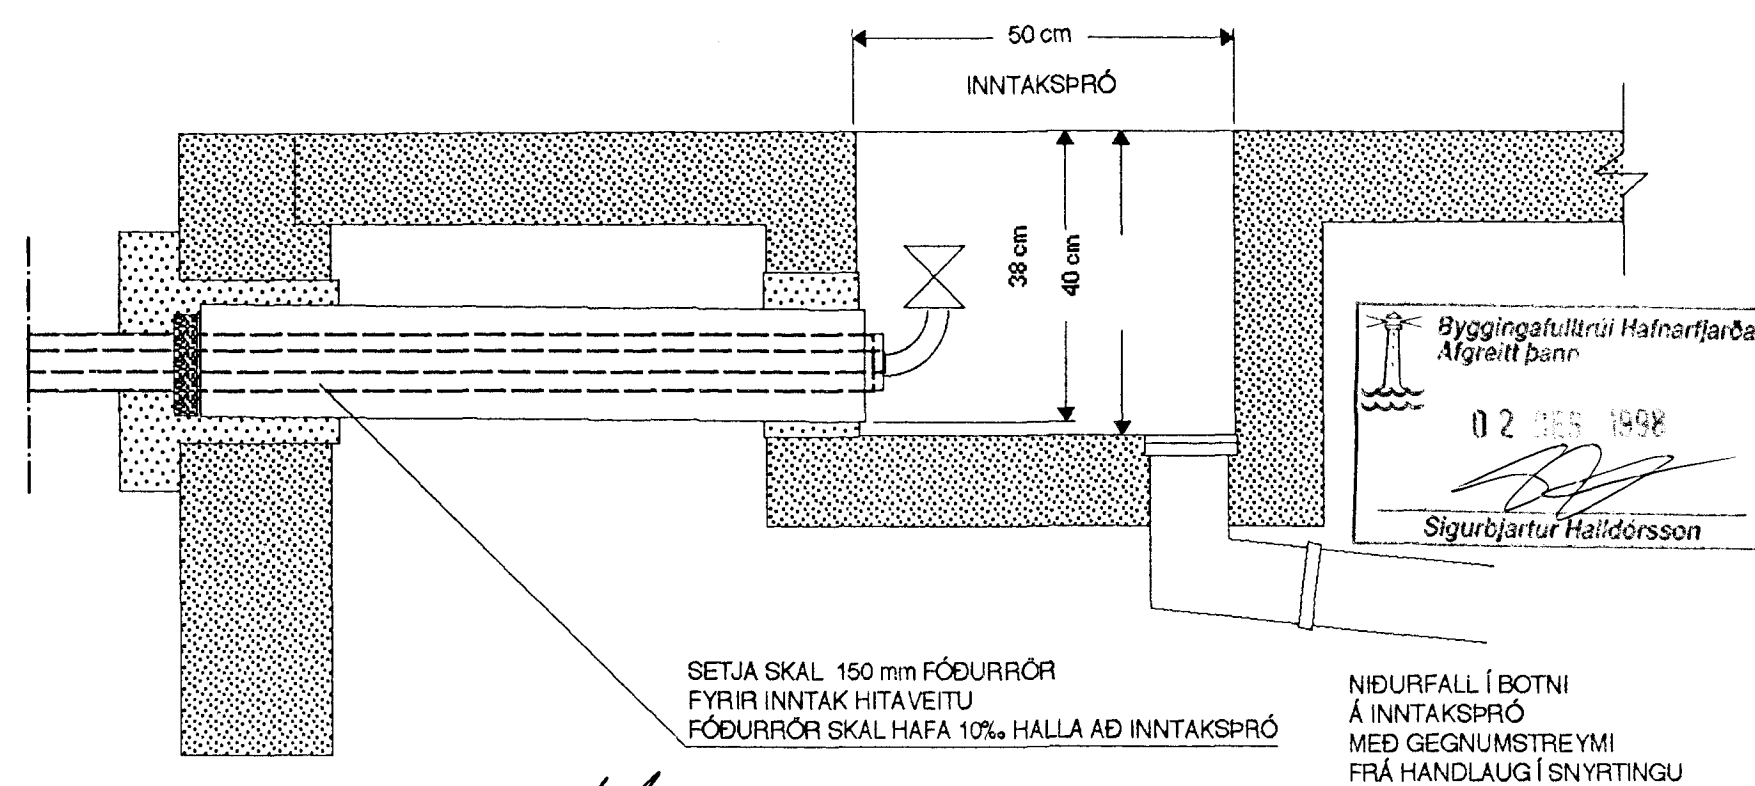

BREYTT: 02.12.1998

KVARÐI: 1:50	TV TÆKNIVANGUR	VERKNR.
DAGS.: JÚNÍ 1998	TÆKNIPJÓNUSTA HLÍÐASMÁRI 10, KOPAVOGI S 564 22 44	TEIKN. NR. 2.01
HANNAÐ: M.G	VERKEFNI: KJÓAHRAUN 6 Í HAFNARFIRÐI	
TEIKNAD: M.G	HEITI: LAGNIR Í GRUNN	
YFIRFARIÐ: <i>Magnús Gylfason</i>	MAGNÚS GYLFASON F.T.F.Í	

Byggingafulltrúi Hafnarfjarðar
Algreitt þann
02.12.1998
Sigurbjartur Halldórsson

SETJA SKAL 150 mm FÓÐURRÖR FYRIR INNNTAK HITAVEITU FÓÐURRÖR SKAL HAFA 10‰ HALLA AÐ INNNTAKSPRÓ

NIÐURFALL Í BOTNI Á INNNTAKSPRÓ MED GEGNUMSTREYMI FRÁ HANDLAUG Í SNYRTINGU