



GRUNNMYND NEDRI HÆÐ: MKV. 1:50

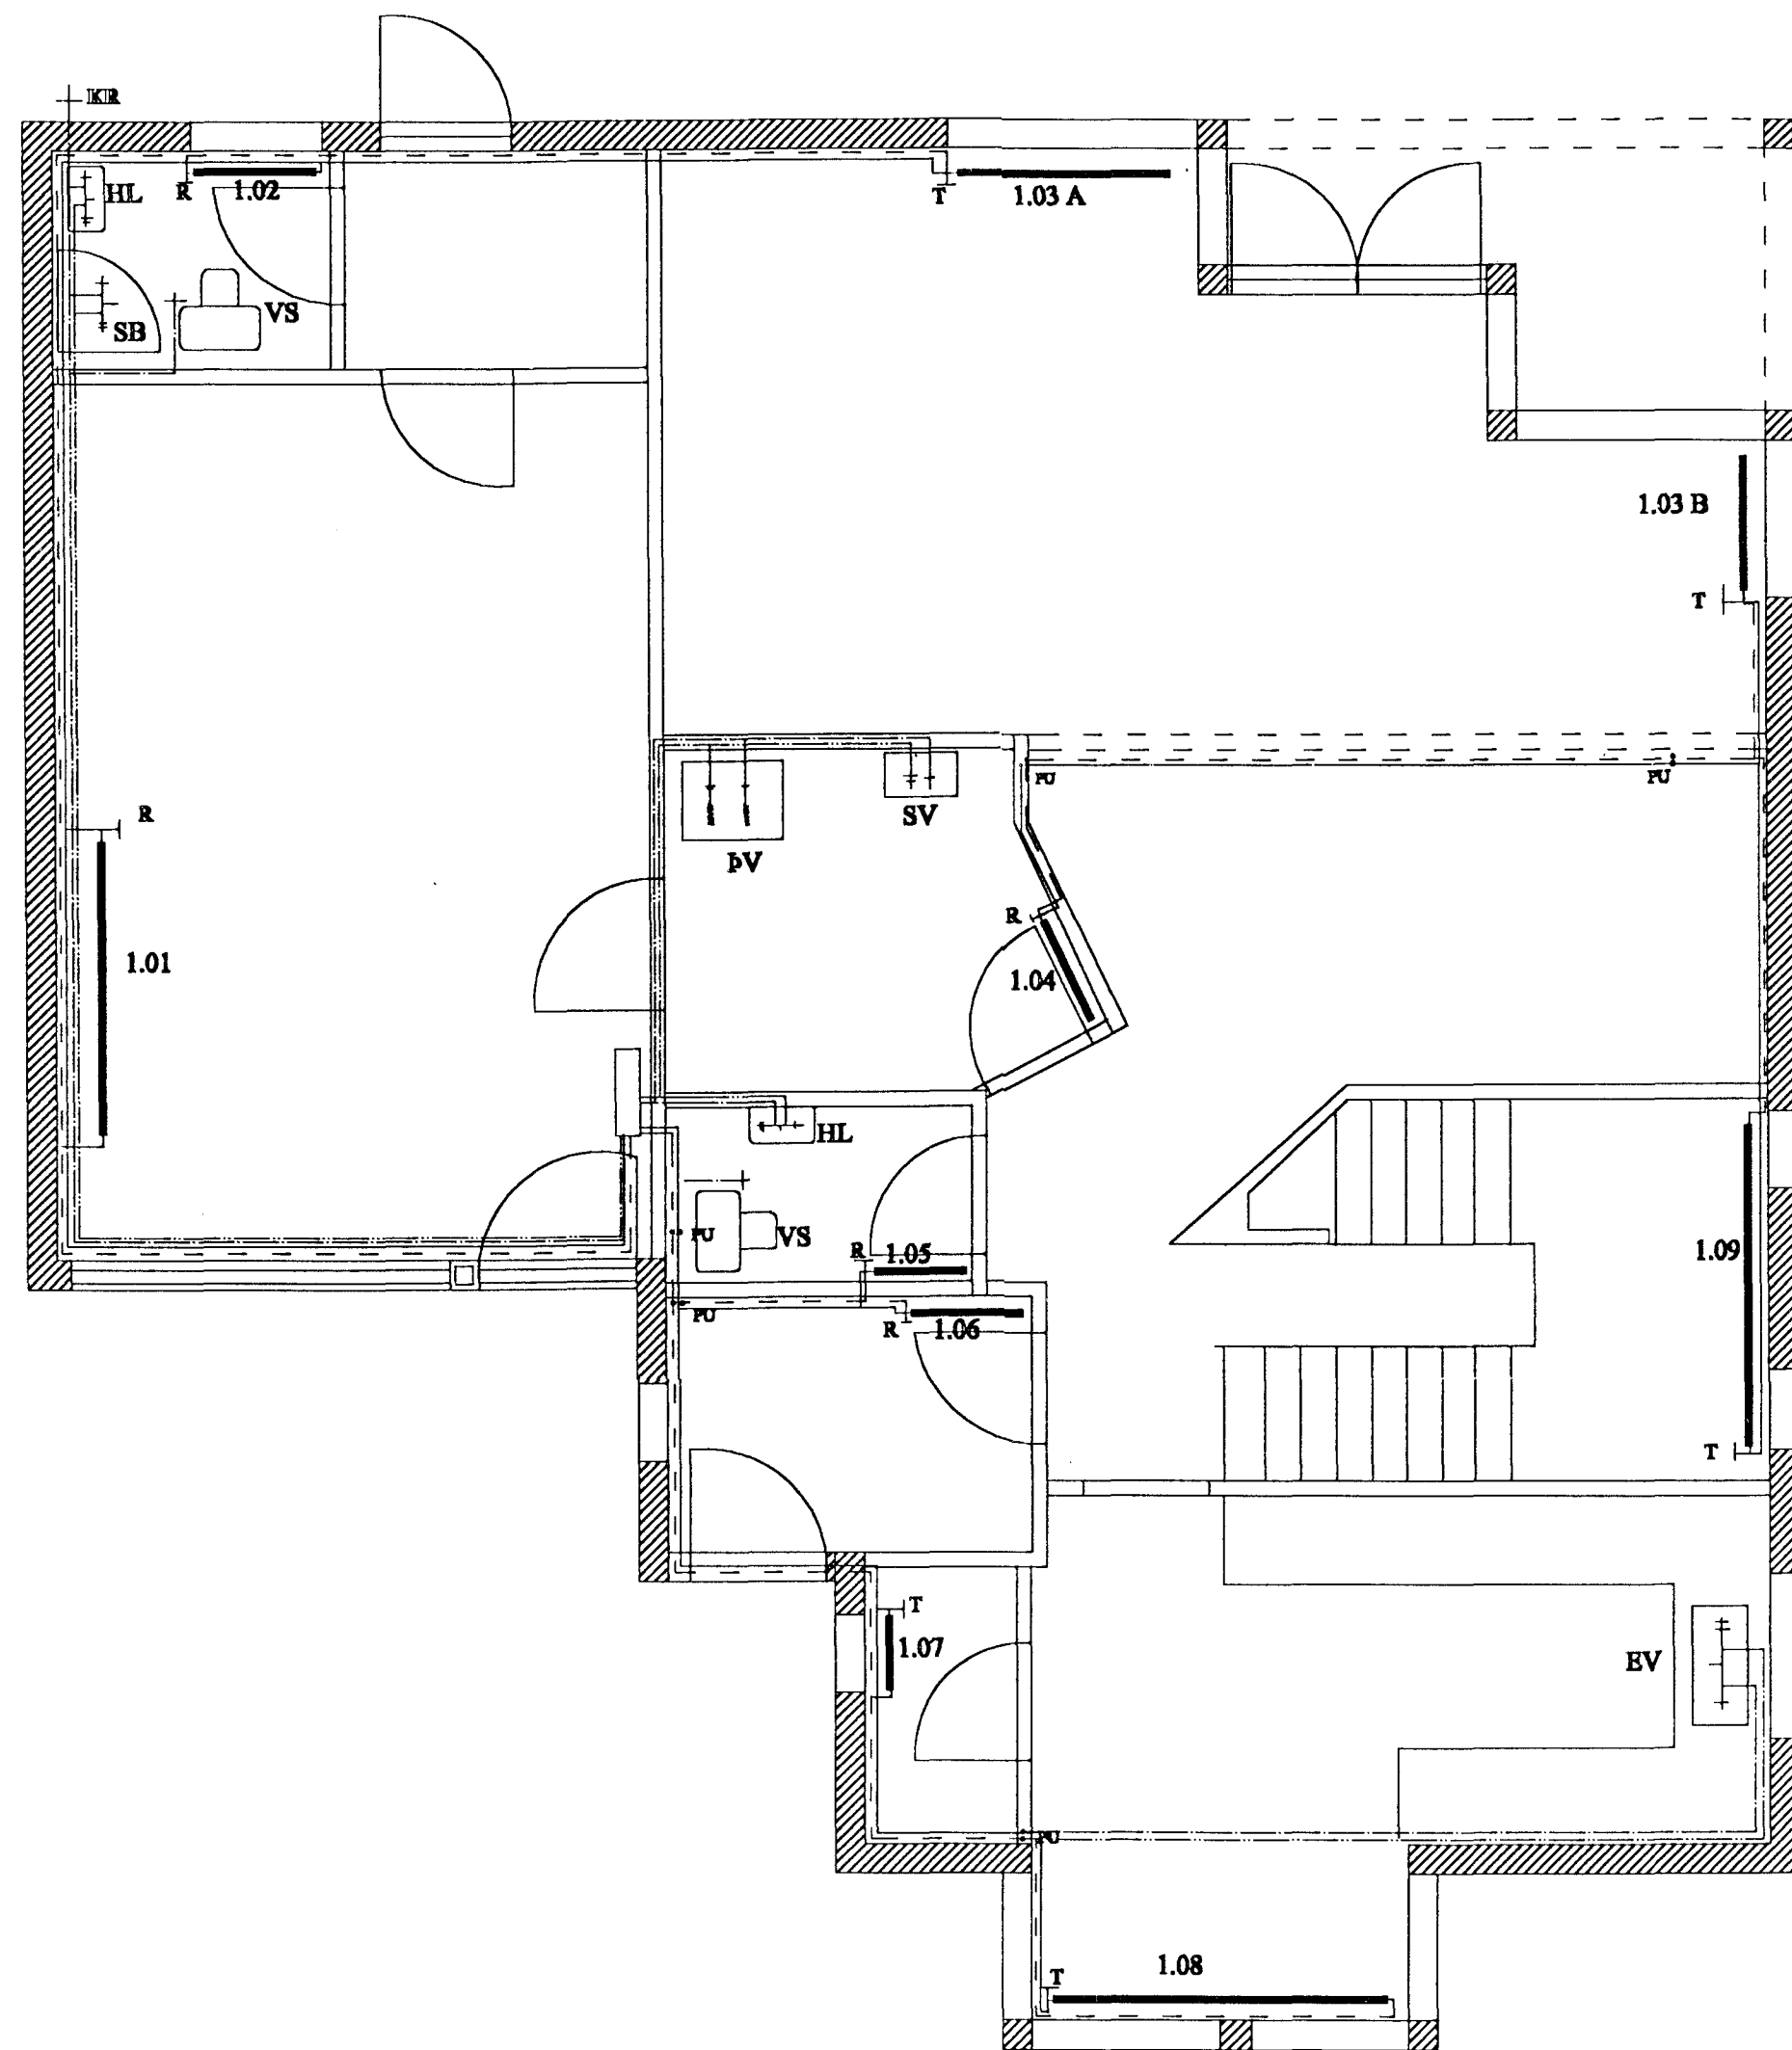

GRUNNMYND EFRI HÆÐ: MKV. 1:50

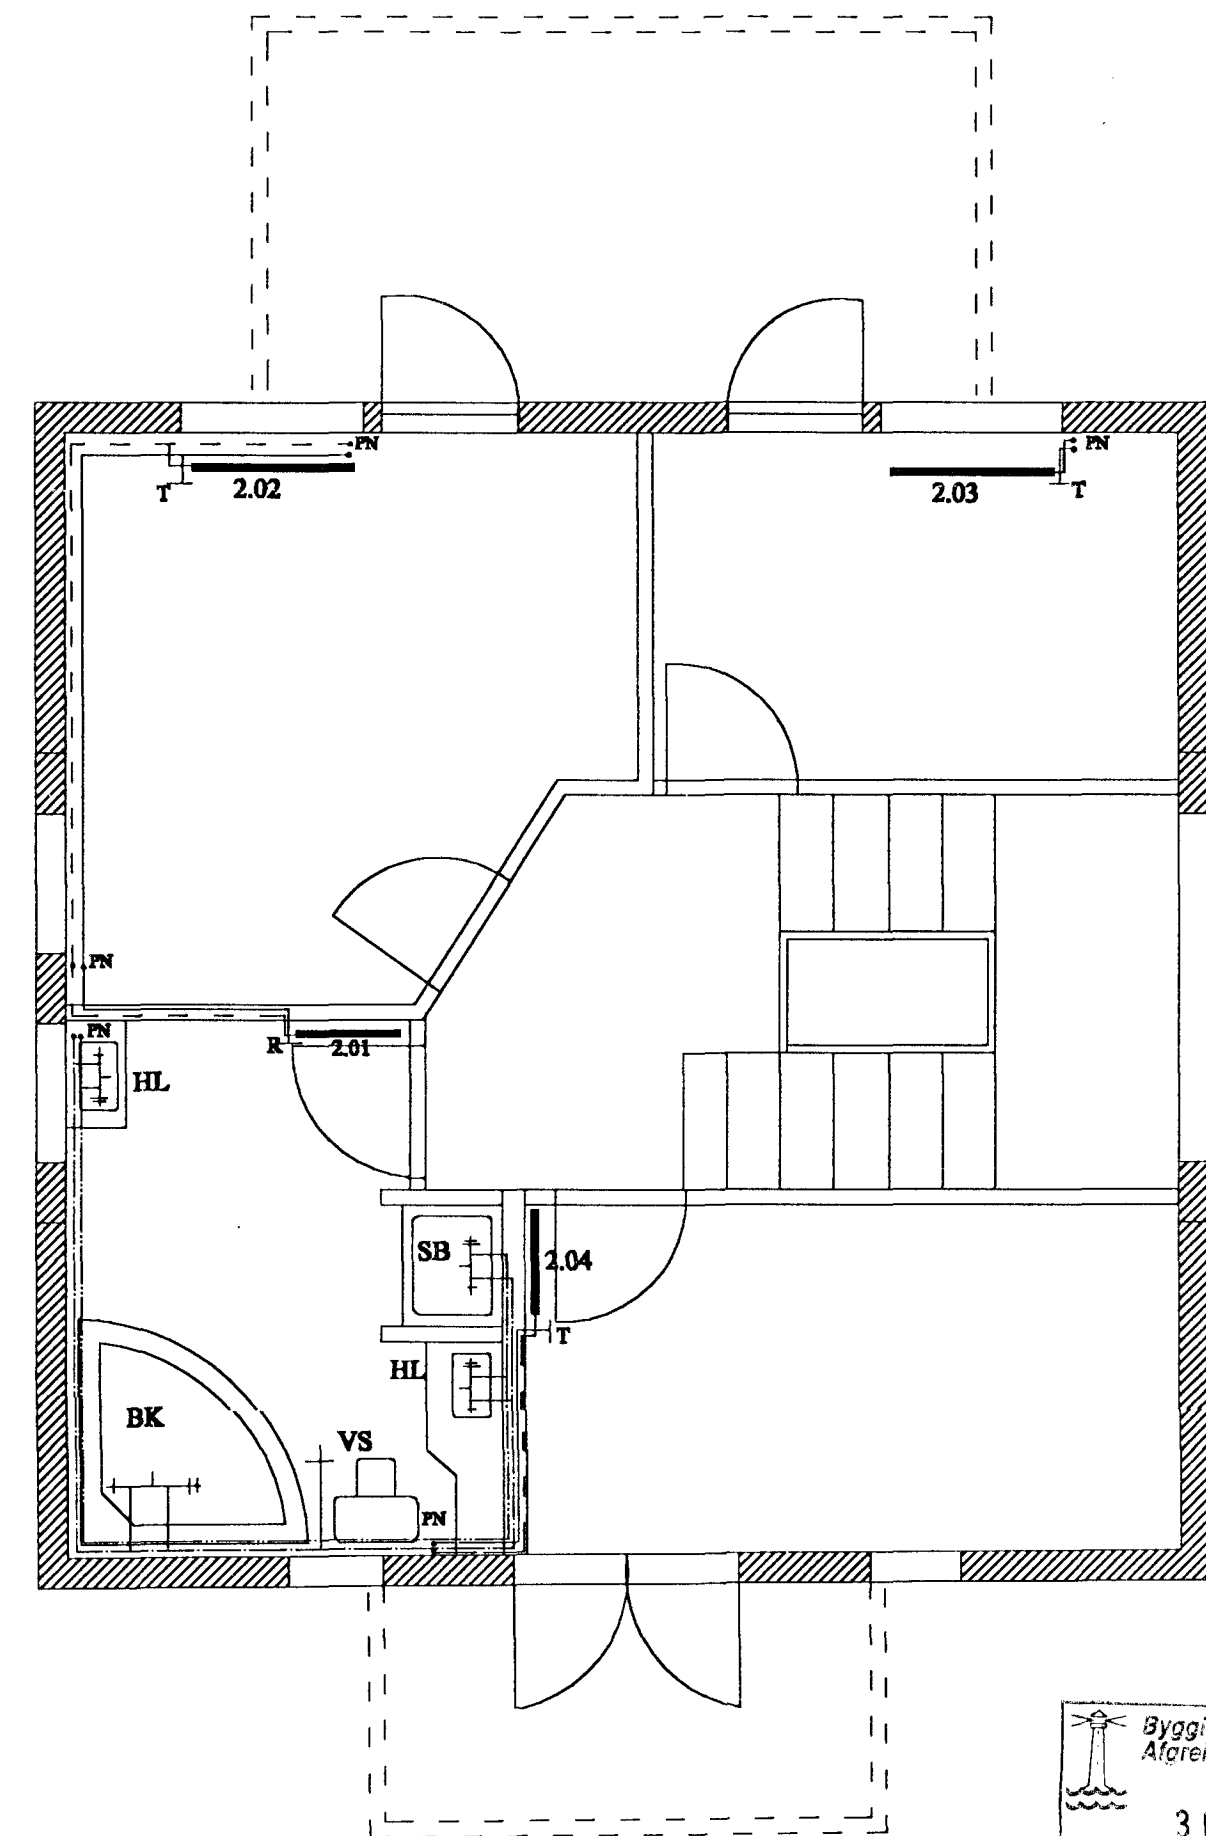

Byggingafulltrúi Hafnarfjarðar  
Aforeitt þann  
30 NOV 1998  
Sigurbjartur Halldórsson

KVARDI: 1:50	TV	VERKNR.
DAGS: APRÍL 1998	TÆKNIVANGUR TÆKNIÞJÓNUSTA HLÍÐASMÁRI 10 Í KÓPAVOGI SÍMI: 564 22 44	TEIKN. NR. 2.02
HANNAÐ: M.G	VERKEFNI: KJÓAHRAUN 6 Í HAFNARFIRÐI	
TEIKNAÐ: M.G	HEITI: LAGNIR: GRUNNMYND AF NEDRI OG EFRI HÆÐ	
YFIRFARIÐ: Magnús Gylfason	MAGNÚS GYLFASON F.T.F.Í	