


SKÝRINGAR

GRUNNFLÖTUR NEDRI HÆÐ BRÚTTÓ 90,0 m2
 BÍLGEYMSLA BRÚTTÓ 32,0 m2
 SAMT. 1 HÆÐ 122,0 m2
 GRUNNF. EFDRI HÆÐ LOFTH. 180 cm 47,0 m2
 SAMT. 169,0 m2
 RÚMMÁL HÚS M. BÍLG 545,5 m3
 ÞAR AF BÍLG. 95,2 m3

HÚSIÐ ER TIMBURGRINDAR GRIND HÚS 2" x 5" 5" STEINULL.
 KLÆTT AÐ ÚTAN MEÐ MÚRSTEIN UPP AÐ EFDRI BRÚN GLUGGA 1. HÆÐAR.
 ÞAR FYRIR OFAN ER VATNSKLÆÐNIG (EIN Á TVEIMUR) ETV. BÁRUJÁRN MÁLAÐ.
 SPERRUR ERU 2" x 9" EINANGRUN ER 8" STEINULL.
 MÁLMKLÆÐNING Á ÞAKI.
 DÚKUR Á SVÖLUM samk. ÚTFÆRSLU FAGTÚN.

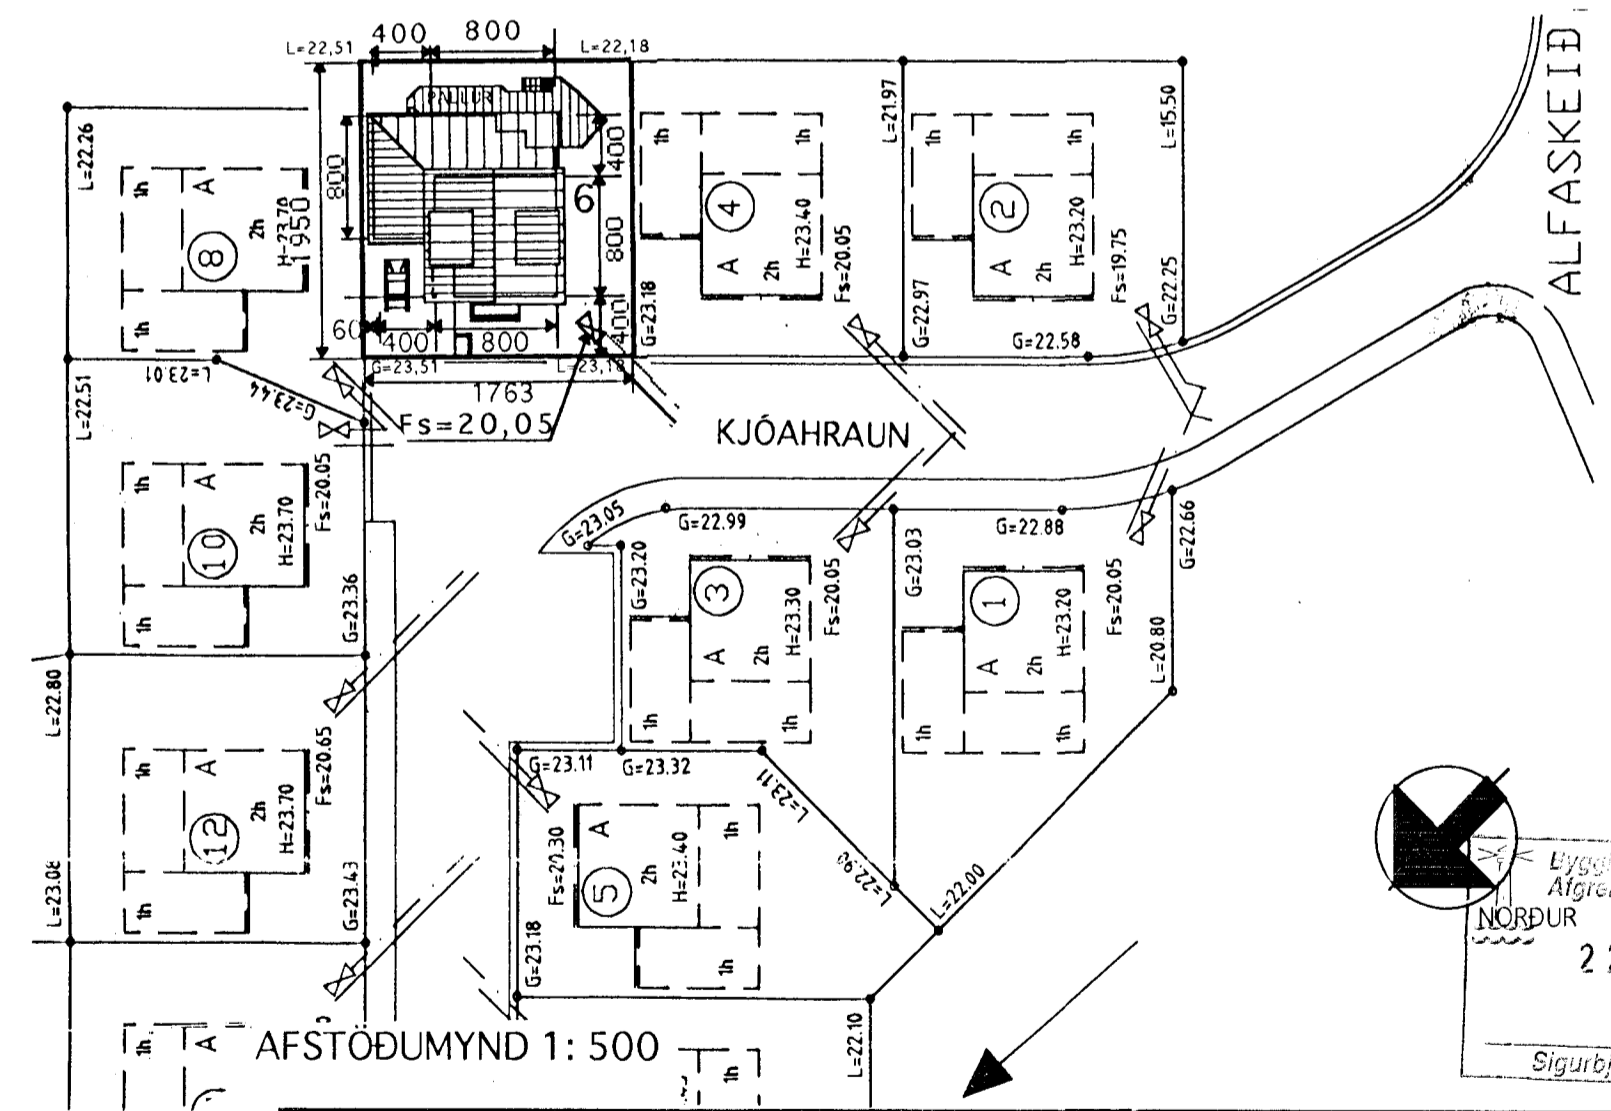

Lyðingafulltrúi Hafnarfjarðar
 Afgreitt þann
 NORÐUR
 22 APR. 1998
 Sigurbjartur Halldórsson

TEIKNISTOFAN 	Heiti	KJÓAHRAUN 6 HAFNARFIRÐI	kvarði	1:100 -1:500	verk nr. 9753
	Verkefni	GRUNNMYND -SNID AFSTÖÐUMYND -SKÝRINGAR	dags.	SEPT. 97"	týpa nr.
			hönnun	G.G.	teikn. nr.
			teikn	G.G.	A-1

BREYTT Í MARS 1998
 Hringbraut 17 220 Hafnarfirdi s. 555-2020 FAX 555-2021
 Hringbraut 17.