


D-2 LÓÐRÉTT SNIÐ Í VEGG Á MILLI ÍBÚÐAR OG BÍLGEYMSLU

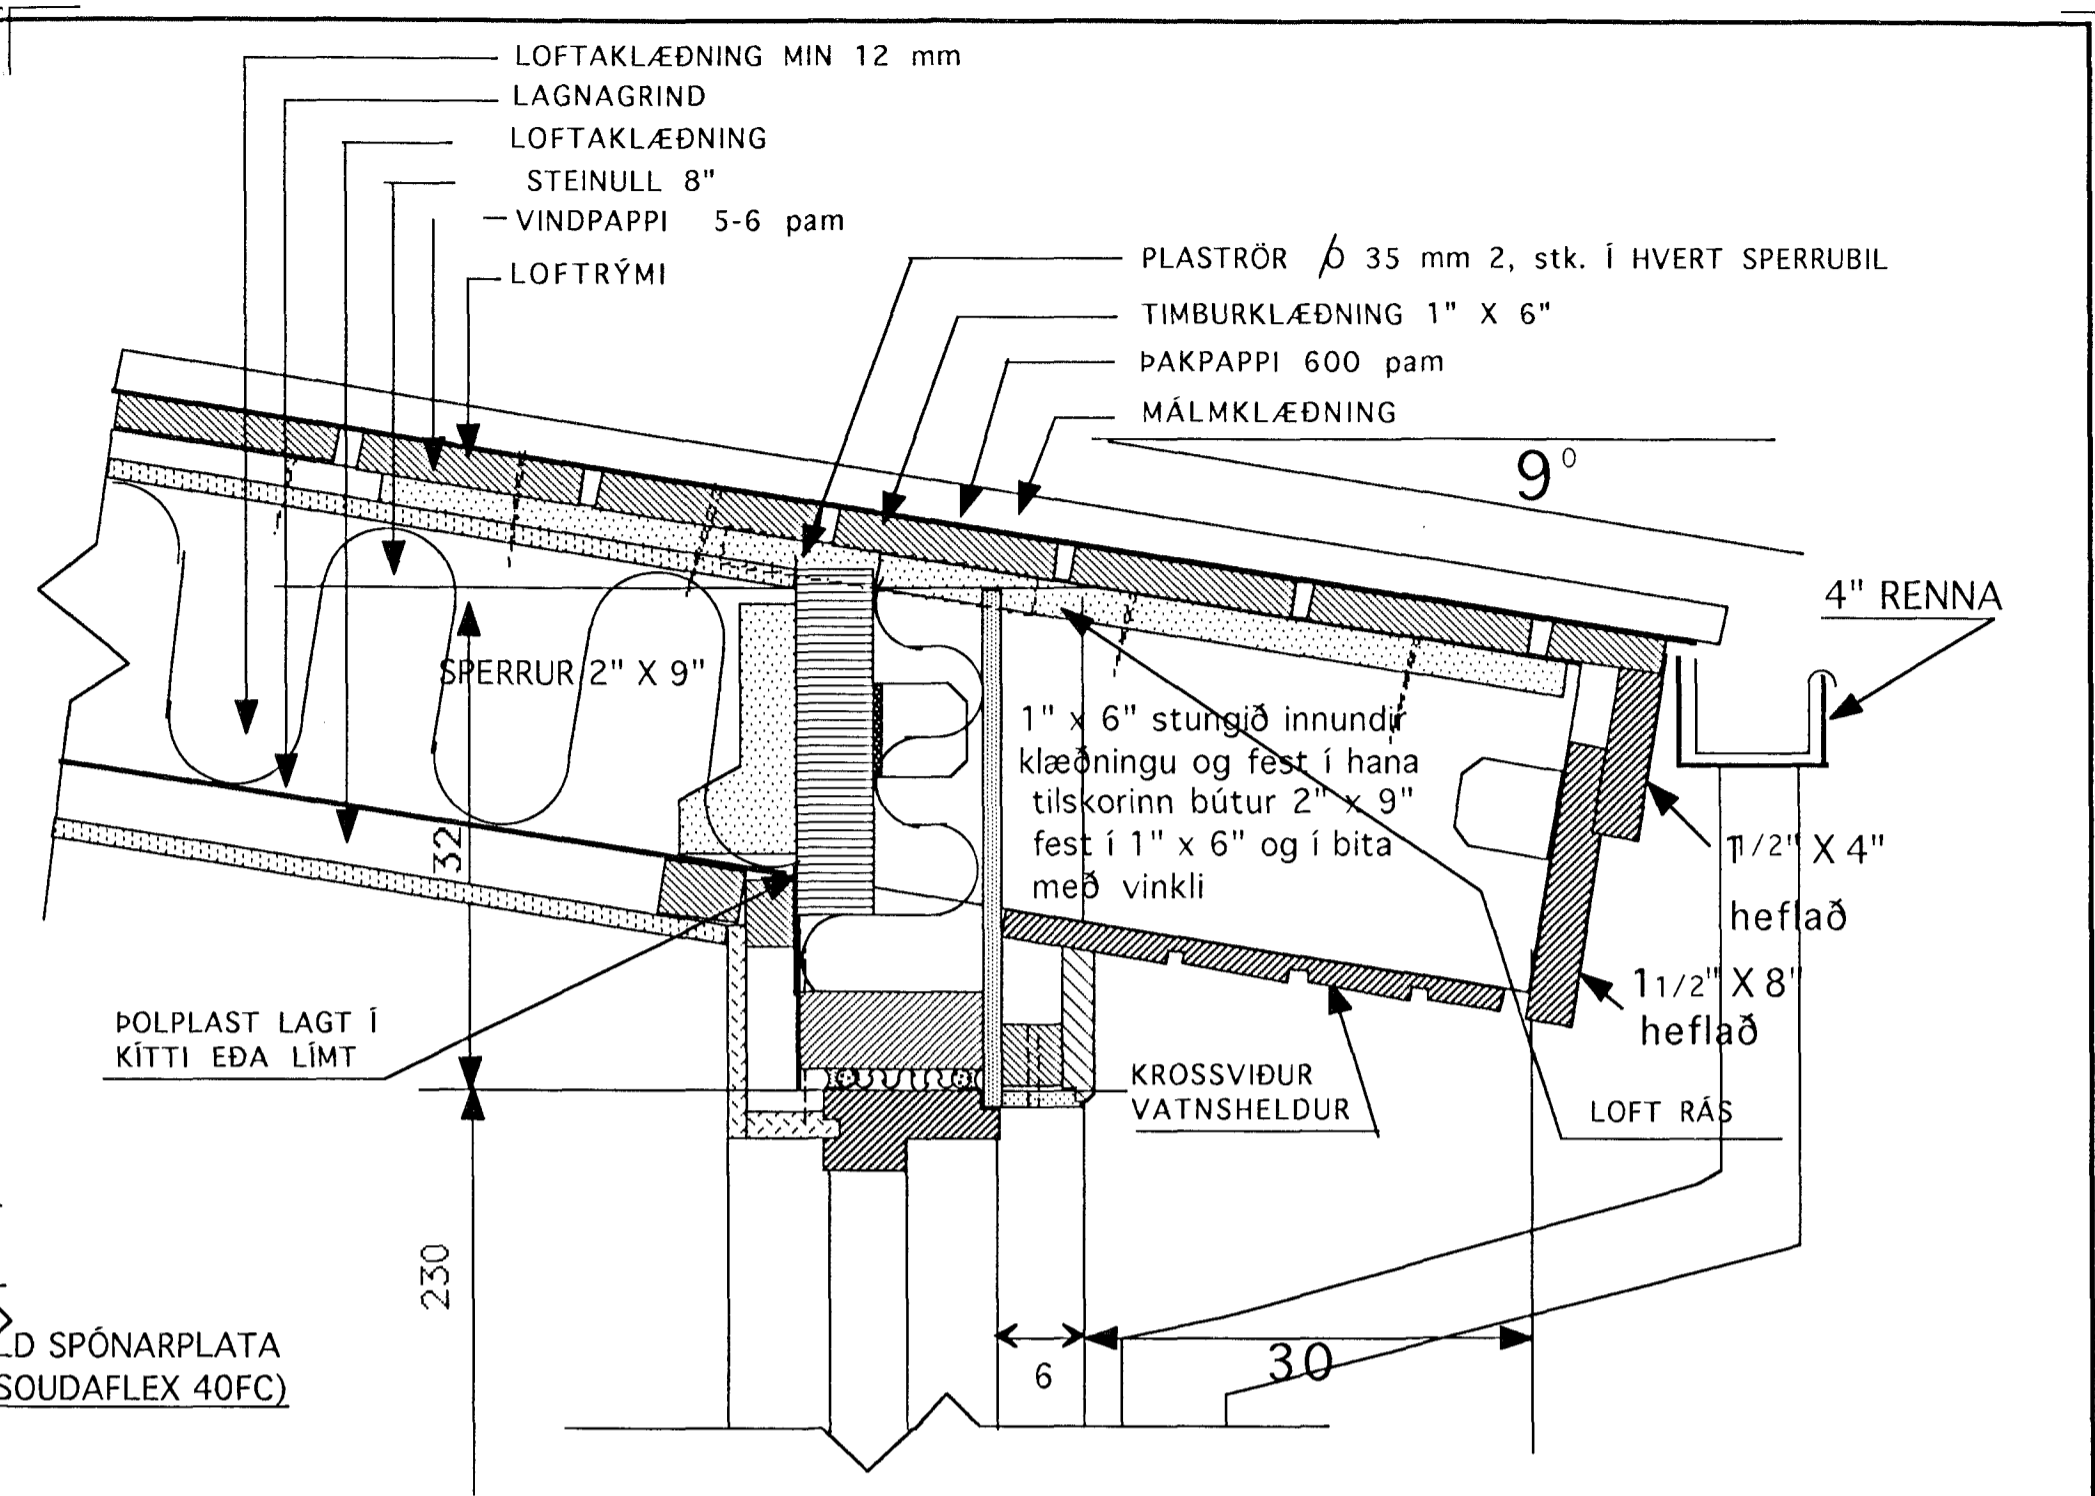

D-1 LÓÐRÉTT SNIÐ Í ÞAKKANT ÚTBYGGINGU

Byggingeignilfrú Hafnarfjörð
 Afgreitt þann
 22 APR. 1998
 Sigurbjartur Halldórsson

TEIKNISTOFAN KVARDI	Verkefni KJÓAHRAUN 6 HAFNARFJÖRÐUR	
	Heiti DEILIMYNDIR ÞAKKANTAR	
kvarði	1:5	verk.nr 9740
dags.	MARS. 98"	týpa nr.
hönnun	G.G.	teikn nr
teikn	G.G.	V-5

Hringbraut 17 220 Hafnarfjörður.
 S. 555 2020 FAX 555 2021