



Samþykkt bann
 APD L (LB)
 09-MARS 1999
 Byggingarulltrúinn / Hafnarfirði
 Erlendur Hjalmarsson

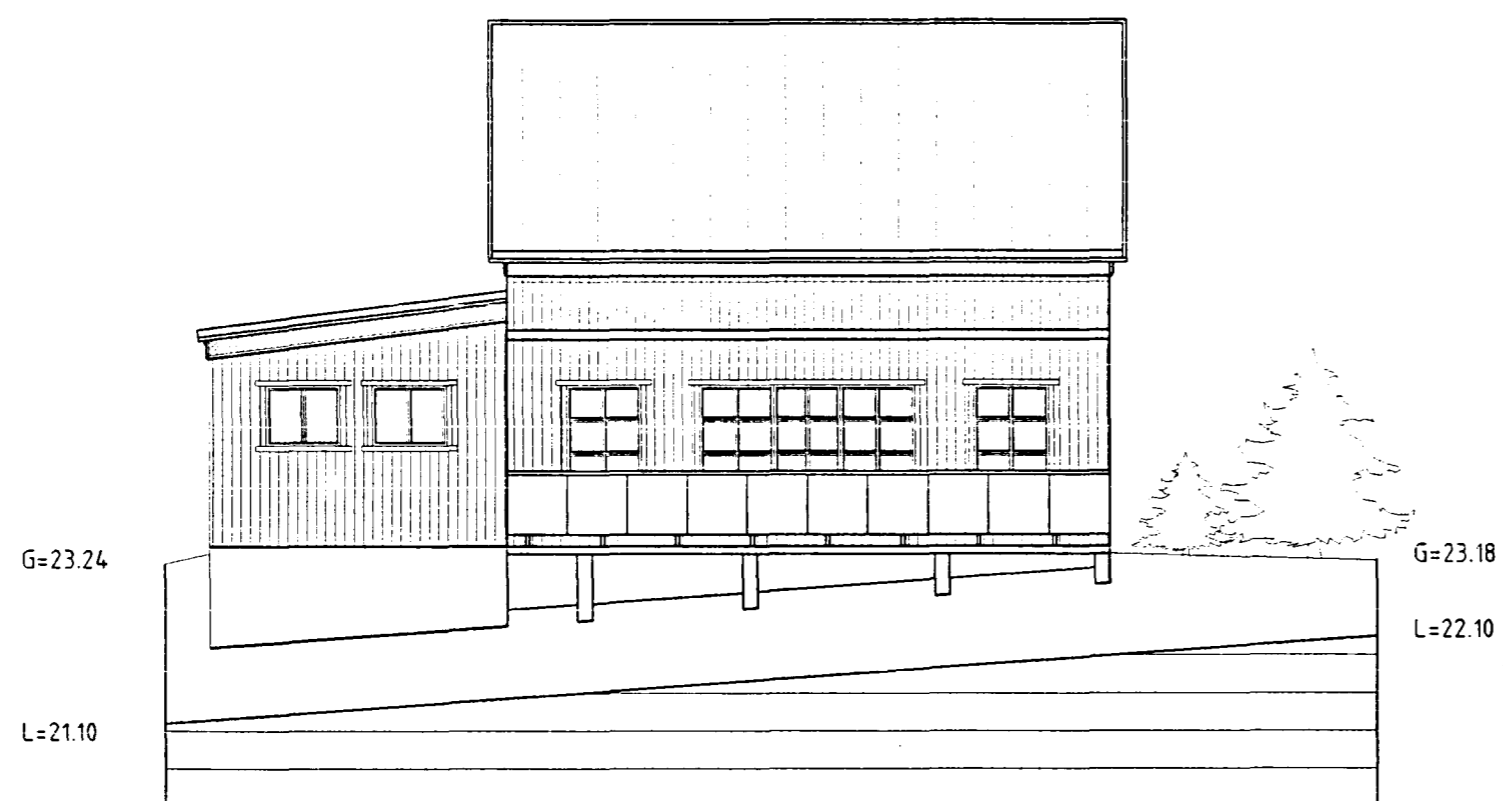


Útlit suður 1:100

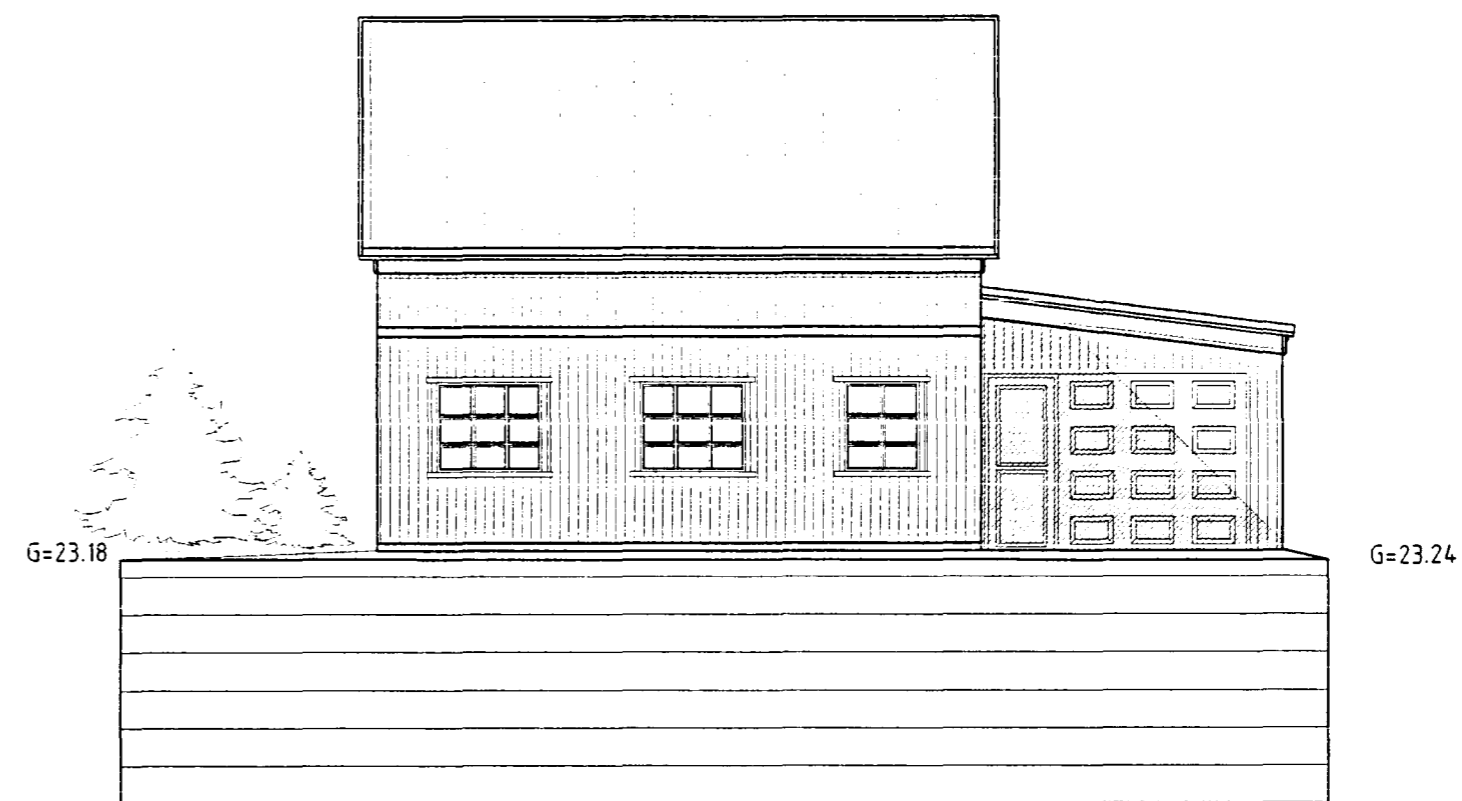


Útlit norður 1:100



Útlit vestur 1:100

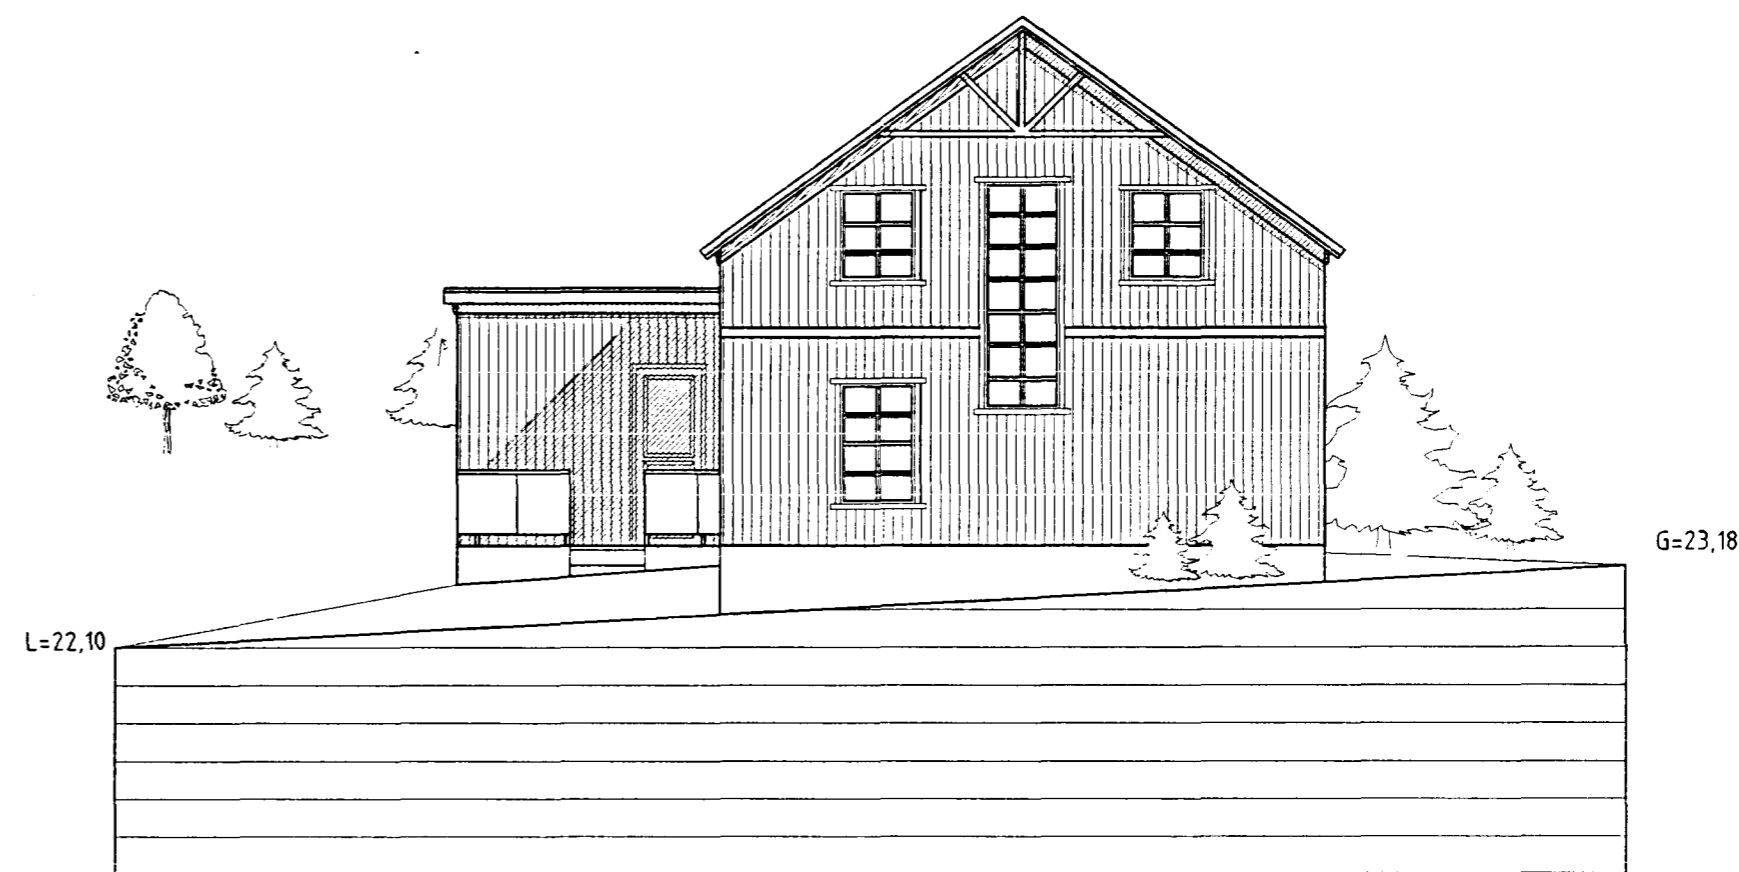

Útlit austur 1:100

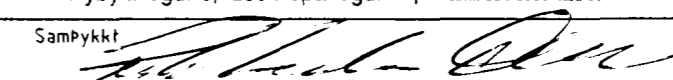Teikn. nr. Tilvísun á teikningu		Br. Dags. Eðli breytingar		Samþ		- Arnar J. Magnússon, lagnir og loftþræsing. - Ríkhildur Oddsson, aðaluppdrættir og skýrslag. - Sigríður Halsteinsson, búðarvætti og lagnir.		VEKTOR - hönnun og ráðgjöf - Nýbýlavegur 6, 200 Kópavogur		Ríkhildur Oddsson byggingafræðingur KÍ 270261-5159 sími: 554 6650 fax: 554 6969.		KJÓAHRAUN 7 HAFNARFIRÐI ÚTLIT 1:100	
		1 29. 3. 99		Hurð úr bílskúr		Hannað RÖ Teiknað JHH Samþykkt				Dagsetning Verk nr. Teikn. nr. Mælikvarði Agúst 1998 A-98-08-09 A-02 1100			