


SNEIÐING B-B

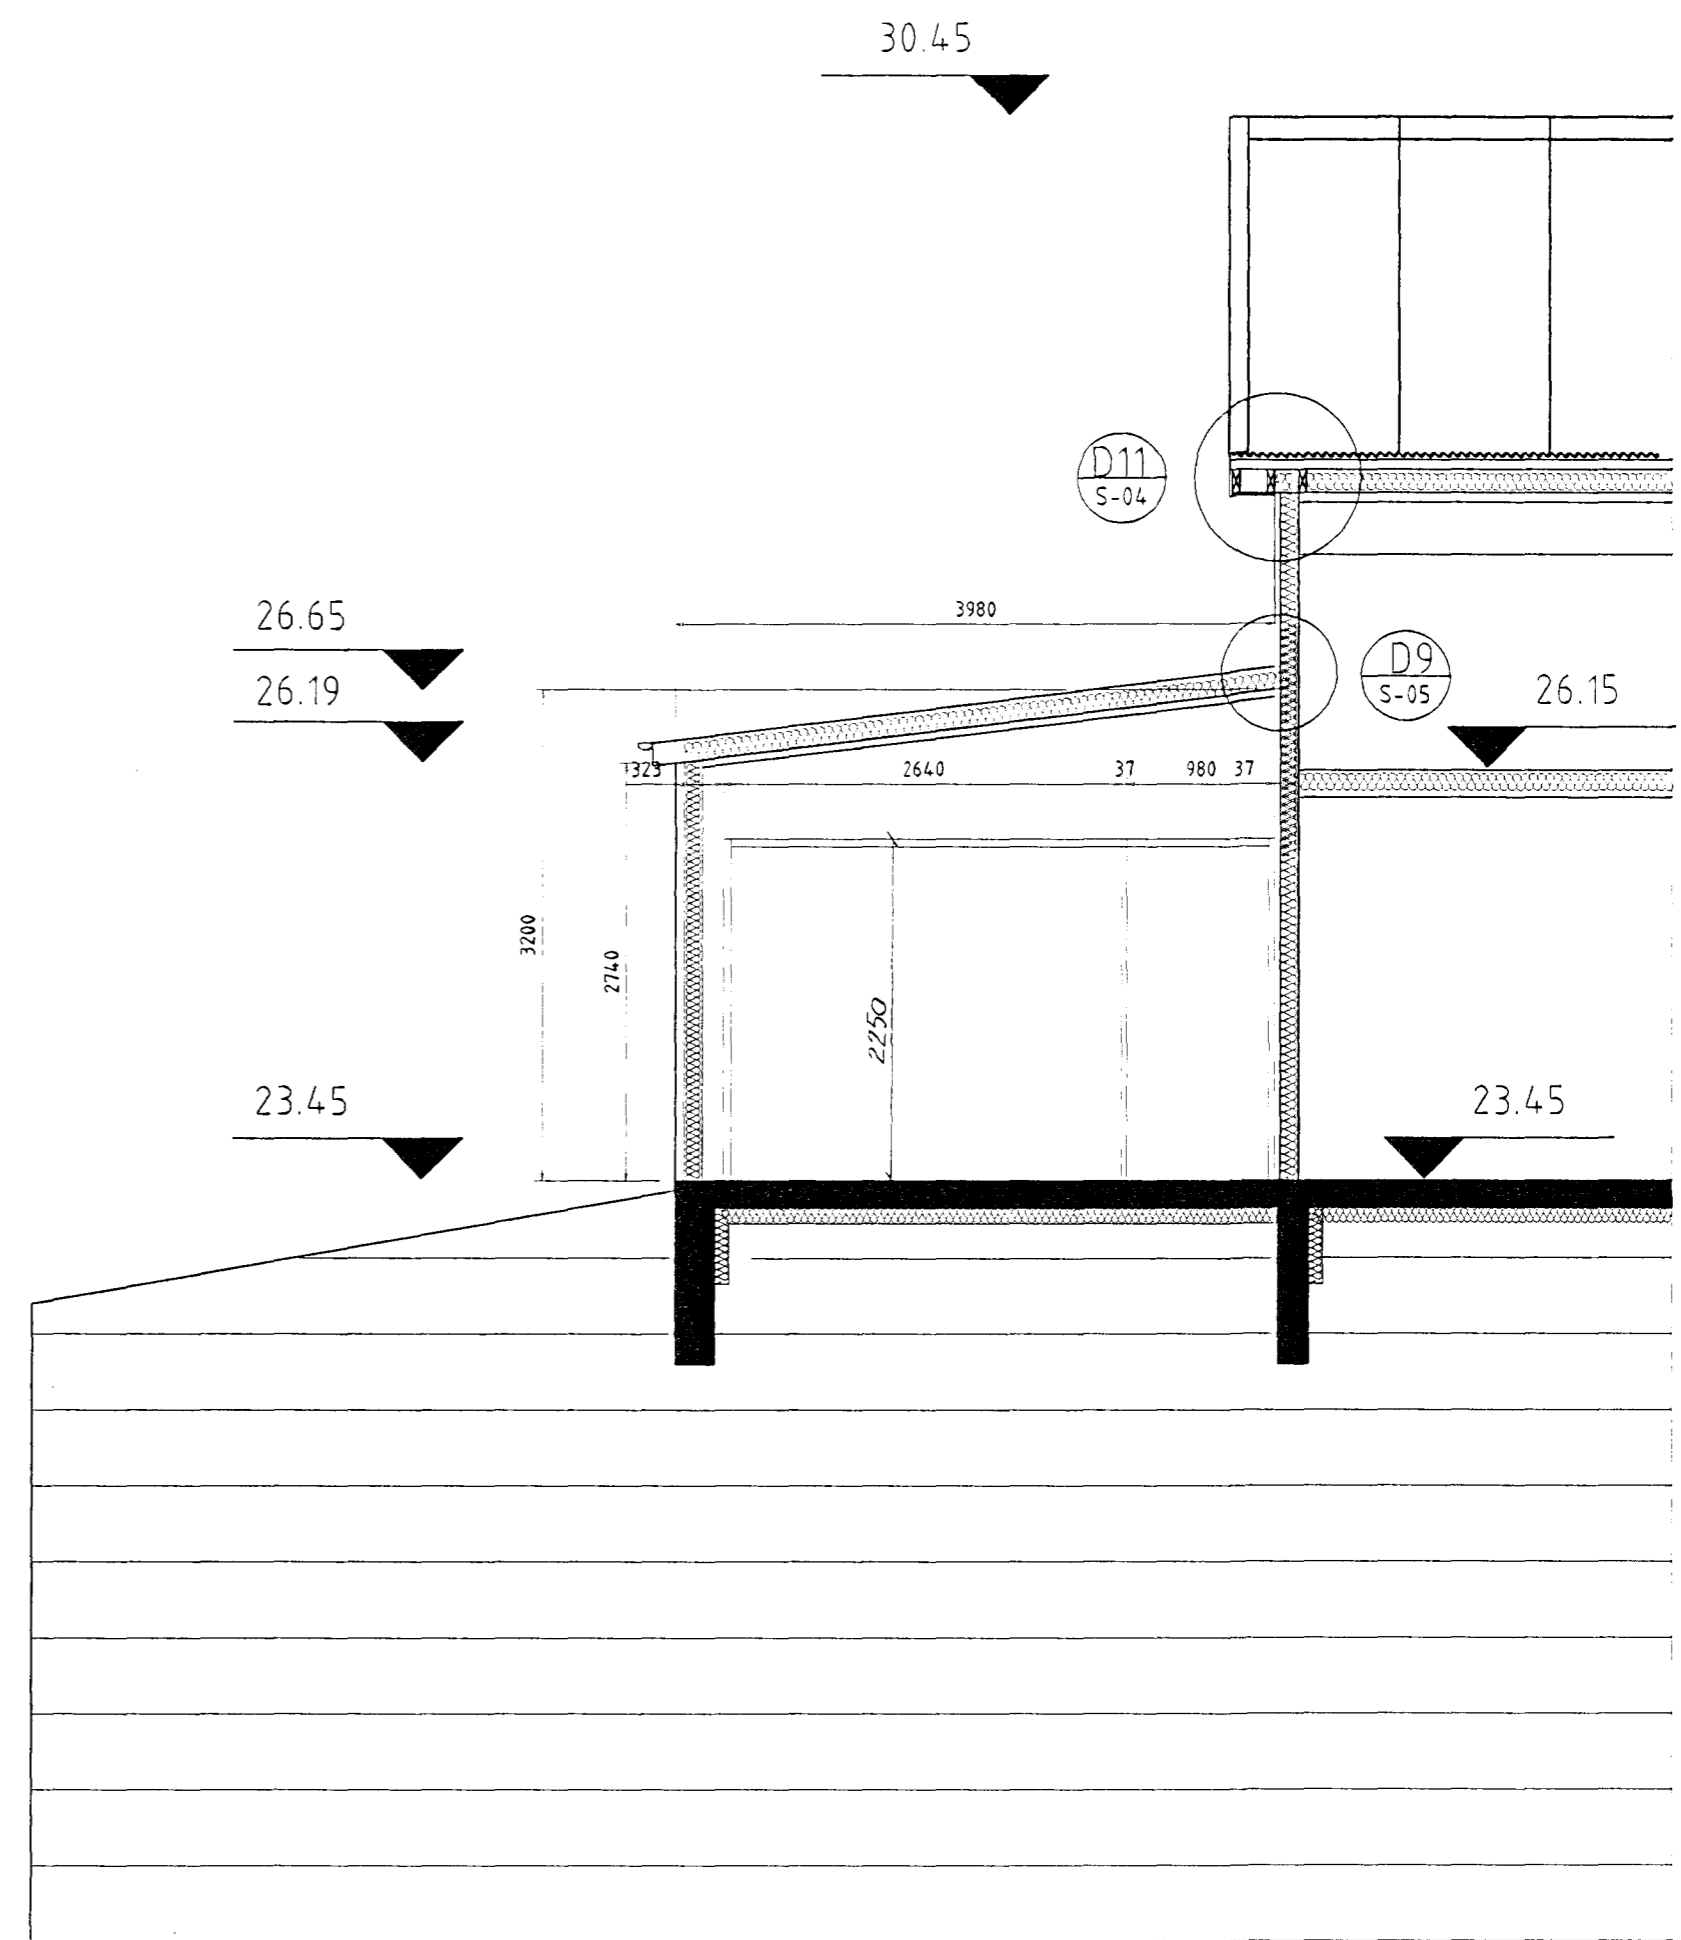

SNEIÐING C-C

13.08.1998  
 Sigurður Halsteinnsson

Teikn. nr. _____ Hannad RO		Tilvisun á teikningu _____ Teiknad JHH		Br. _____ Dags. _____ Eðli breytingar _____ Samþ. _____ Samþykkt aðathönnuðar		- Arnar J. Magnússon, lagfr. og loftslög. - Ríkháður Oddsson, aðaluppdrættir og skipulag. - Sigurður Halsteinnsson, búðarvirkni og lagfr.		<b>VEKTOR</b> - hönnun og ráðgjöf - Nýbýlavegi 6, 200 Kópavogi. Samþykkt		Ríkháður Oddsson byggingafræðingur KL 270261-5159 sími: 554-6650 fax: 554-6669.		KJÓAHRAUN 7 SNEIÐING B-B SNEIÐING C-C Dagsetning ágúst 1998 Verk nr. A-98-08-09 Teikn. nr. S-02 Málkvæði 1:50	
-------------------------------	--	-------------------------------------------	--	-------------------------------------------------------------------------------------------	--	---	--	-----------------------------------------------------------------------------------	--	------------------------------------------------------------------------------------------	--	---	--