


AFSTÖÐUMYND m.k.v.: 1:500

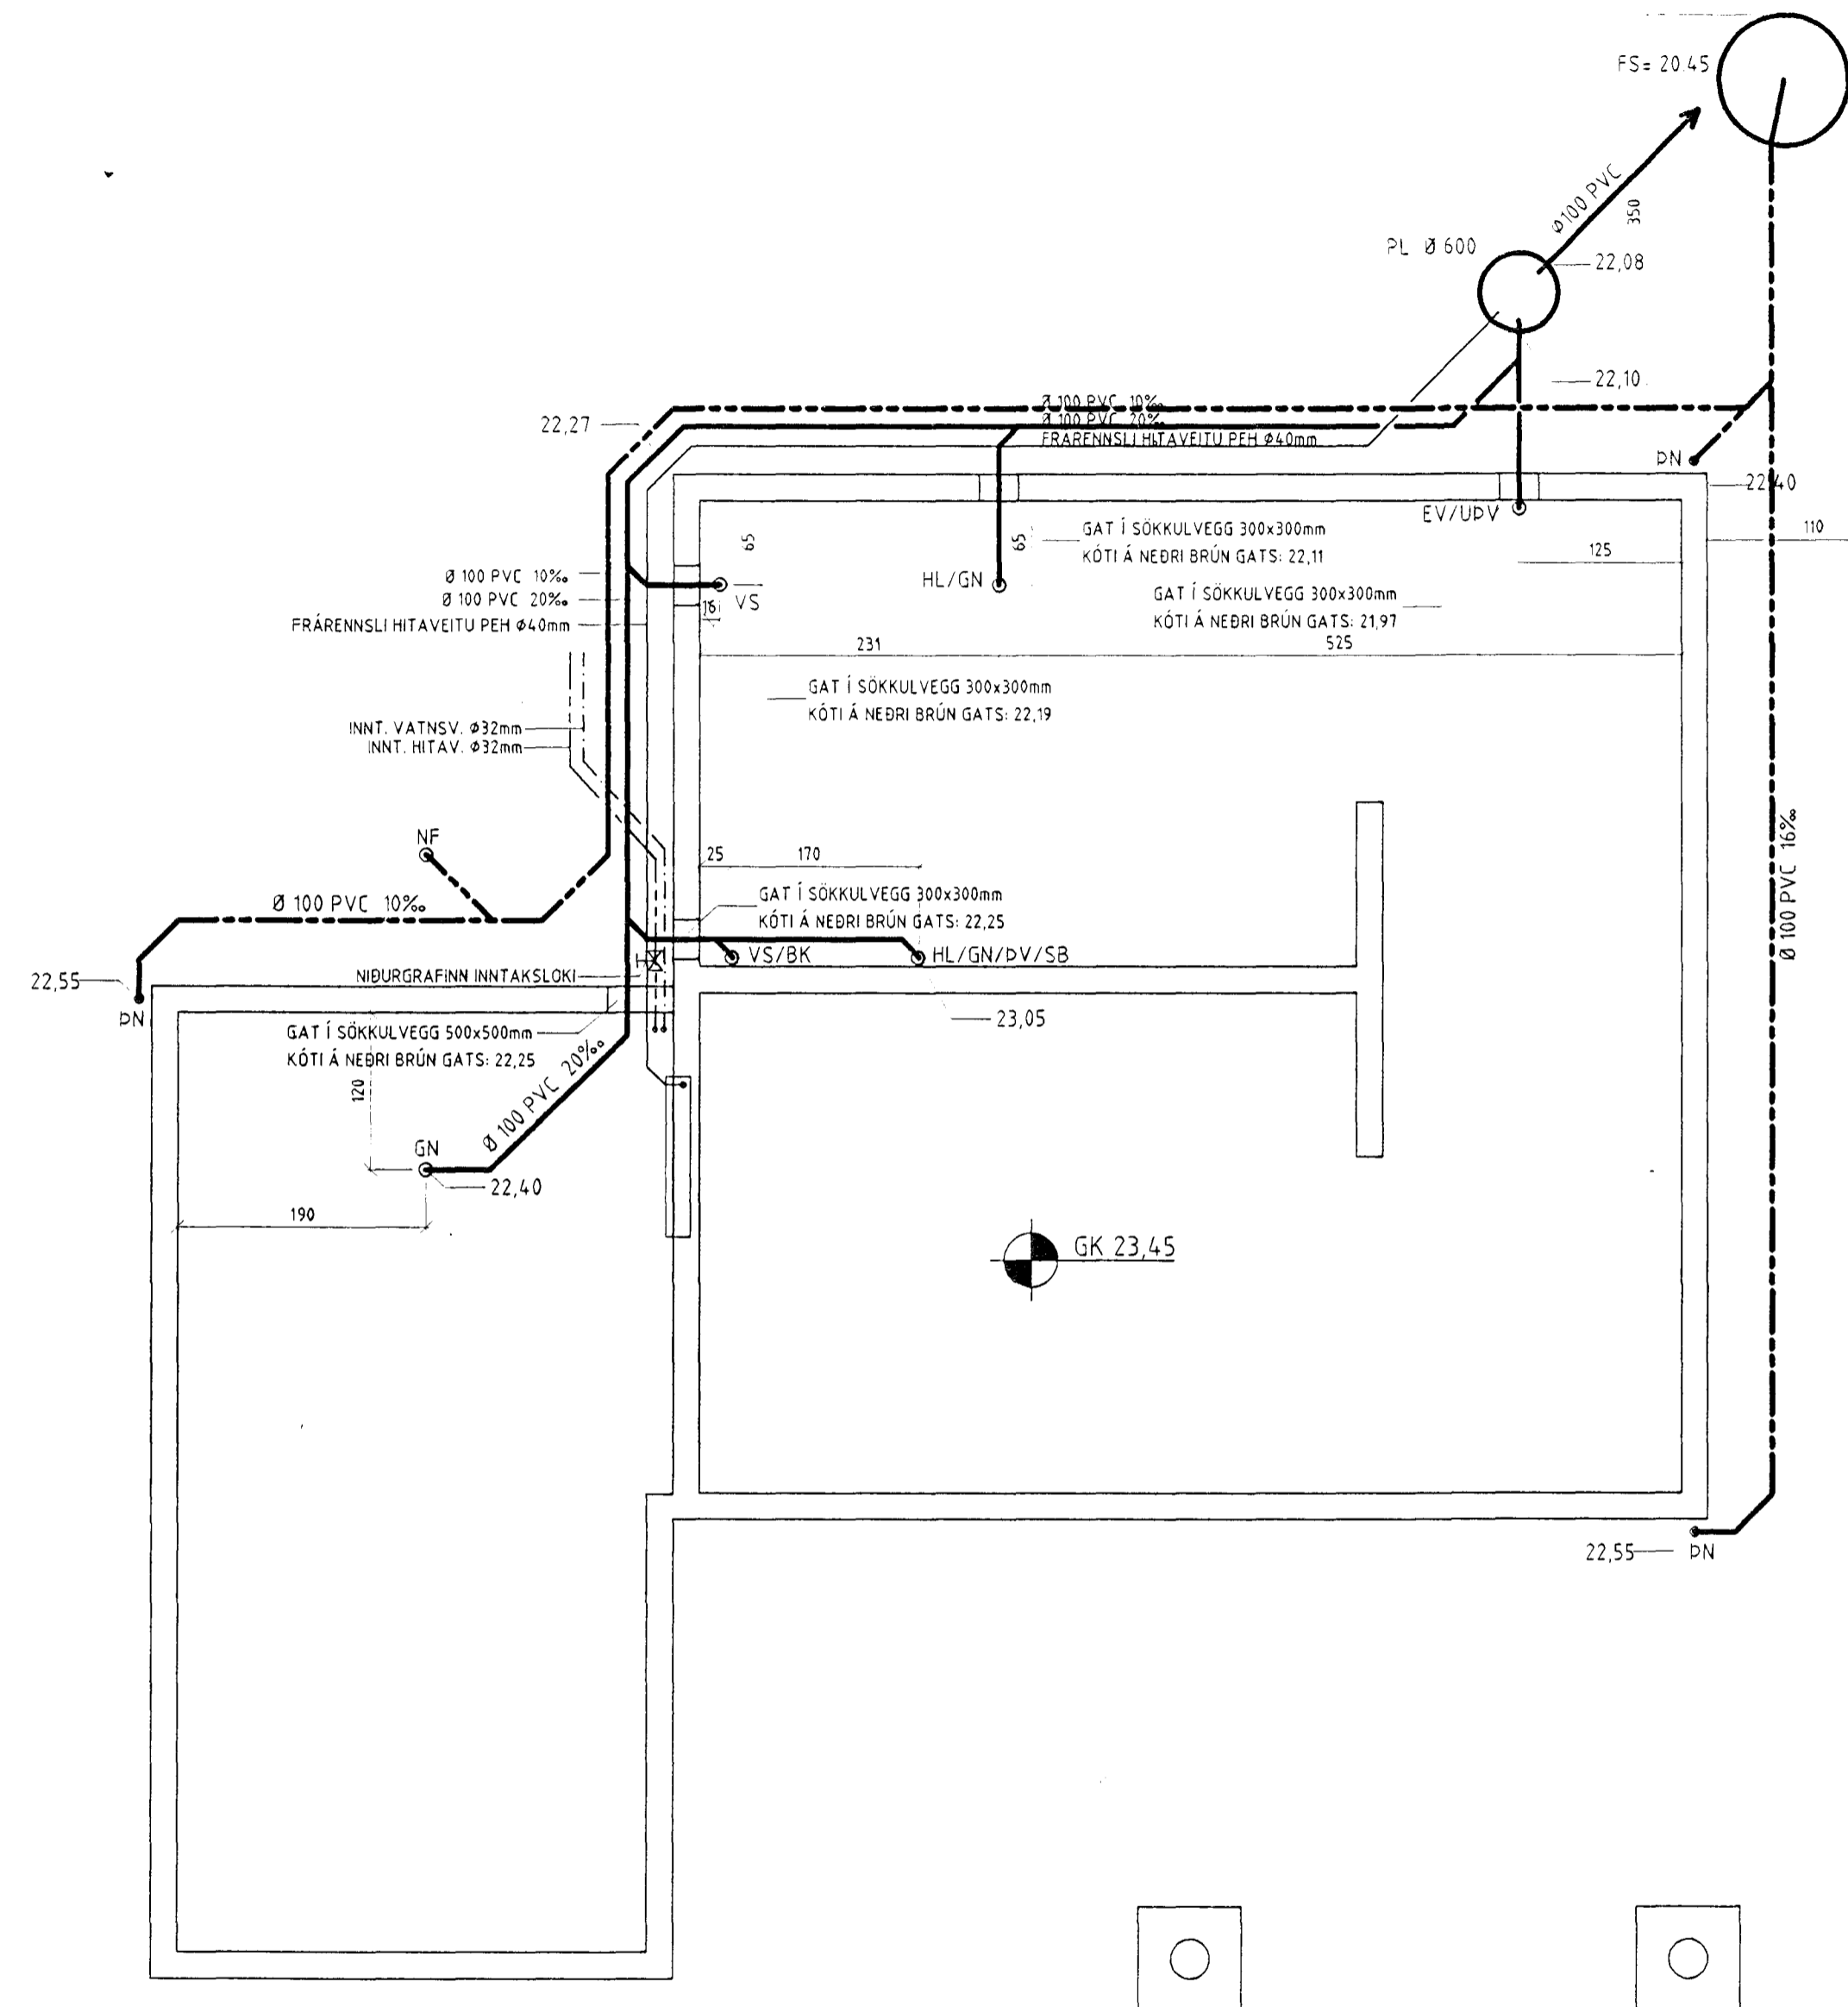

GRUNNMYND m.k.v.: 1:50

Byggingafulfrúi Hafnarfjarðar
Algreitt þann
18 SEPT. 1998
Sigurbjartur Halldórsson

Teikn. nr. Tilvísun á teikningu		Br. Dags. Eðli breytingar		- Arnar J. Magnússon, lagfr. og loftþræsing. - Ríkhartóur Oddsson, aðaluppgerðir og skipulag. - Sigurbjartur Halldórsson, byggingafr. og lagfr.		VEKTOR - hönnun og ráðgjöf - Nybýlavegi 6, 200 Kópavogi.	Sigurbjartur Halldórsson byggingafr. og lagfr. Sími: 554-6650 Fax: 554-6669.	KJÓAHRAUN 7, HAFNARFIRÐI	
Hannað Hannad		Sambýkkt aðalhönnuðar		Sambýkkt				FRÁRENNSLIS- OG REGNV.LAGNIR	
SH/BS		J.H.B.S						18 SEPT. 1998	
								Málkvæði	