


GRUNNMYND NEYSLUVATNSLAGNA 1.HÆÐ mkv. 150

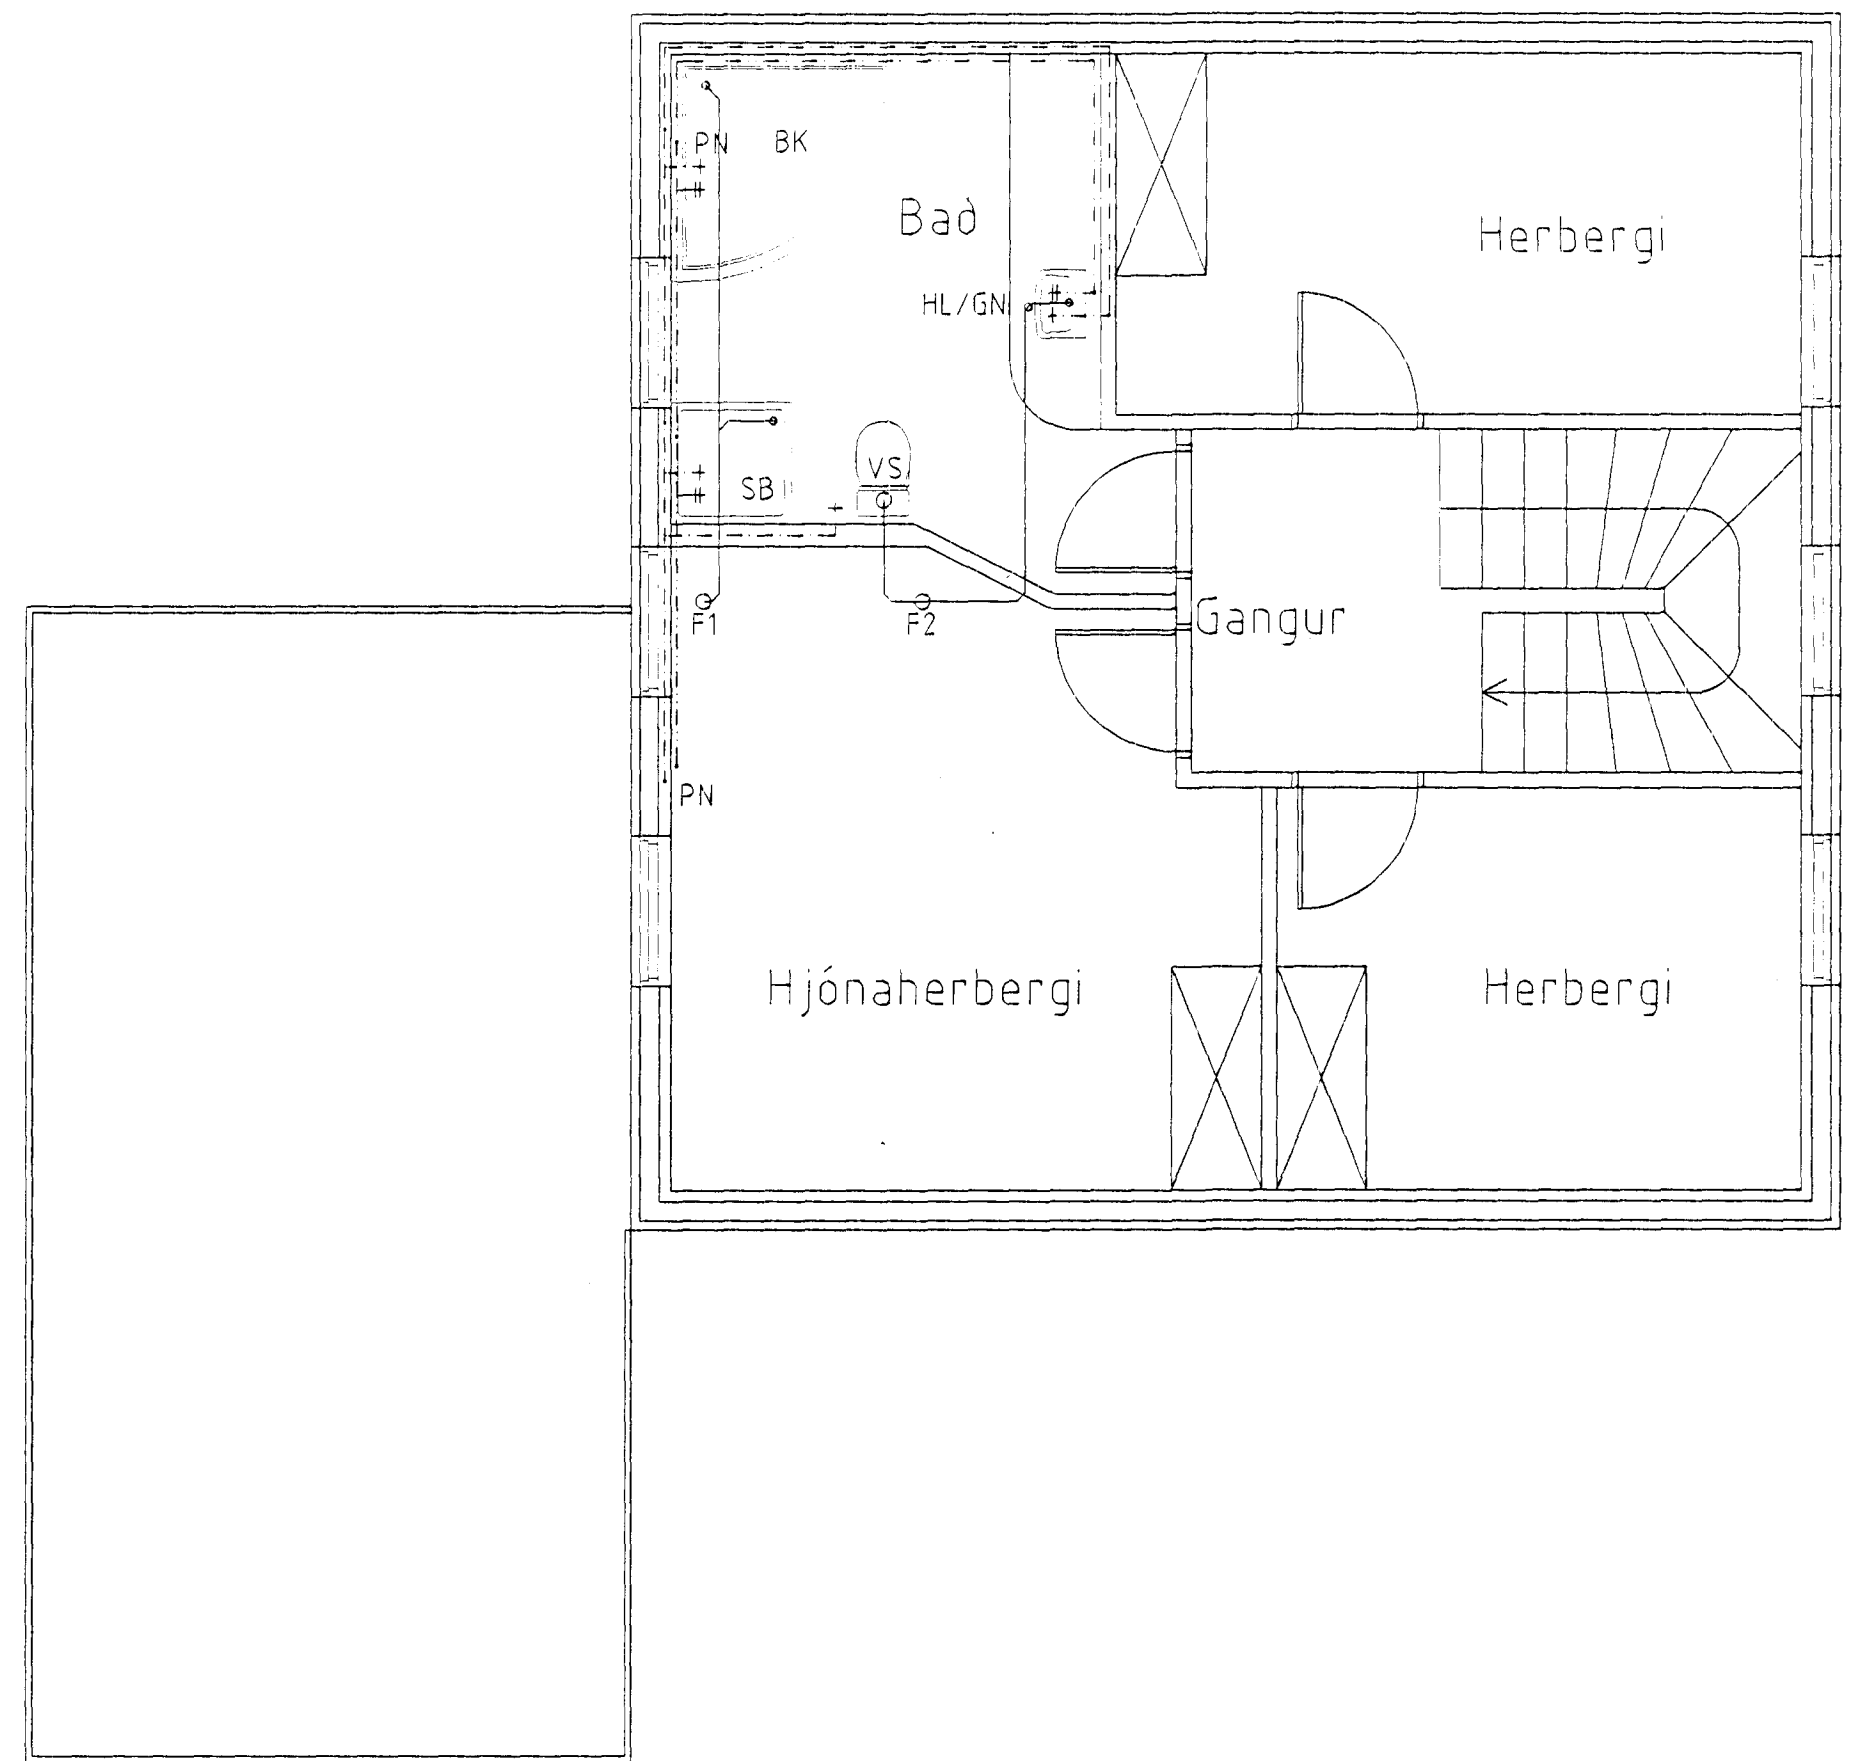

GRUNNMYND NEYSLUVATNSLAGNA 2.HÆÐ mkv. 150

Byggingeftirlit Hafnarfjarðar
Afgreitt þann
16. APRÍL 1998
[Signature]
Sigurbjarnir Halldórsson

Teikn. nr.	Tilvísun á teikningu	Br.	Dags.	Eðli breytingar	Samþ.	- Amar J. Magnússon, lagnir og loftþræsing.	VEKTOR - hönnun og ráðgjöf - Nýbýlavegi 6, 200 Kópavogi.	Sigurður Hafsteinsson byggingatæknifræðingur Kt. 030859-7749 sími: 554-6650 fax: 554-6669.	KJÓAHRAUN 7, HAFNARFIRÐI NEYSLUVATNS- OG DRIFALAGNIR GRUNNMYND	
Hannað	Teiknað	BS	BS	2	24. 3. 99	breyting á staðsetn. tækja				Dagsetning
				1	24. 3. 99	ýmsar br. á fallstómmun	okt 1998	A-93-08-07	L-03	150