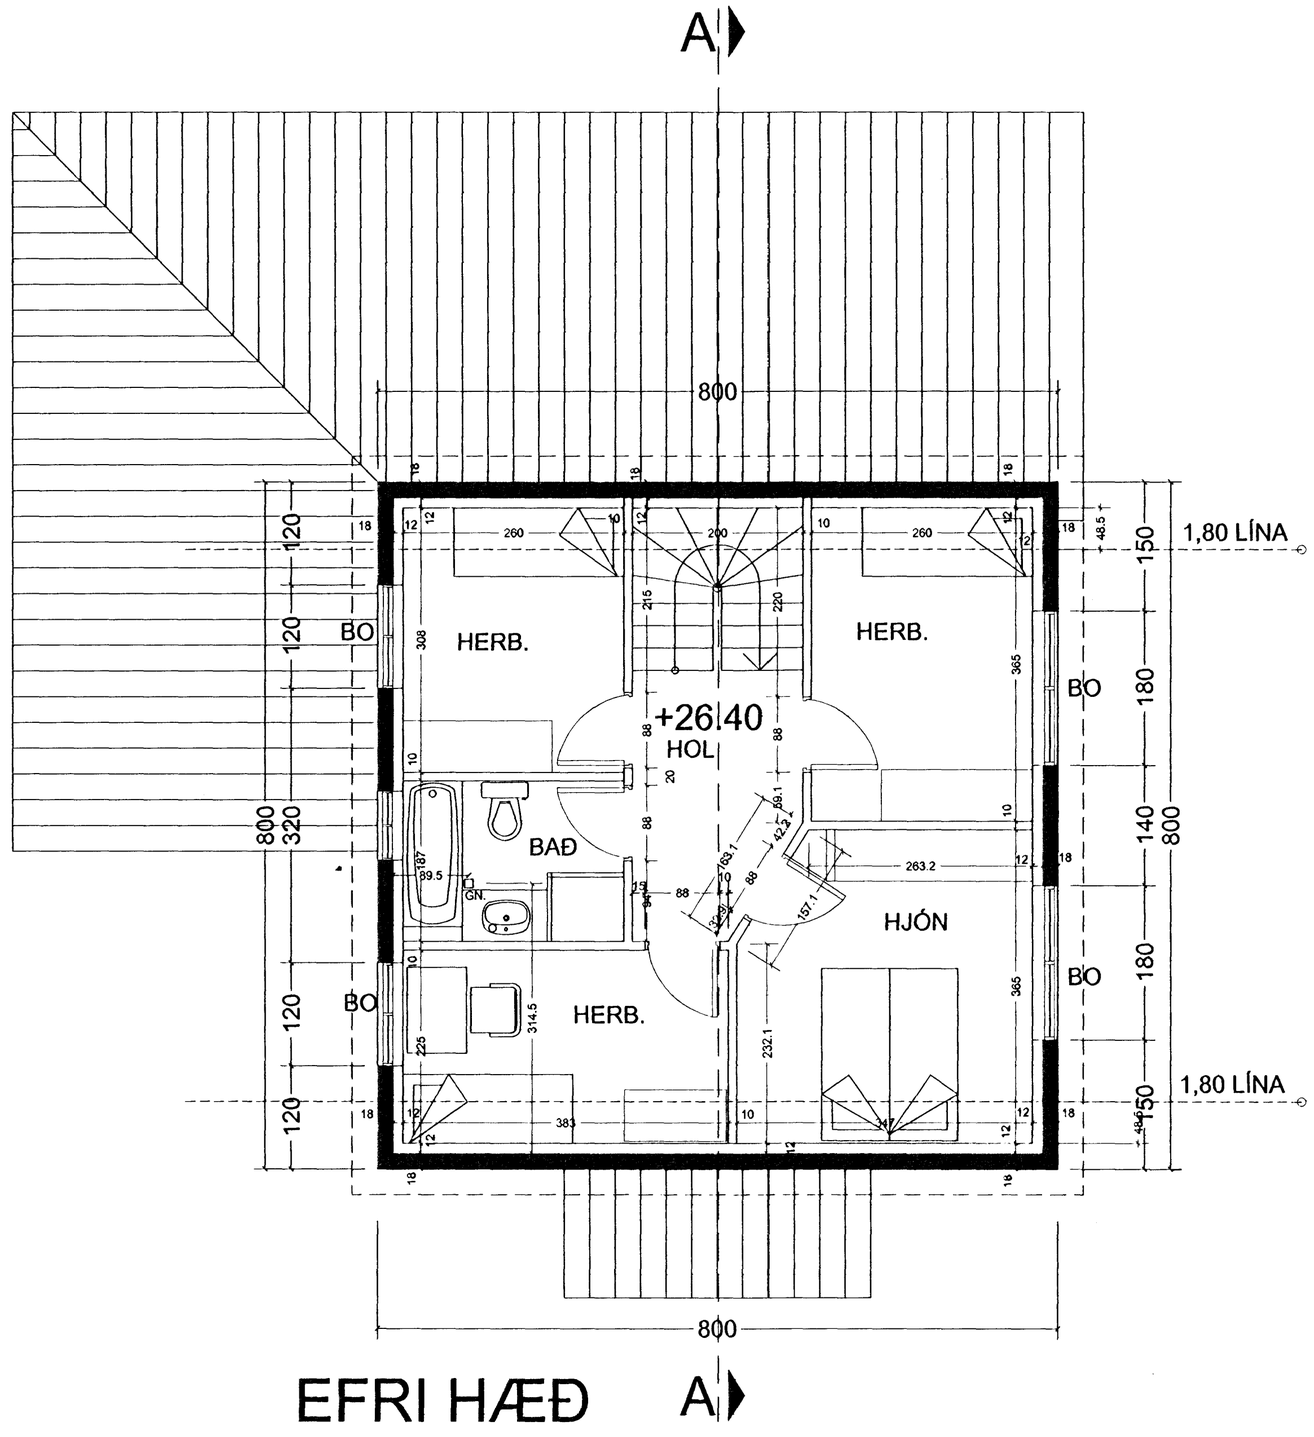

Byggingafulltrúi Hafnarfjarðar
Afgreitt þann
08 FEB. 1999
Sigurbjartur Halldórsson

T11
TEIKNISTOFAN SMIÐJUVEGI 11
200 KÓPAVOGI
S: 564 2255 FAX: 564 4681

Verkheiti	KJÓAHRAUN 8	Mkv.	1:50
Verkhluti	Grunnmynd eFRIHÆÐAR	Dags.	14.09.1998
Hannað	ÁGÚST PÓRÐARSON 041051-4509	Blað nr.	af
Teiknað	Carlos Núnez González	Breytt	52