



SNEIÐING B-B

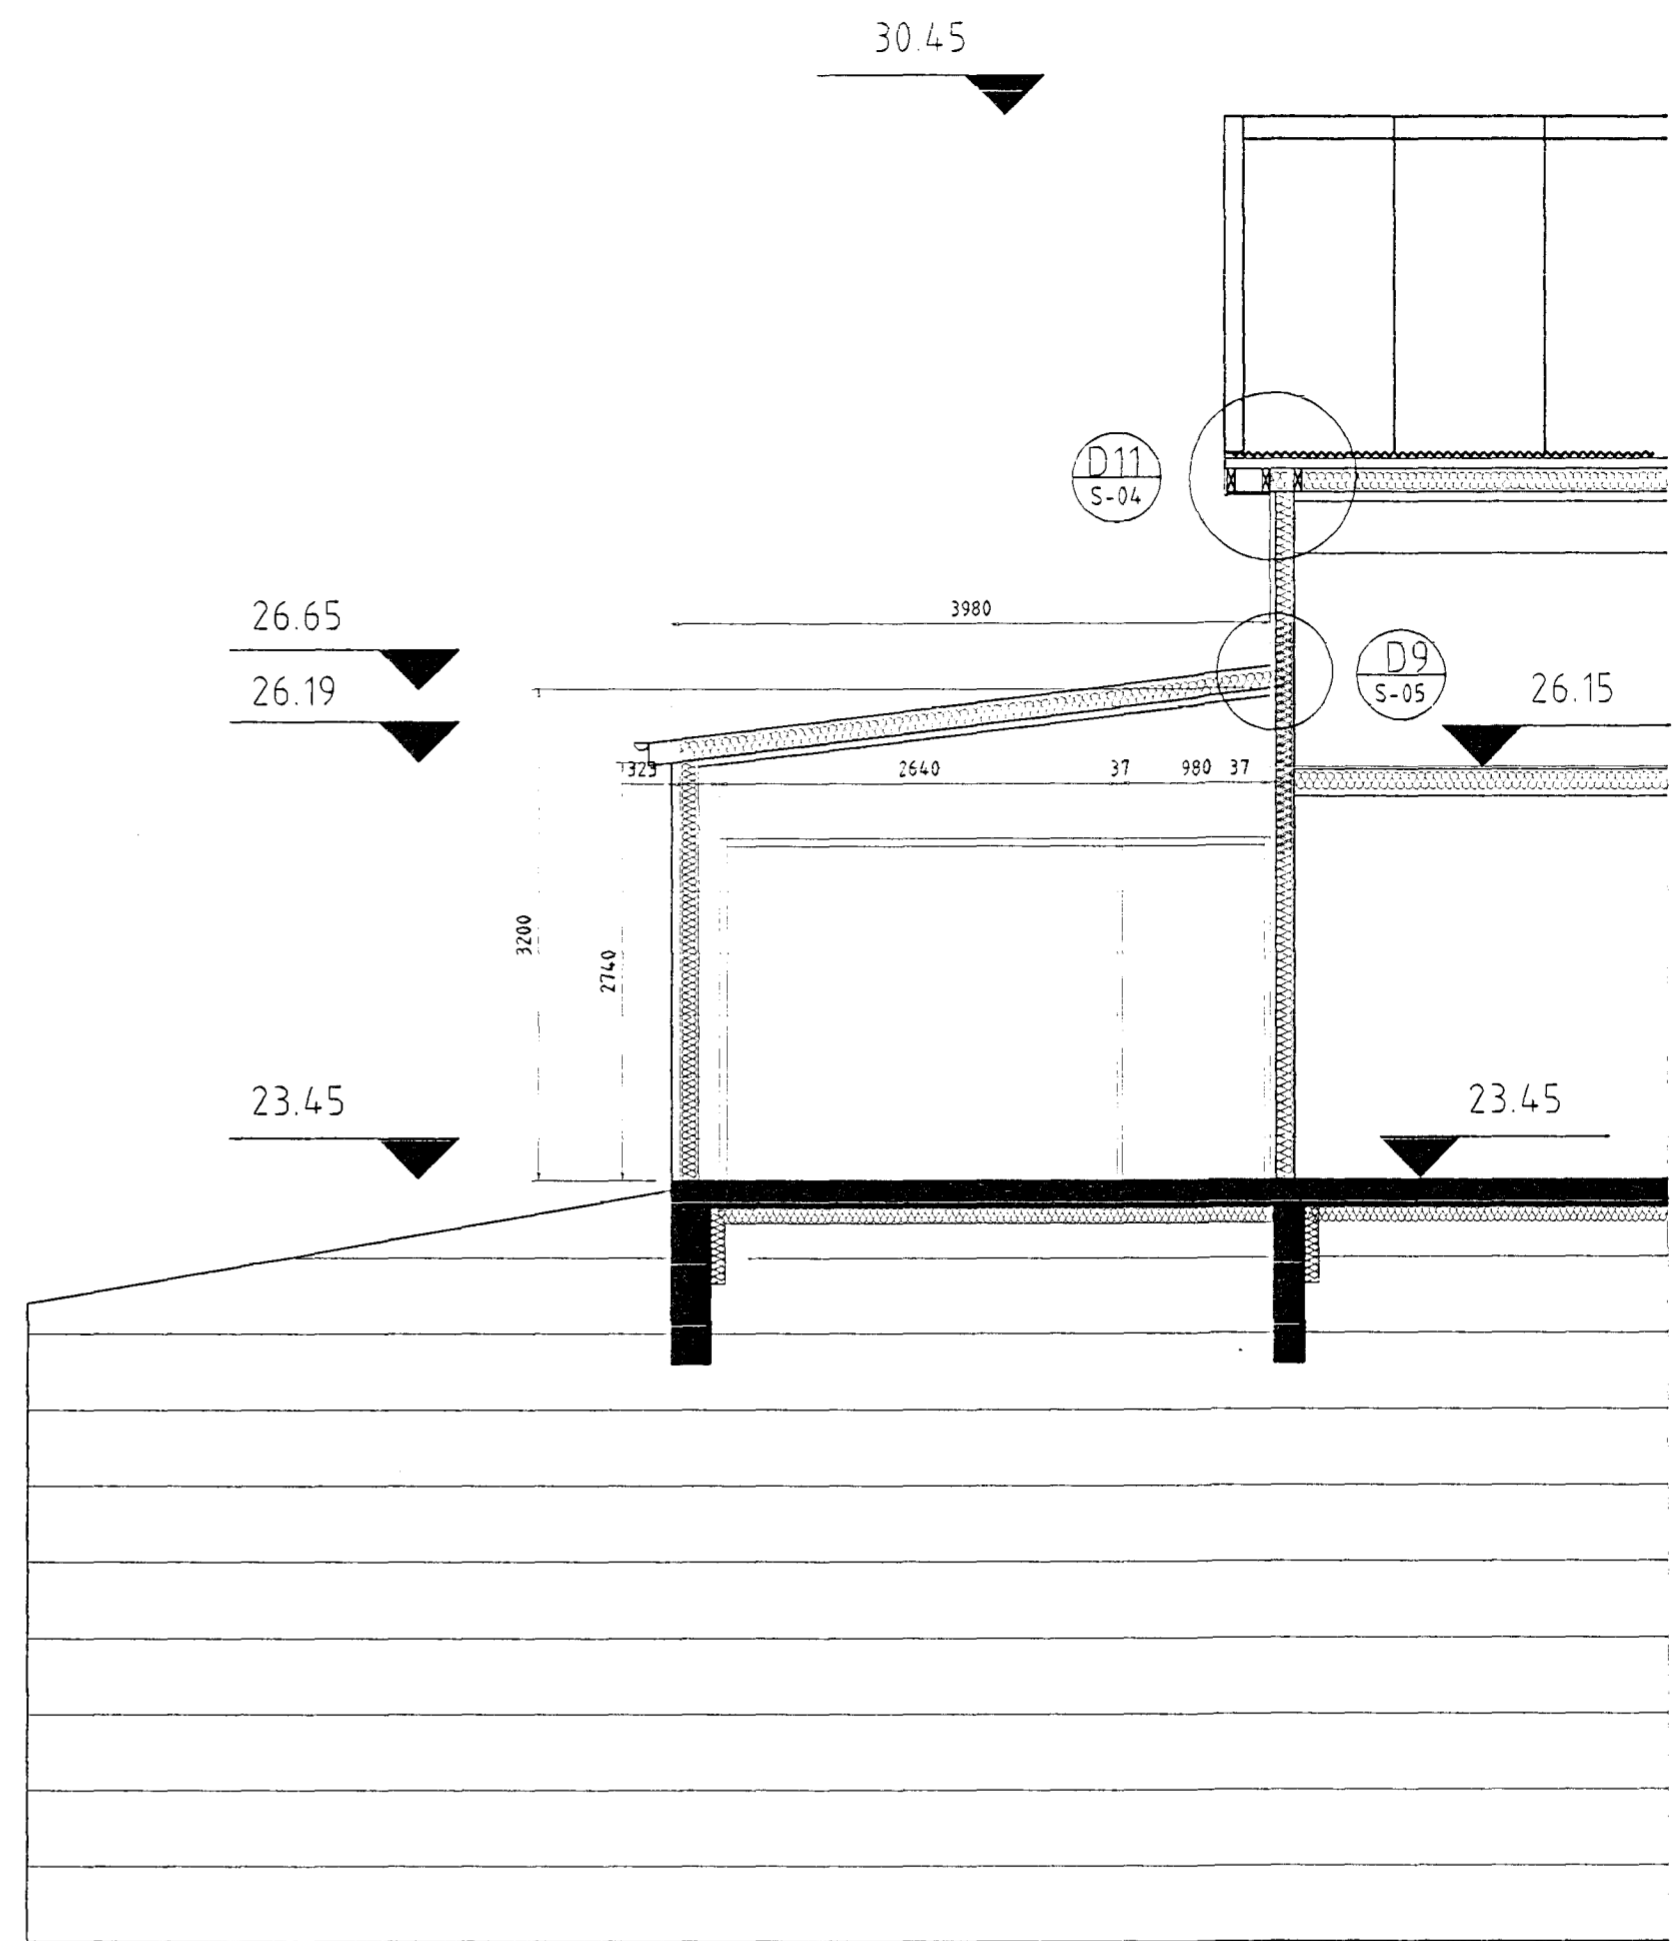

SNEIÐING C-C

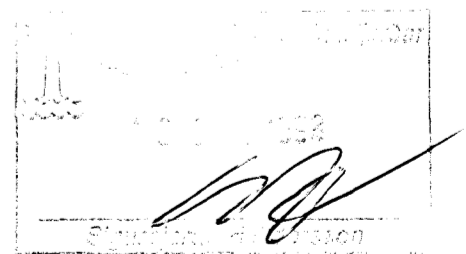

Teikn. nr. Hannað RO		Tilvísun á teikningu Teiknað JHH		Br. Dags. Eðli breytingar Samb. Samþykkt aðalhönnuðar		- Arnar J. Magnússon, lagmr og loftþræsing. - Ríkharður Oddsson, aðaluppdrættir og skýpúlag. - Sigurður Hafsteinsson, burðarvirk og lagmr. <b>VEKTOR</b> - hönnun og ráðgjöf - Nýbýlavegi 6, 200 Kópavogi.		Ríkharður Oddsson byggingafræðingur v. 270261-5159 sími: 554-0650 fax: 554-6669.		KJÓAHRAUN 9 SNEIÐING B-B SNEIÐING C-C Dagsetning Verk nr. Teikn. nr. Mælikvæði ágúst 1998 A-98-08-02 S-02 1:50	
----------------------	--	----------------------------------	--	-------------------------------------------------------	--	---	--	-------------------------------------------------------------------------------------------	--	---	--