


AFSTÖÐUMYND m.k.v.: 1:500

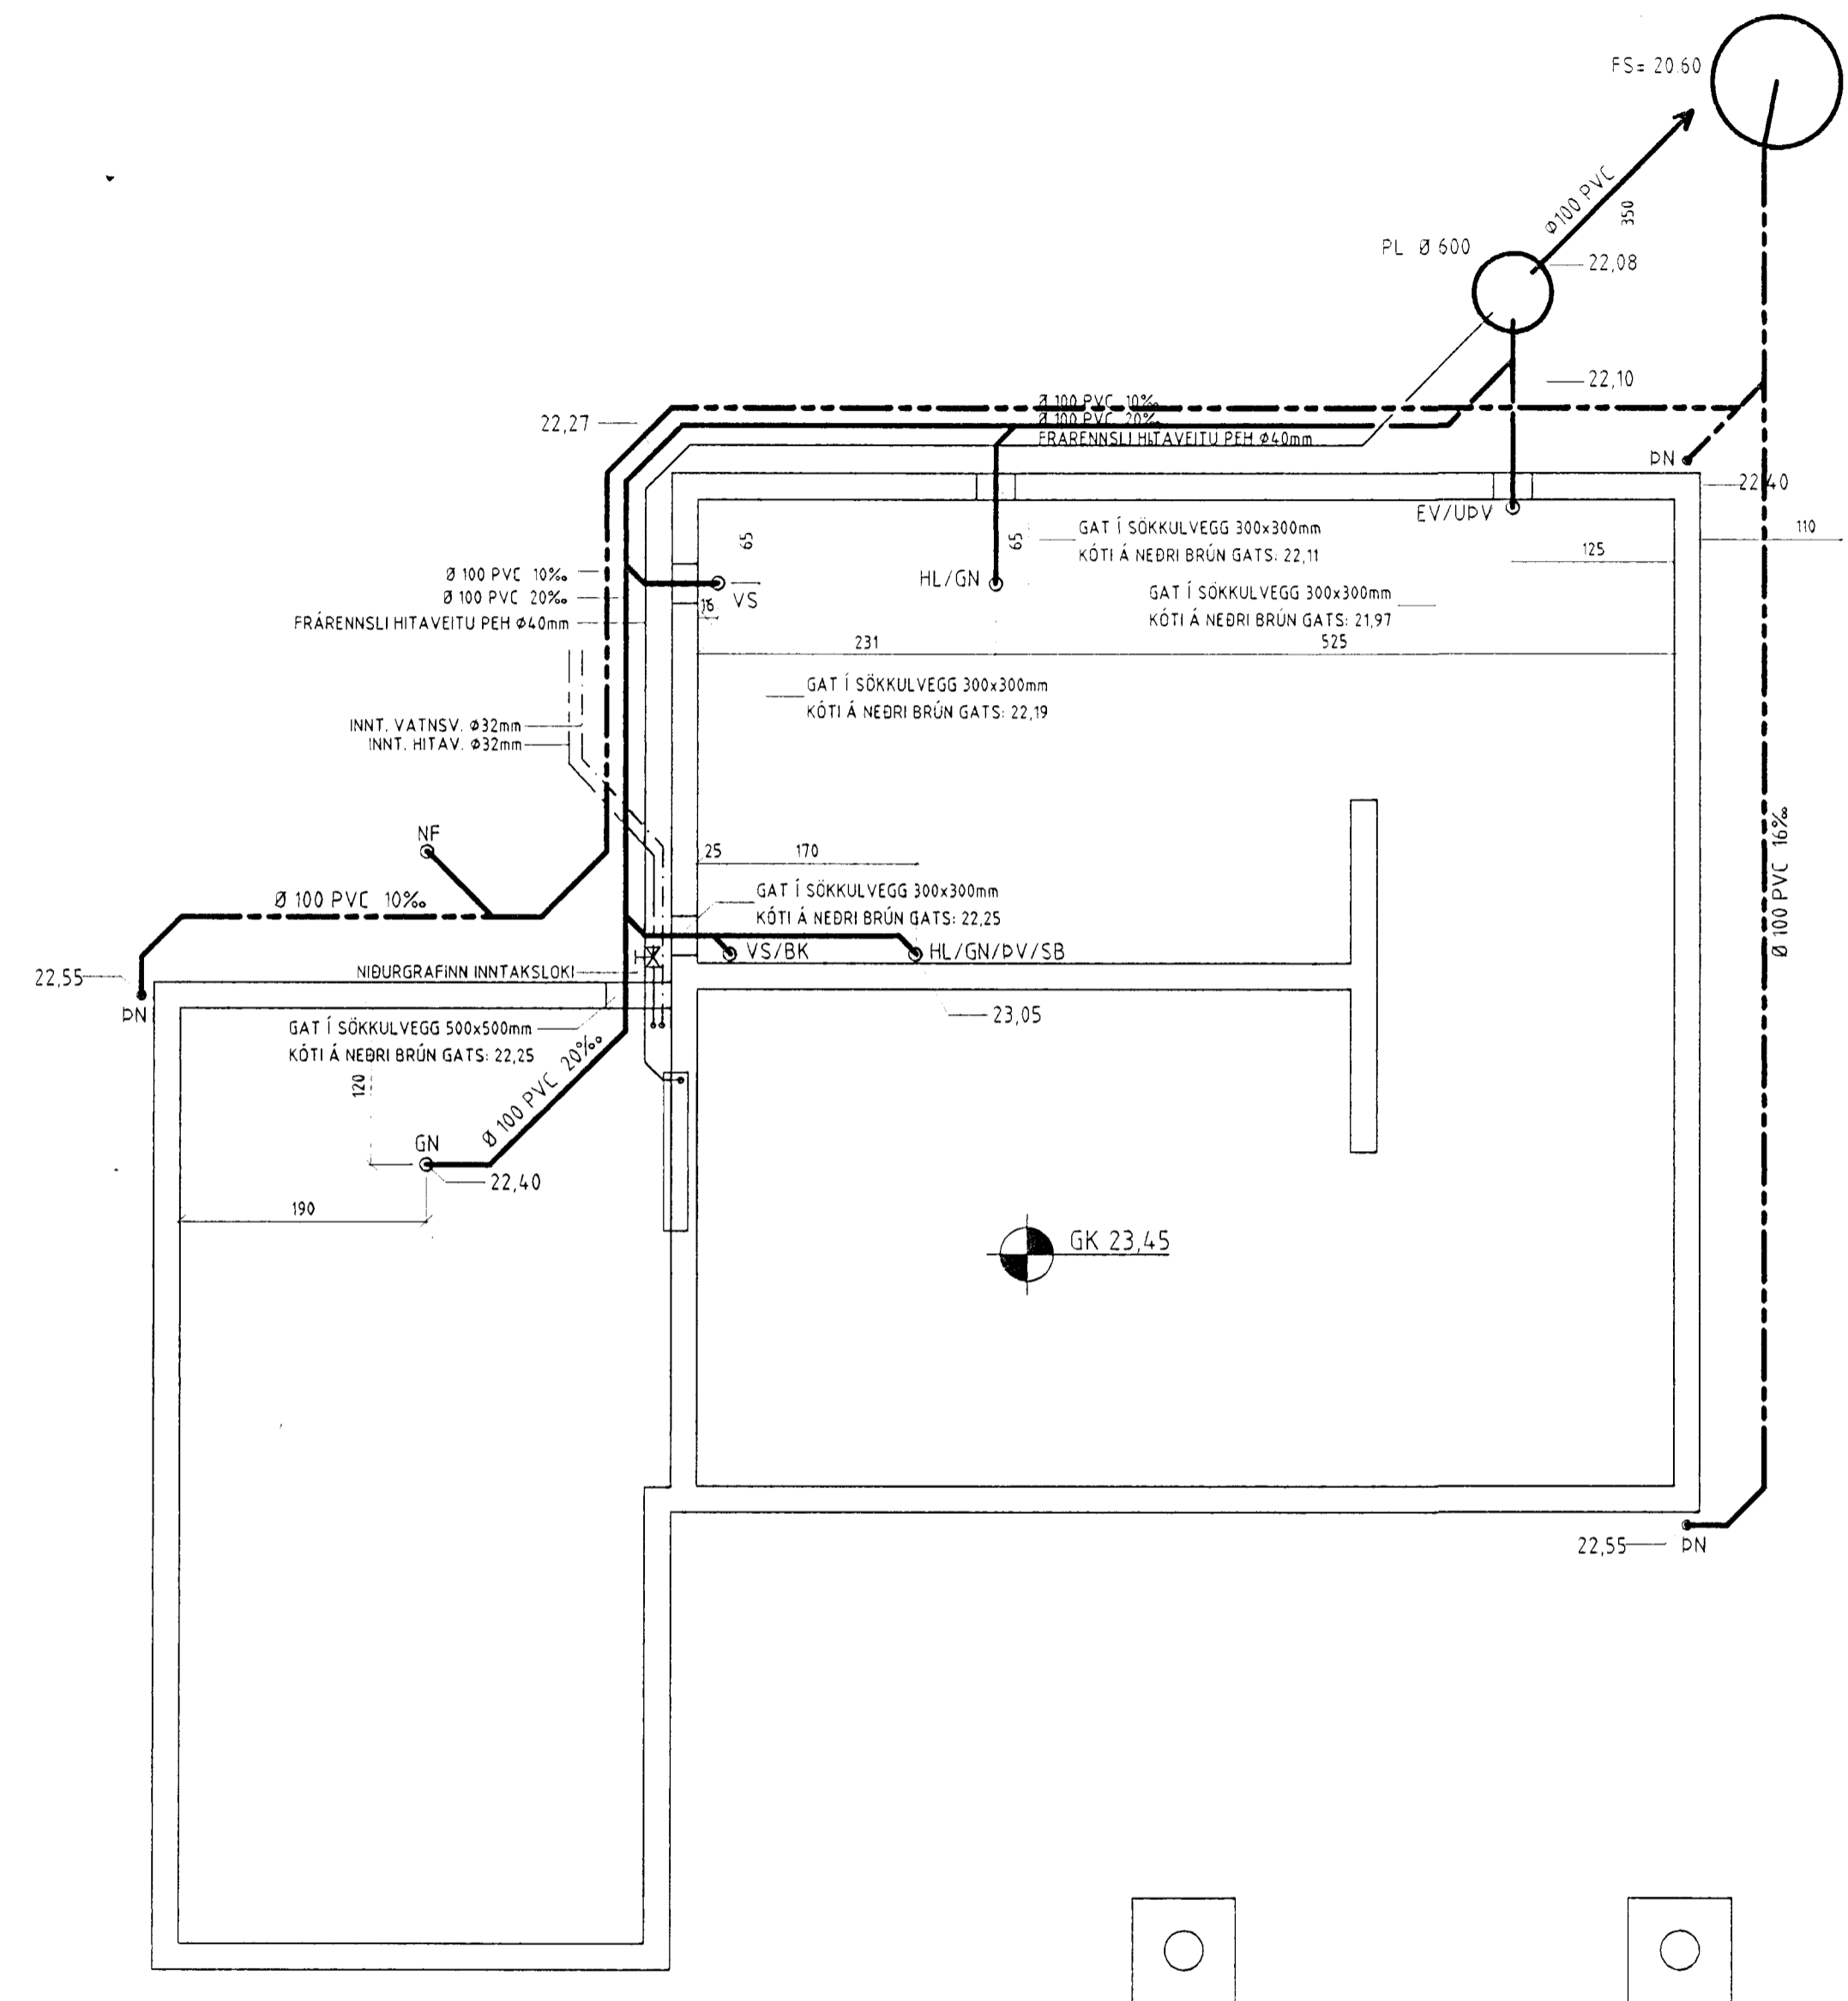

GRUNNMYND m.k.v.: 1:50

Byggingafulltrúi Hafnarfjarðar
Afgreitt þann
18 SEPT. 1998
Sigurbjartur Halldórsson

Teikn. nr. _____ Hannað SH/B.S.	Tilvísun á teikningu _____ Teiknað J.H.H.B.S.	Br. _____ Dags. _____ Eðli breytingar _____ Samþykkt aðalhönnuðar _____	<p>- Arnar J. Magnússon, lagnir og loftþræsing.</p> <p>- Ríkharður Oddsson, aðaluppdráttur og skipulag.</p> <p>- Sigurbjartur Halldórsson, burðarverk og lagnir.</p> <p>VEKTOR - hönnun og ráðgjöf - Nýbýlavegi 6, 200 Kópavogi.</p>	<p>Sigurbjartur Halldórsson byggingatæknifræðingur N.L. 030889-7749 Sími: 554-0650 Fax: 554-6669.</p>	<p>KJÓAHRAUN 9, HAFNARFIRÐI FRÁRENNSLIS- OG REGNV LAGNIR GRUNNMYND OG AFSTÖÐUMYND</p> <p>Dagsetning: ágúst '98 Verk nr. _____ Teikn. nr. L-02 Mælikvarði: 150 / 1500</p>
------------------------------------	--	--	---	---	--