


GRUNNMYND NEYSLUVATNSLAGNA 1.HÆÐ m.k.v. 1:50

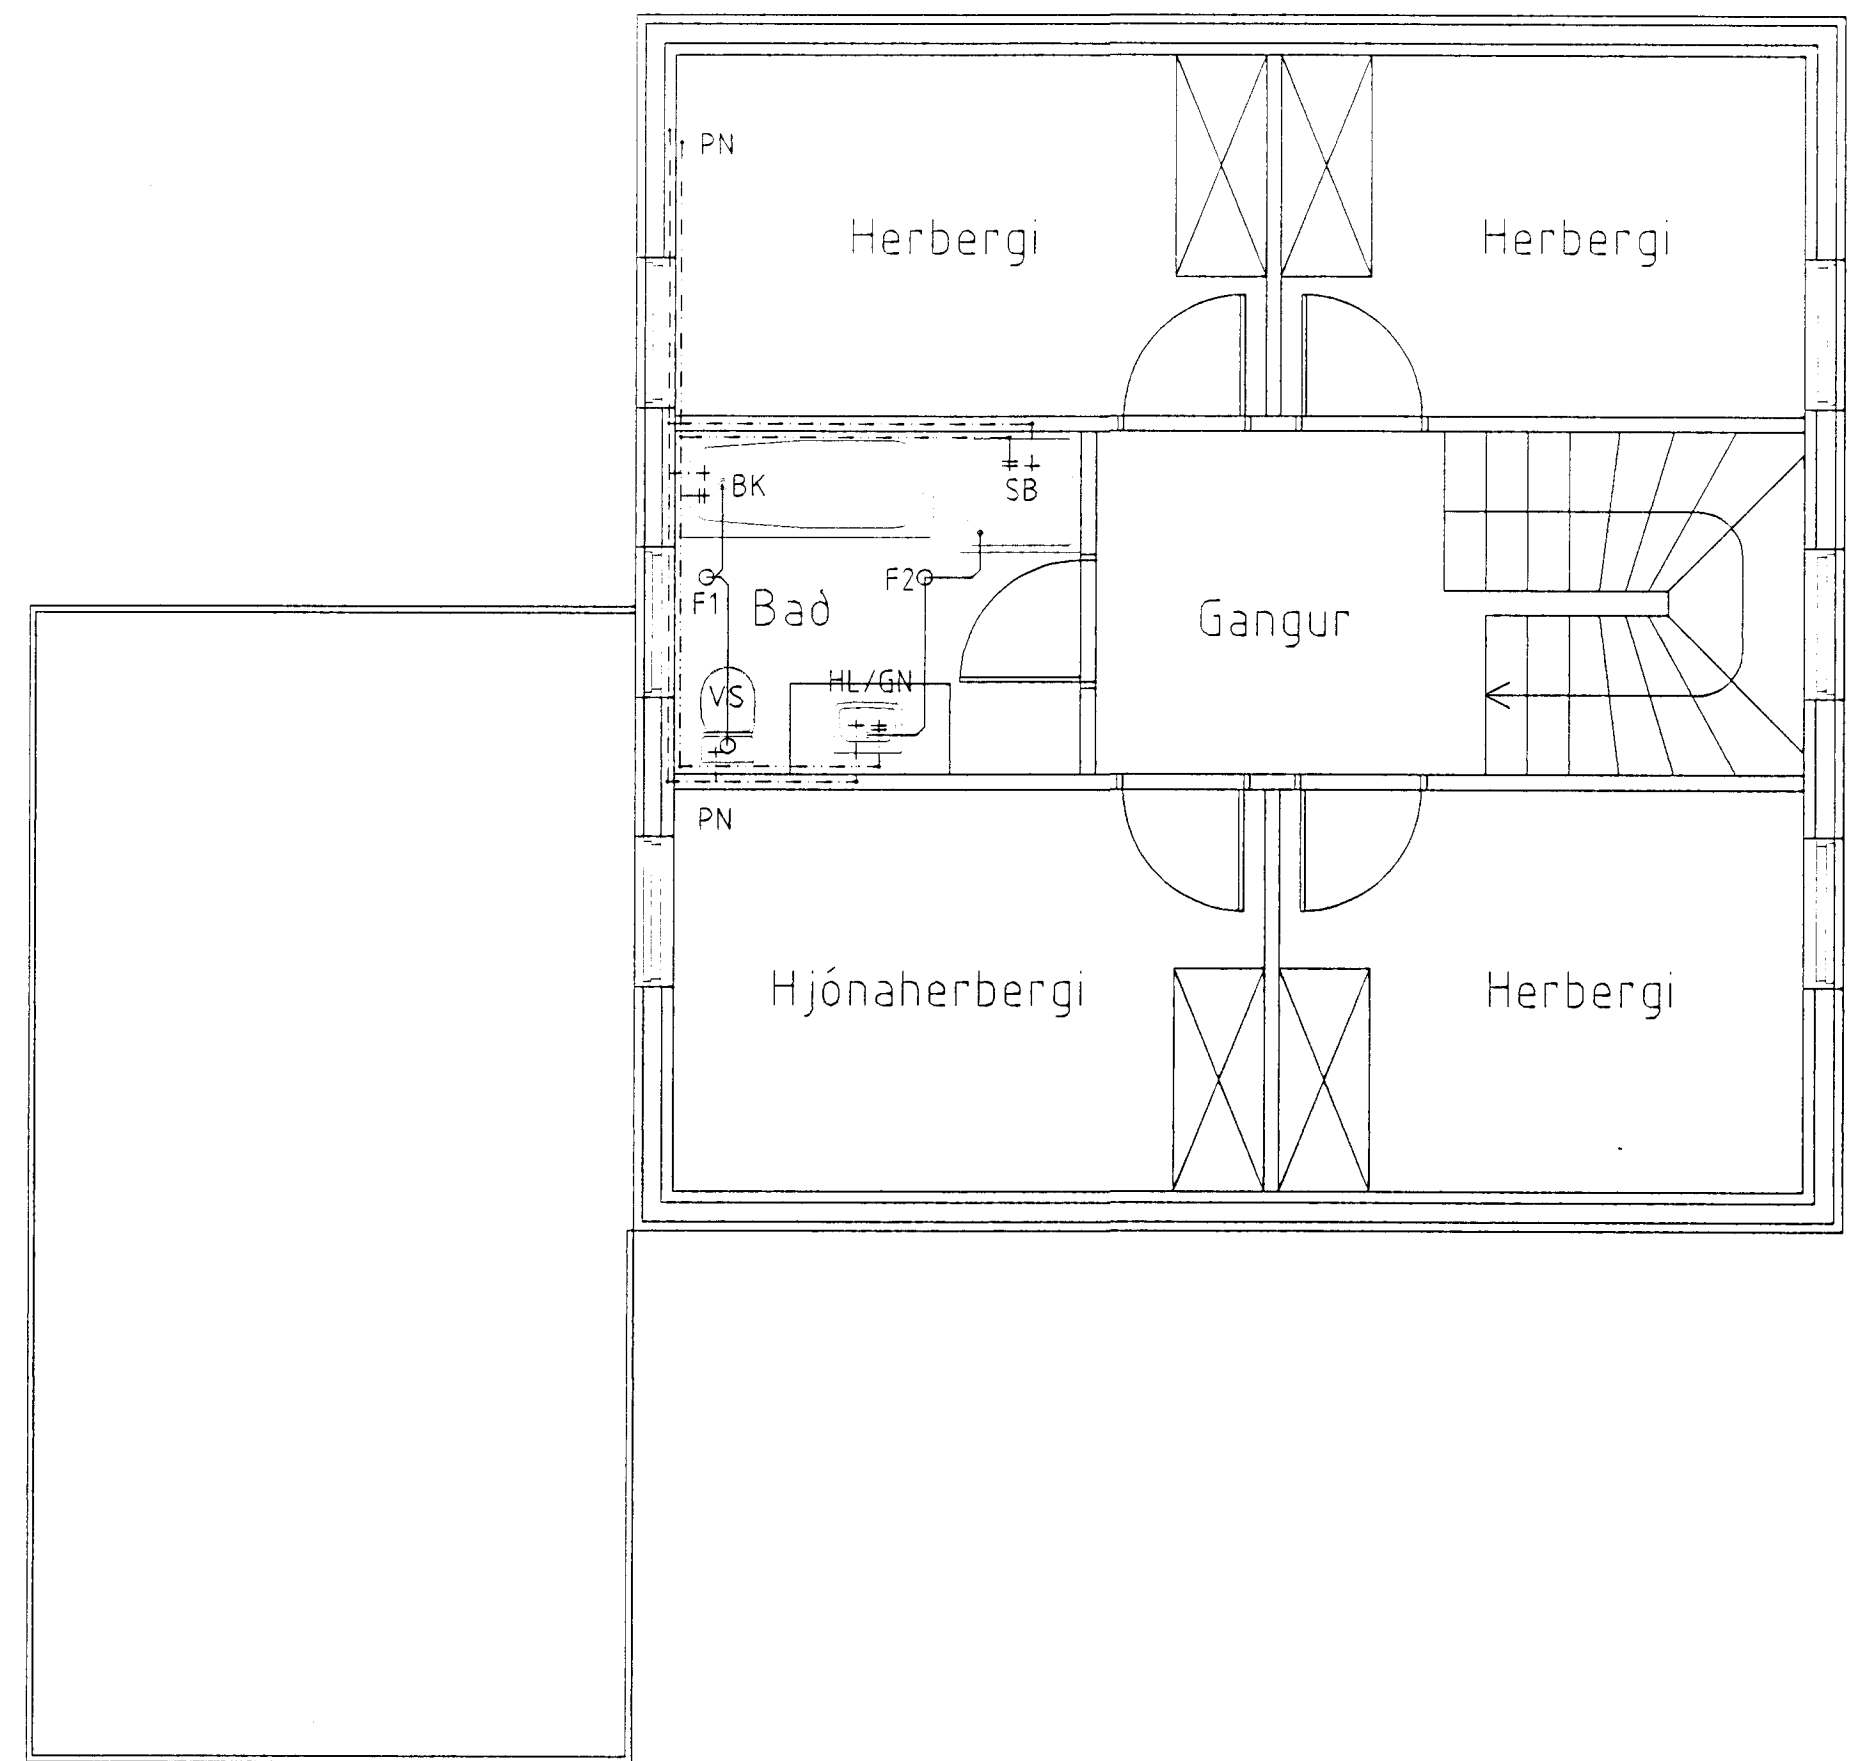

GRUNNMYND NEYSLUVATNSLAGNA 2.HÆÐ m.k.v. 1:50

Byggingafultrúi Hafnarfjarðar
 Afgreitt þann
 27 APR. 1998
 Sigurbjartur Halldórsson

Teikn. nr. Hannad BS		Tilvísun á teikningu Teiknad BS		1 20. 4. '99 DV færð til og bætt við SV		- Amar J. Magnússon, tegni og loftáslag. - Ríkharður Oddsson, aðaluppdráttir og skipulag. - Sigurður Halsteinnsson, burðarvíki og lagir.		VEKTOR - hönnun og ráðgjöf - Nýbýlavegi 6, 200 Kópavogi.		Sigurður Halsteinnsson byggingatæknifræðingur Kt. 030859-7749 sími: 554-6650 fax: 554-6668.		KJÓAHRAUN 9, HAFNARFIRÐI NEYSLUVATNS- OG ÞRIFALAGNIR GRUNNMYND	
Br. Dags. Eðli breytingar Samþ		Samþykkt aðalhönnuðar		Samþykkt		- Arnar J. Magnússon, tegni og loftáslag. - Ríkharður Oddsson, aðaluppdráttir og skipulag. - Sigurður Halsteinnsson, burðarvíki og lagir.		Sigurður Halsteinnsson byggingatæknifræðingur Kt. 030859-7749 sími: 554-6650 fax: 554-6668.		KJÓAHRAUN 9, HAFNARFIRÐI NEYSLUVATNS- OG ÞRIFALAGNIR GRUNNMYND			
Dagsetning ok 1998		Verk nr. 1-18-08-02		Teikn. nr. L-03		Mælikvæði 1:50							