


RÚMMYND NEYSLUVATNSLAGNA m.kv. 1:20

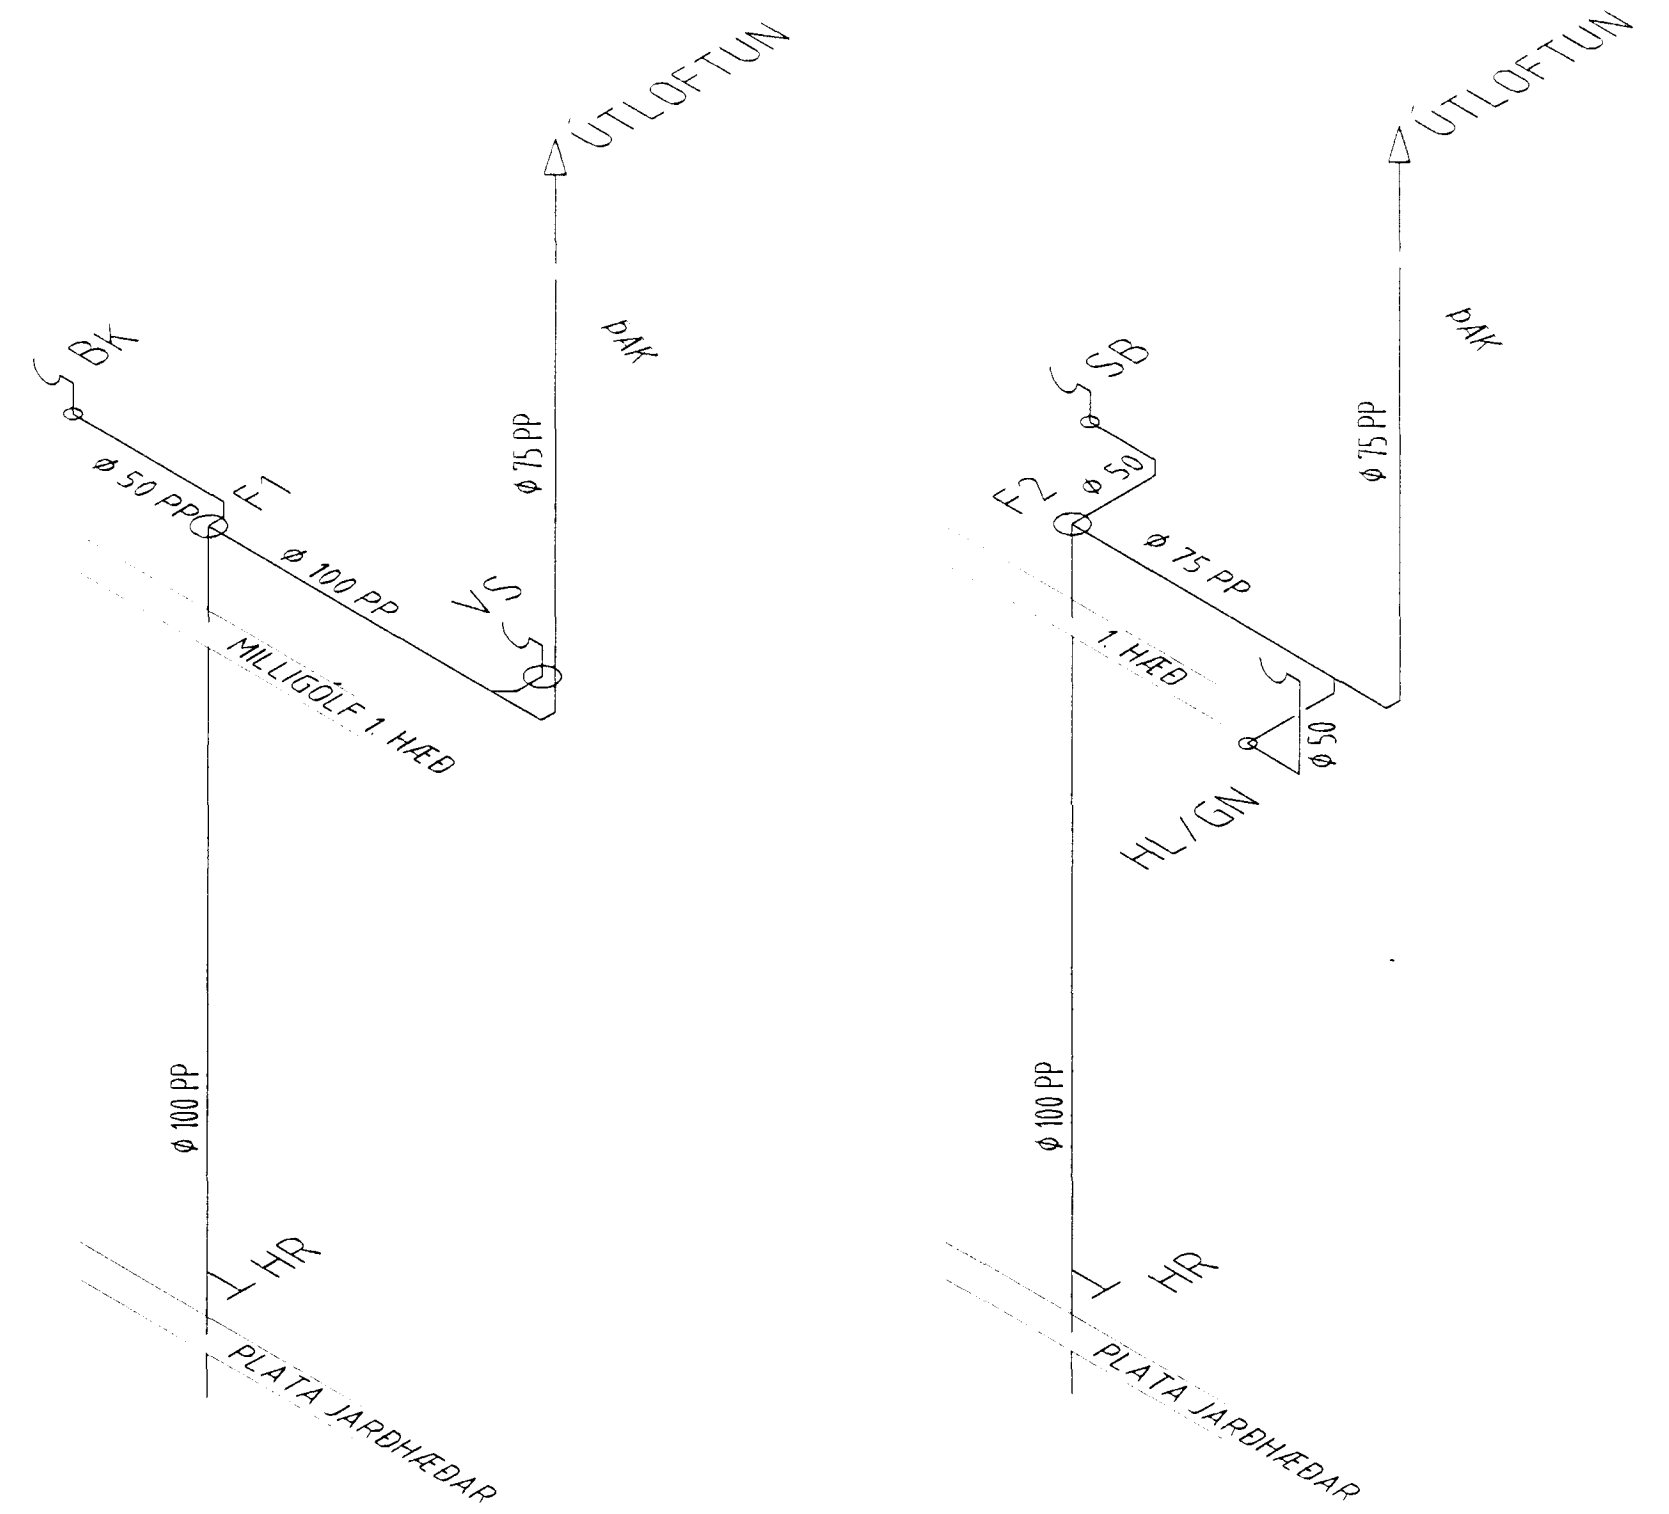

RÚMMYND FALLSTAMMA m.kv. 1:20

Byggingatútrúi Hafnarfjarðar
Afgreitt þann
27 APR. 1999
Sigurbjartur Halldórsson

Teikn. nr. Tilvisun á teikningu		1	20. 4. '99	PV færð til og bætt við SV	- Arnar J. Magnússon, lagnir og loftrásing. - Ríkhartur Oddsson, aðstoðaraftíri og skipting. - Sigurbjartur Halldórsson, búðarvinnu og lagningu.	VEKTOR - hönnun og ráðgjöf - Nýbýlavegi 6, 200 Kópavogi. Sigurbjartur Halldórsson Byggingatæknifræðingur t. 030859-7749 sími: 554-6650 fax: 554-6669	KJÓAHRAUN 9, HAFNARFIRÐI RÚMMYND NEYSLUVATNSLAGNA RÚMMYND NIÐURFALLSSTAMMA		
Hannad	Teiknad	Br.	Dags.	Eðli breytingar	Samp			Dagsetning	Verk nr.
BS	BS					3kr. 1998	4-98-08-02	L-04	1:20