




Samþykkt þann

27 AUG. 1998

Byggingafulltrúinn í Hafnarfirði  
Erlendur Hjálmarsson

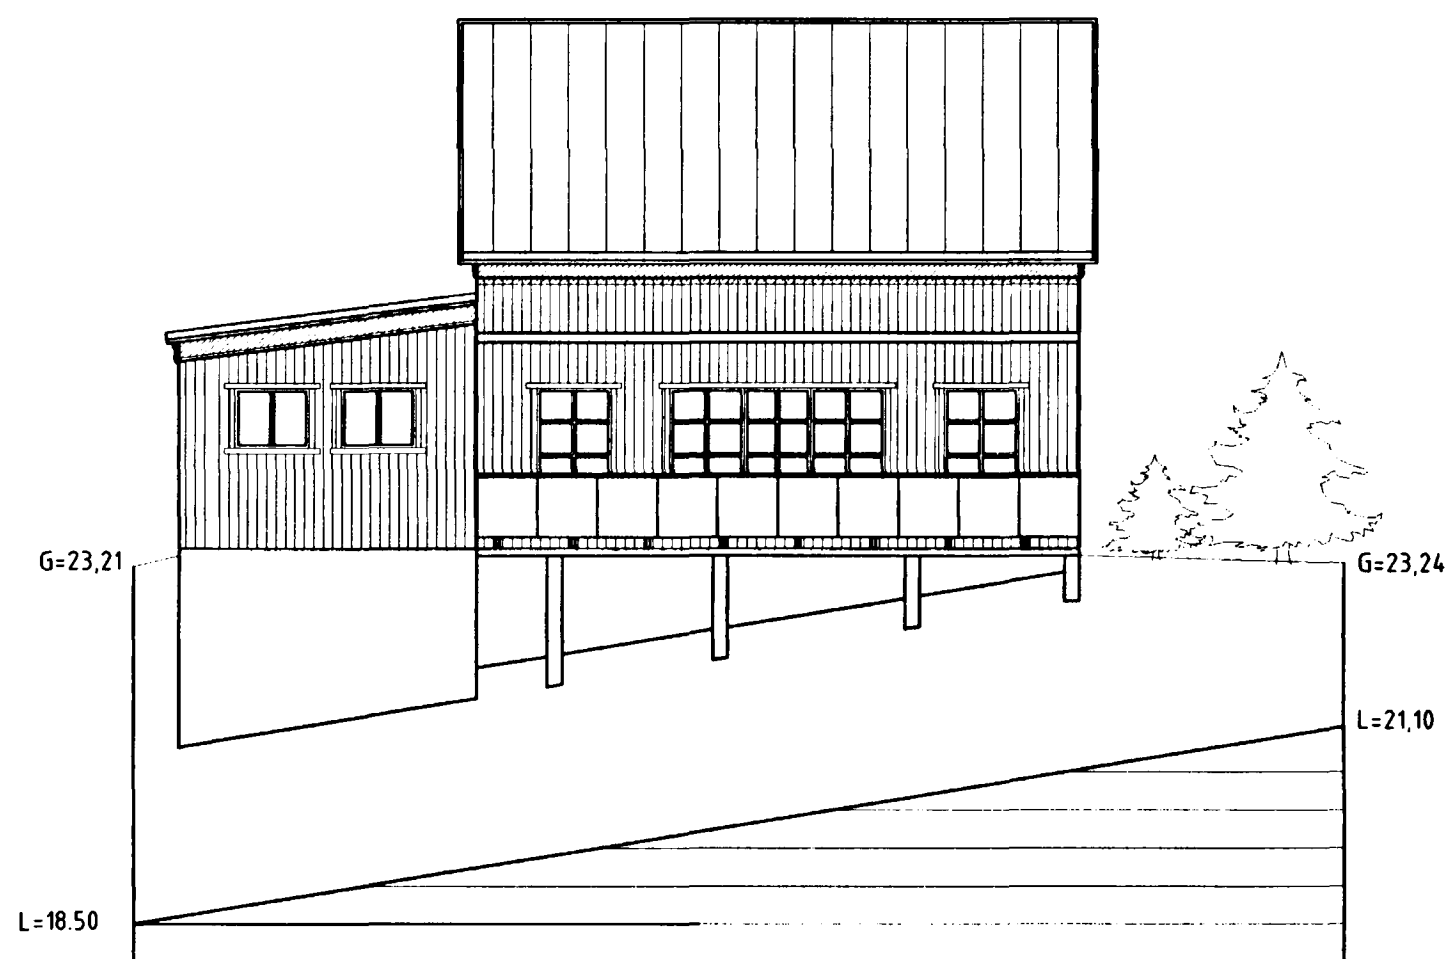


Útlit suður 1:100




Útlit norður 1:100



Útlit vestur 1:100

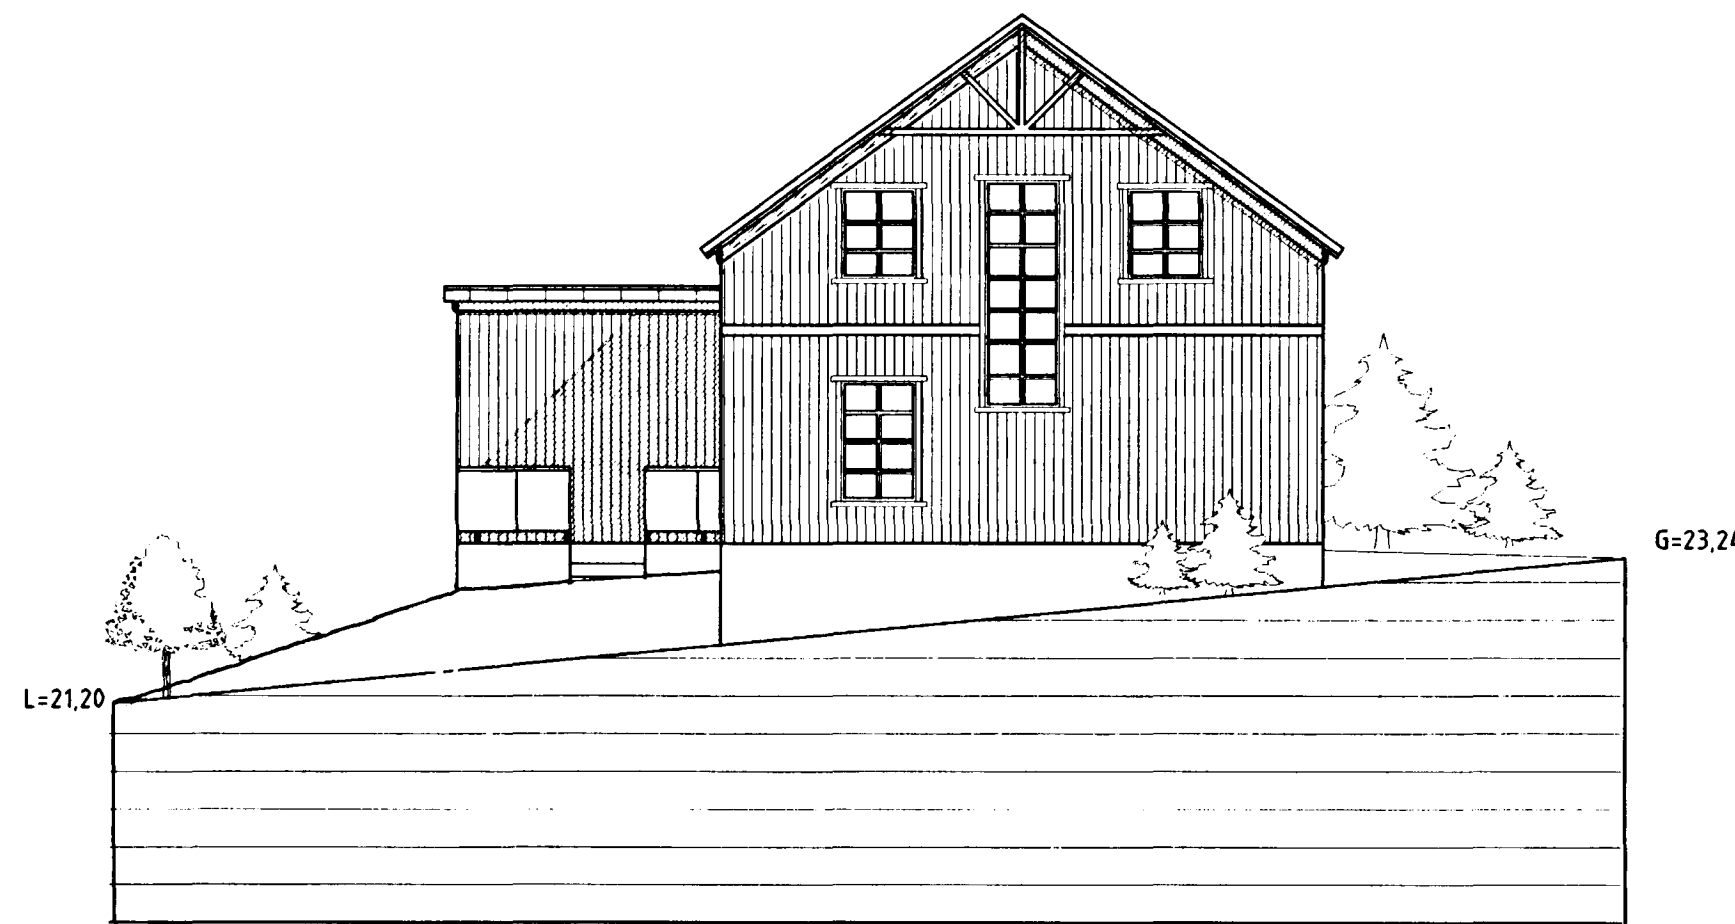

Útlit austur 1:100

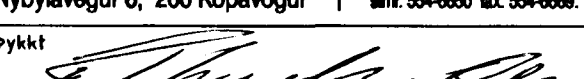Teikn. nr.		Tilvisun á teikningu		Br.	Dags.	Eðli breytingar	Samþ.	- Amer J. Magnússon, lagfr. og loftsl. sng. - Ríkharður Oddsson, aðaluppdráttir og skipulag. - Sigurður Hafsteinnsson, burðarvirkni og lagfr.		<b>VEKTOR</b> - hönnun og ráðgjöf - Nýbýlavegur 6, 200 Kópavogur	Ríkharður Oddsson byggingafræðingur Kf. 270261-5159 sími: 554-8860 fpx: 554-8888.	KJÓAHRAUN 9 HAFNARFIRÐI	
												ÚTLIT 1:100	
								Dagsetning Ágúst 1998		Verk nr. A-98-08-02	Teikn. nr. A-02	Málkvarði 1:100	