



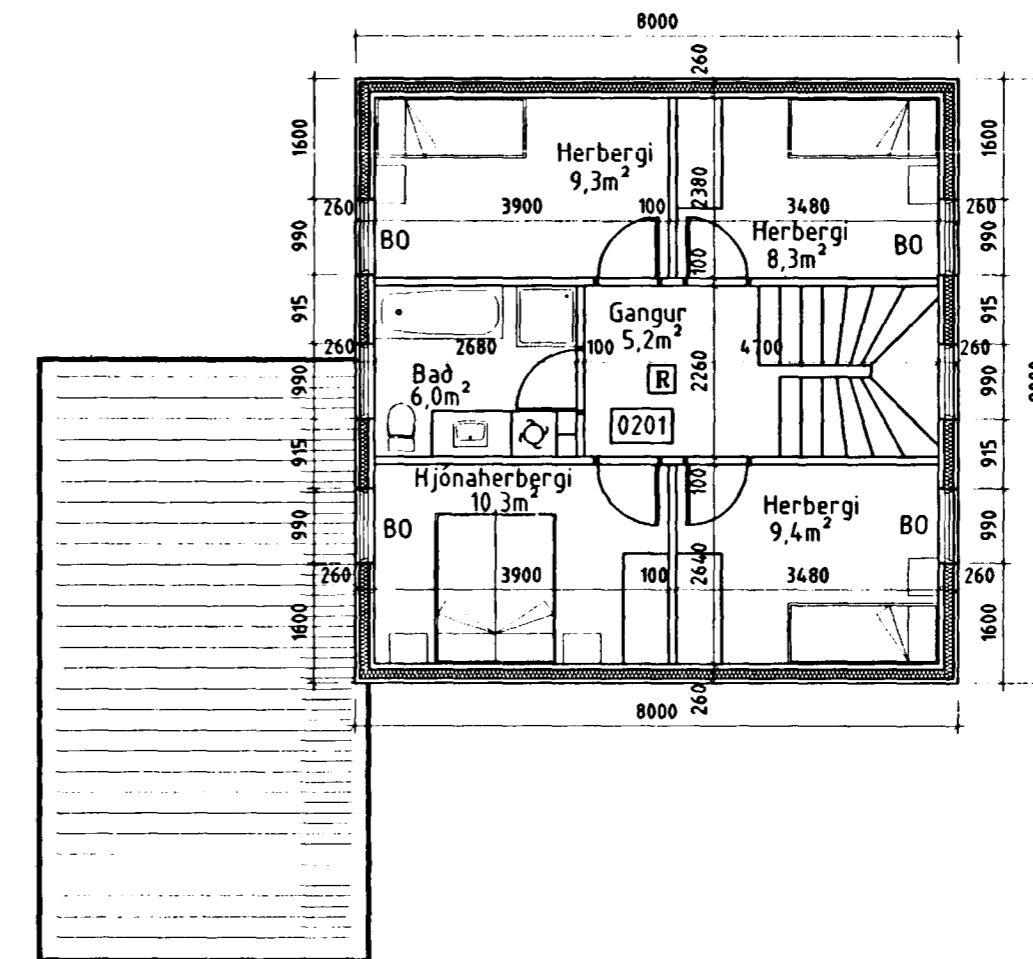

Samþykkt þann

27 AUG. 1998

Byggingafulltrúinn í Hafnarfirði
Erlendur Hjálmarsson

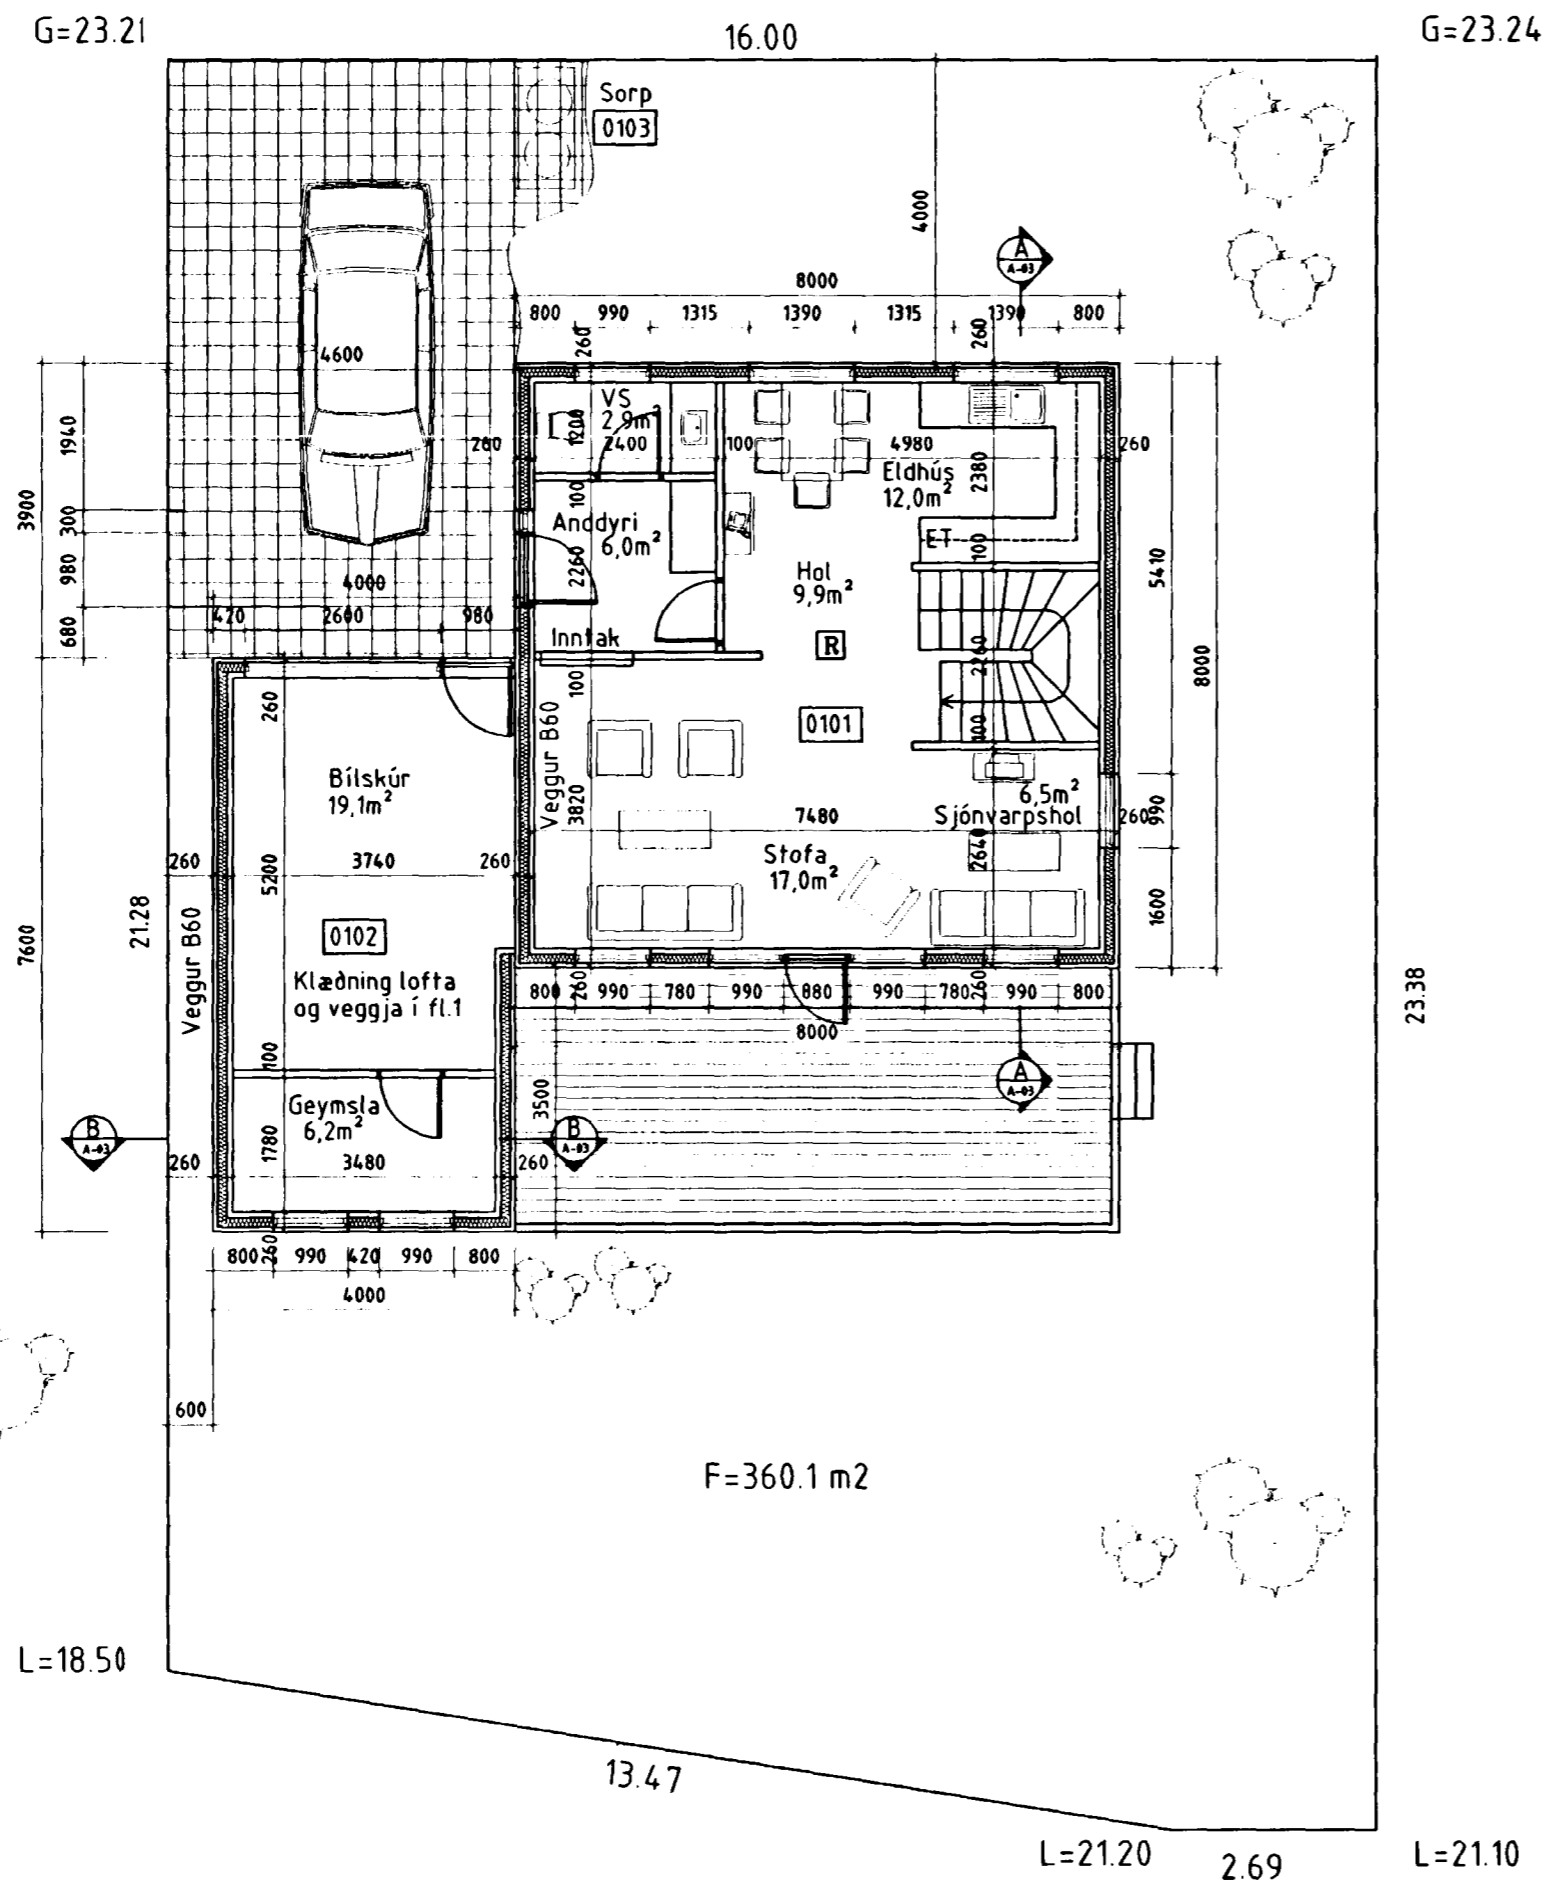

Grunnmyndir 1:100

Skráningartífa: Kjóahraun 9. Hafnarfirði		Skráningartífa: Sigurður Hafsteinsson															
Landnúmer: 0		Kennitala: 030859-7749															
Matahlutanúmer: 01		Daga: 7.7.1998															
Uppekking og lýsing		Stærðir															
D0	D1	D2	D3	D4	D5	D5M	D6	D7	D8	D9	D10a	D10b	D11	D12	D16	Rástrata	D17
Lögn	Rými hæð=00	Nokkur hæð	Hókus-flokkun	Lýsing-hæð	Íbúðir m²	Mannúlf m²	Íbúðir m²	Op m²	Íbúðir m²	Brúðir m²	Skráning min	Skráning m²	Brúðir m²	Næðir m²	Brúðir m²	Rástrata skiptur m²	Skráning m²
					158,4	0,0	5,1	5,1	153,3	8,8			482,1	128,1	144,5		268,2
													18,9				
		1. hæð			94,4	0,0	5,1	0,0	94,4	0,0			283,2	79,8	94,4		221,8
A	0101	Íbúð	N	0101	84,0		5,1		84,0		2,70	2,70	172,8	54,3	84,0		148,8
A	0102	Bílskúr	B	0101	30,4				30,4		2,75	3,20	90,4	25,3	30,4		75,2
B	0103	Sorp	Y	0101	1,8				1,8								0,0
		2. hæð			64,0	0,0	0,0	5,1	58,9	8,8			180,0	48,5	50,1		136,4
A	0201	Íbúð	N	0101	64,0			5,1	58,9	8,8	1,33	4,30	180,0	48,5	50,1		136,4

Teikn. nr.	Tilvísun á teikningu	Br.	Dags.	Eðli breytingar	Samþ.	Hannað	Teiknað	Samþykkt	- Arnar J. Magnússon, lagnir og loftþæring. - Ríkhartur Oddsson, aðaluppdráttir og skipting. - Sigurður Hafsteinsson, búðarkvíði og lagnir.	VEKTOR - hönnun og ráðgjöf - Nýbýlavegur 6, 200 Kópavogi.	Ríkhartur Oddsson byggingafræðingur Kl. 270281-5159 sími: 554-8850 fax: 554-8888.	KJÓAHRAUN 9 HAFNARFIRÐI GRUNNMYNDIR 1. OG 2. HÆÐAR OG SKRÁNINGATAFLA	Dagsetning Agúst 1998	Verk nr. A-98-08-02	Teikn. nr. A-01	Málkvarði 1:100
------------	----------------------	-----	-------	-----------------	-------	--------	---------	----------	---	--	--	--	--------------------------	------------------------	--------------------	--------------------