

KLAPPARHOLT 10 OG 12 HAFNARFIRÐI

BYGGINGARLÝSING:

UNDIRSTÓÐUR OG BOTNPLATA ERU STADSTEYPTAR Á ÞJAPPADRI HRAUNFYLINGU OG EÐA Á KLÖPP. ÚTVEGGIR STADSTEYPTIR 18 SM. EINANGRUN 10 SM. MÚRHÚÐ 2 SM. BOTNPLATA STADSTEYPT.
ÞAK: STÓLADR SPERRUR, HEILKLETT MEE 1X6" BORDVID, ÞAKPAPPI OG ÞAKSTÁL, ÞAKEINANGRUN 20 SM. STEINULL.

SKÝRINGAR:

B-30 = ELDVARNARHURDIR.
KÓLNUNARTÖLUR EINSTAKRA BYGGINGAHLUTA SKULU VERA Í SAMREMI VID ÍST. 66.
LR. = LOFTRESTING.

STÆRDIR HÚSSINS NR. 10 VID KLAPPARHOLT:

FLATARMÁL KJALLARA ER: 215,58 M² BR.
FLATARMÁL 1. HEDAR ER: 251,88 M² BR.
FLATARMÁL 2. HEDAR ER: 251,88 M² BR.
FLATARMÁL 3. HEDAR ER: 251,88 M² BR.

SAMTALS: 971,22 M² BR.

HEILDARRÚMMÁL HÚSSINS NR. 10 VID KLAPPARHOLT ER: 2.884,69 M³ BR.

STÆRDIR HÚSSINS NR. 12 VID KLAPPARHOLT:

FLATARMÁL KJALLARA ER: 232,08 M² BR.
FLATARMÁL 1. HEDAR ER: 251,88 M² BR.
FLATARMÁL 2. HEDAR ER: 251,88 M² BR.
FLATARMÁL 3. HEDAR ER: 251,88 M² BR.
FLATARMÁL 4. HEDAR ER: 251,88 M² BR.


SAMTALS: 1239,60 M² BR.

HEILDARRÚMMÁL HÚSSINS NR. 12 VID KLAPPARHOLT ER: 3604,48 M³ BR.

Samþykkt á fundi bygginga-
nefndar þ. 20 / 3 1991

BYGGINGAUFULLTRÚINN
HAFNARFIRÐI

BLAÐ 2/6

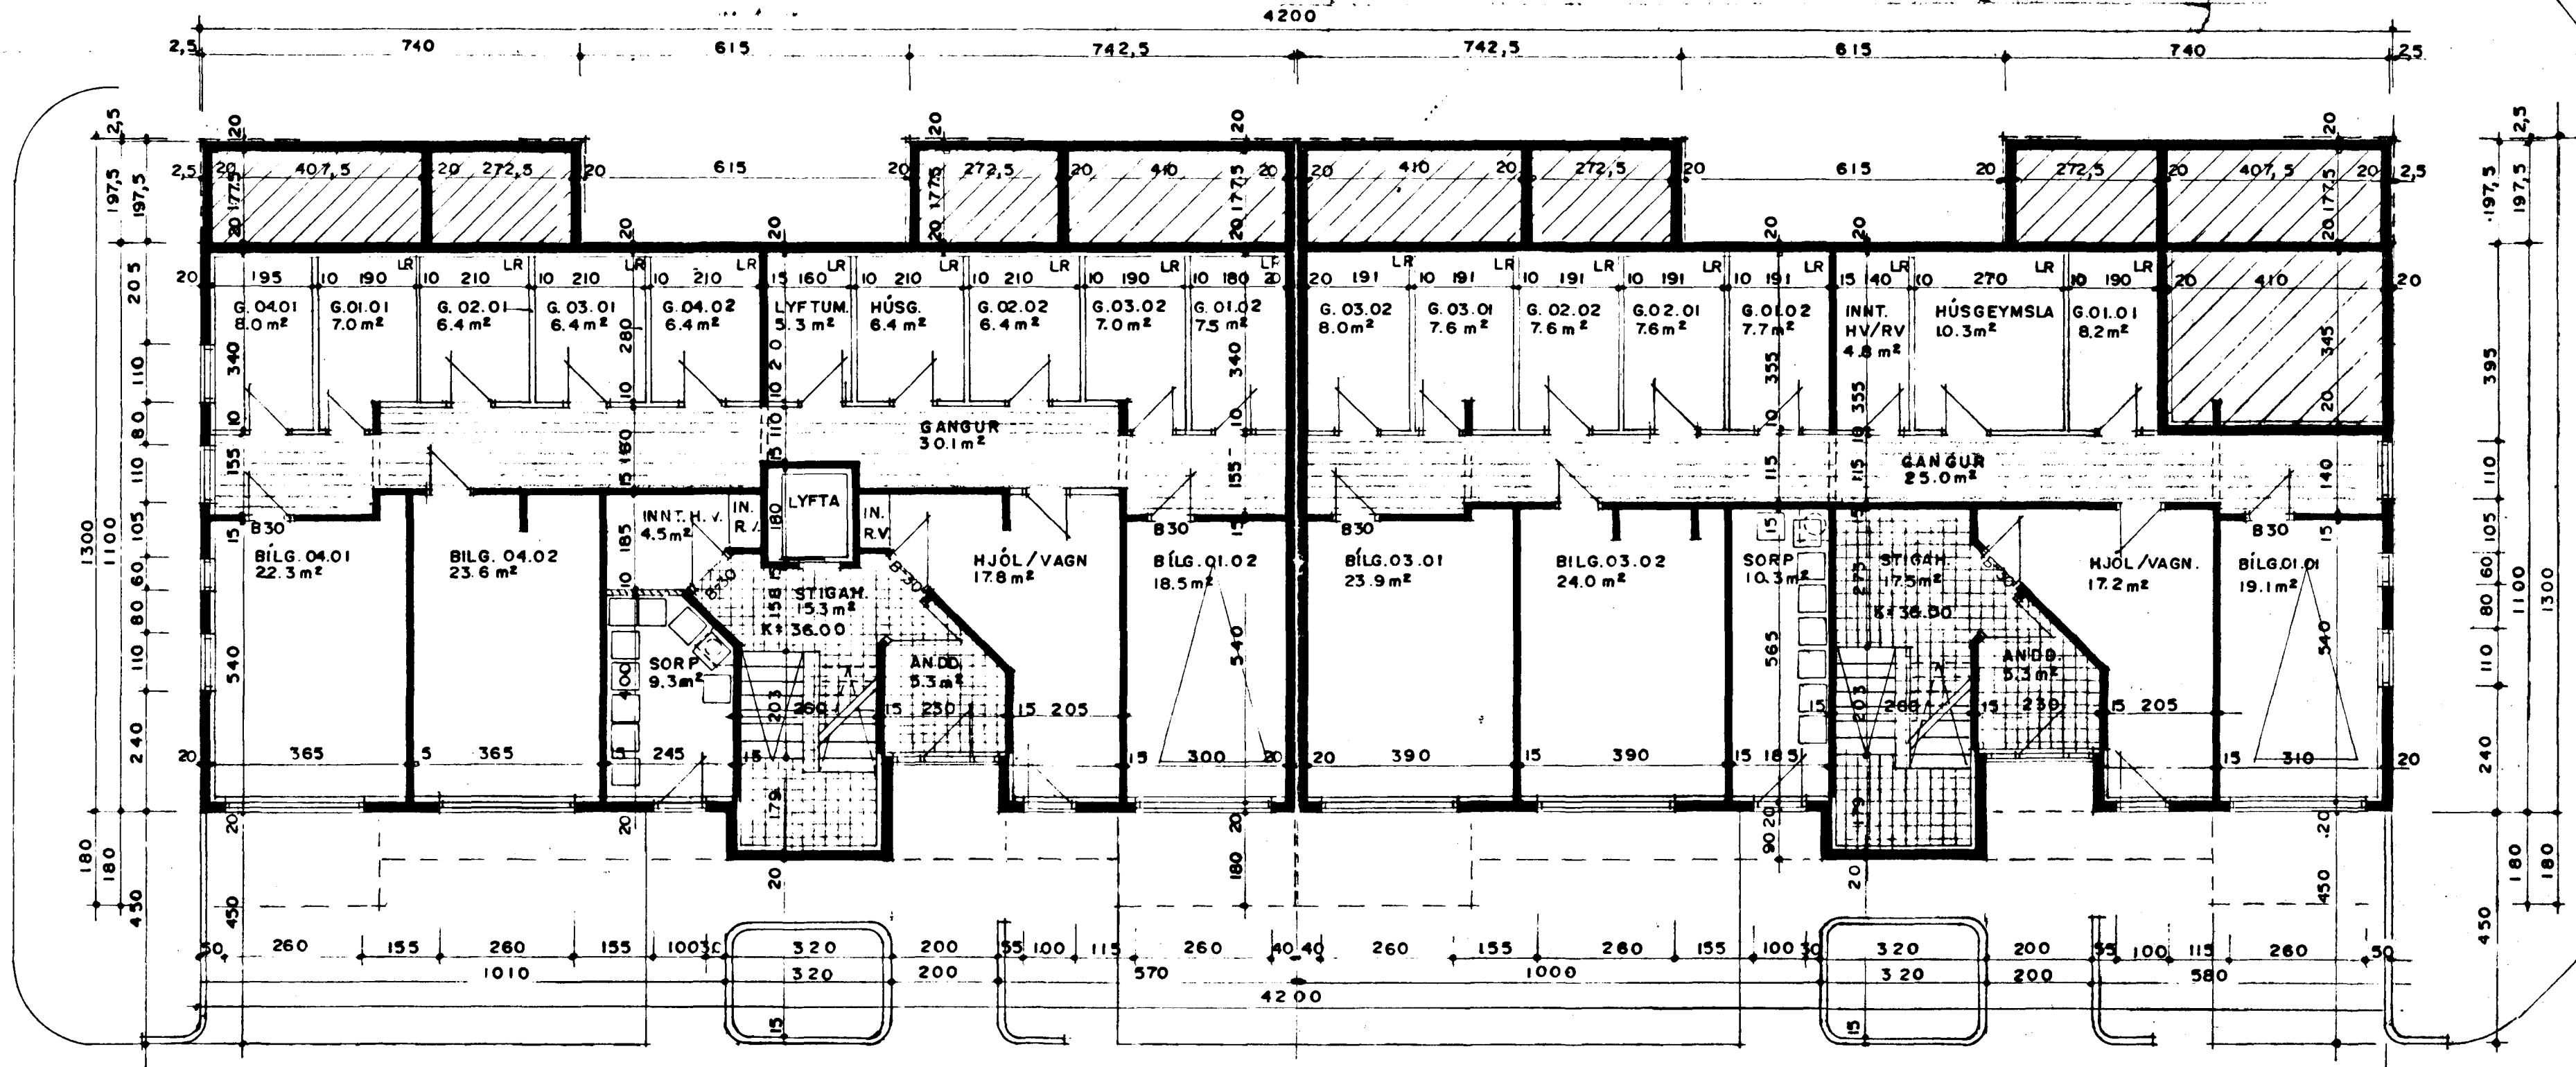

GRUNNMYND KJALLARA MKV. 1:100

