

STÆRDIR EINSTAKRA ÍBÚÐA:


HÚSID NR. 10 VID KLAPPARHOLT :

ÍBÚÐ NR.01-01. 4 HERB.	121,48 M2 BR.	+ SÉRGEYMSLA.	8,20 M2 BR.
		+ BÍLGEYMSLA	19,15 M2 BR.
ÍBÚÐ NR.01-02. 4 HERB.	111,23 M2 BR.	+ SÉRGEYMSLA.	7,70 M2 BR.
ÍBÚÐ NR.02-01. 4 HERB.	121,48 M2 BR.	+ SÉRGEYMSLA.	7,60 M2 BR.
ÍBÚÐ NR.02-02. 4 HERB.	111,23 M2 BR.	+ SÉRGEYMSLA.	7,60 M2 BR.
ÍBÚÐ NR.03-01. 4 HERB.	121,48 M2 BR.	+ SÉRGEYMSLA.	7,60 M2 BR.
		+ BÍLGEYMSLA	23,90 M2 BR.
ÍBÚÐ NR.03-02. 4 HERB.	111,23 M2 BR.	+ SÉRGEYMSLA.	8,00 M2 BR.
		+ BÍLGEYMSLA	24,00 M2 BR.

STÆRDIR EINSTAKRA ÍBÚÐA:

HÚSID NR. 12 VID KLAPPARHOLT :

ÍBÚÐ NR.01-01. 4 HERB.	125 M2 BR.	+ SÉRGEYMSLA.	7,00 M2 BR.
ÍBÚÐ NR.01-02. 4 HERB.	106 M2 BR.	+ SÉRGEYMSLA.	8,00 M2 BR.
		+ BÍLGEYMSLA	18,50 M2 BR.
ÍBÚÐ NR.02-01. 4 HERB.	125 M2 BR.	+ SÉRGEYMSLA.	6,40 M2 BR.
ÍBÚÐ NR.02-02. 4 HERB.	106 M2 BR.	+ SÉRGEYMSLA.	6,40 M2 BR.
ÍBÚÐ NR.03-01. 4 HERB.	125 M2 BR.	+ SÉRGEYMSLA.	6,40 M2 BR.
ÍBÚÐ NR.03-02. 4 HERB.	106 M2 BR.	+ SÉRGEYMSLA.	7,00 M2 BR.
ÍBÚÐ NR.04-01. 4 HERB.	125 M2 BR.	+ SÉRGEYMSLA.	8,40 M2 BR.
		+ BÍLGEYMSLA	22,30 M2 BR.
ÍBÚÐ NR.04-02. 4 HERB.	106 M2 BR.	+ SÉRGEYMSLA.	6,40 M2 BR.
		+ BÍLGEYMSLA	2,60 M2 BR.

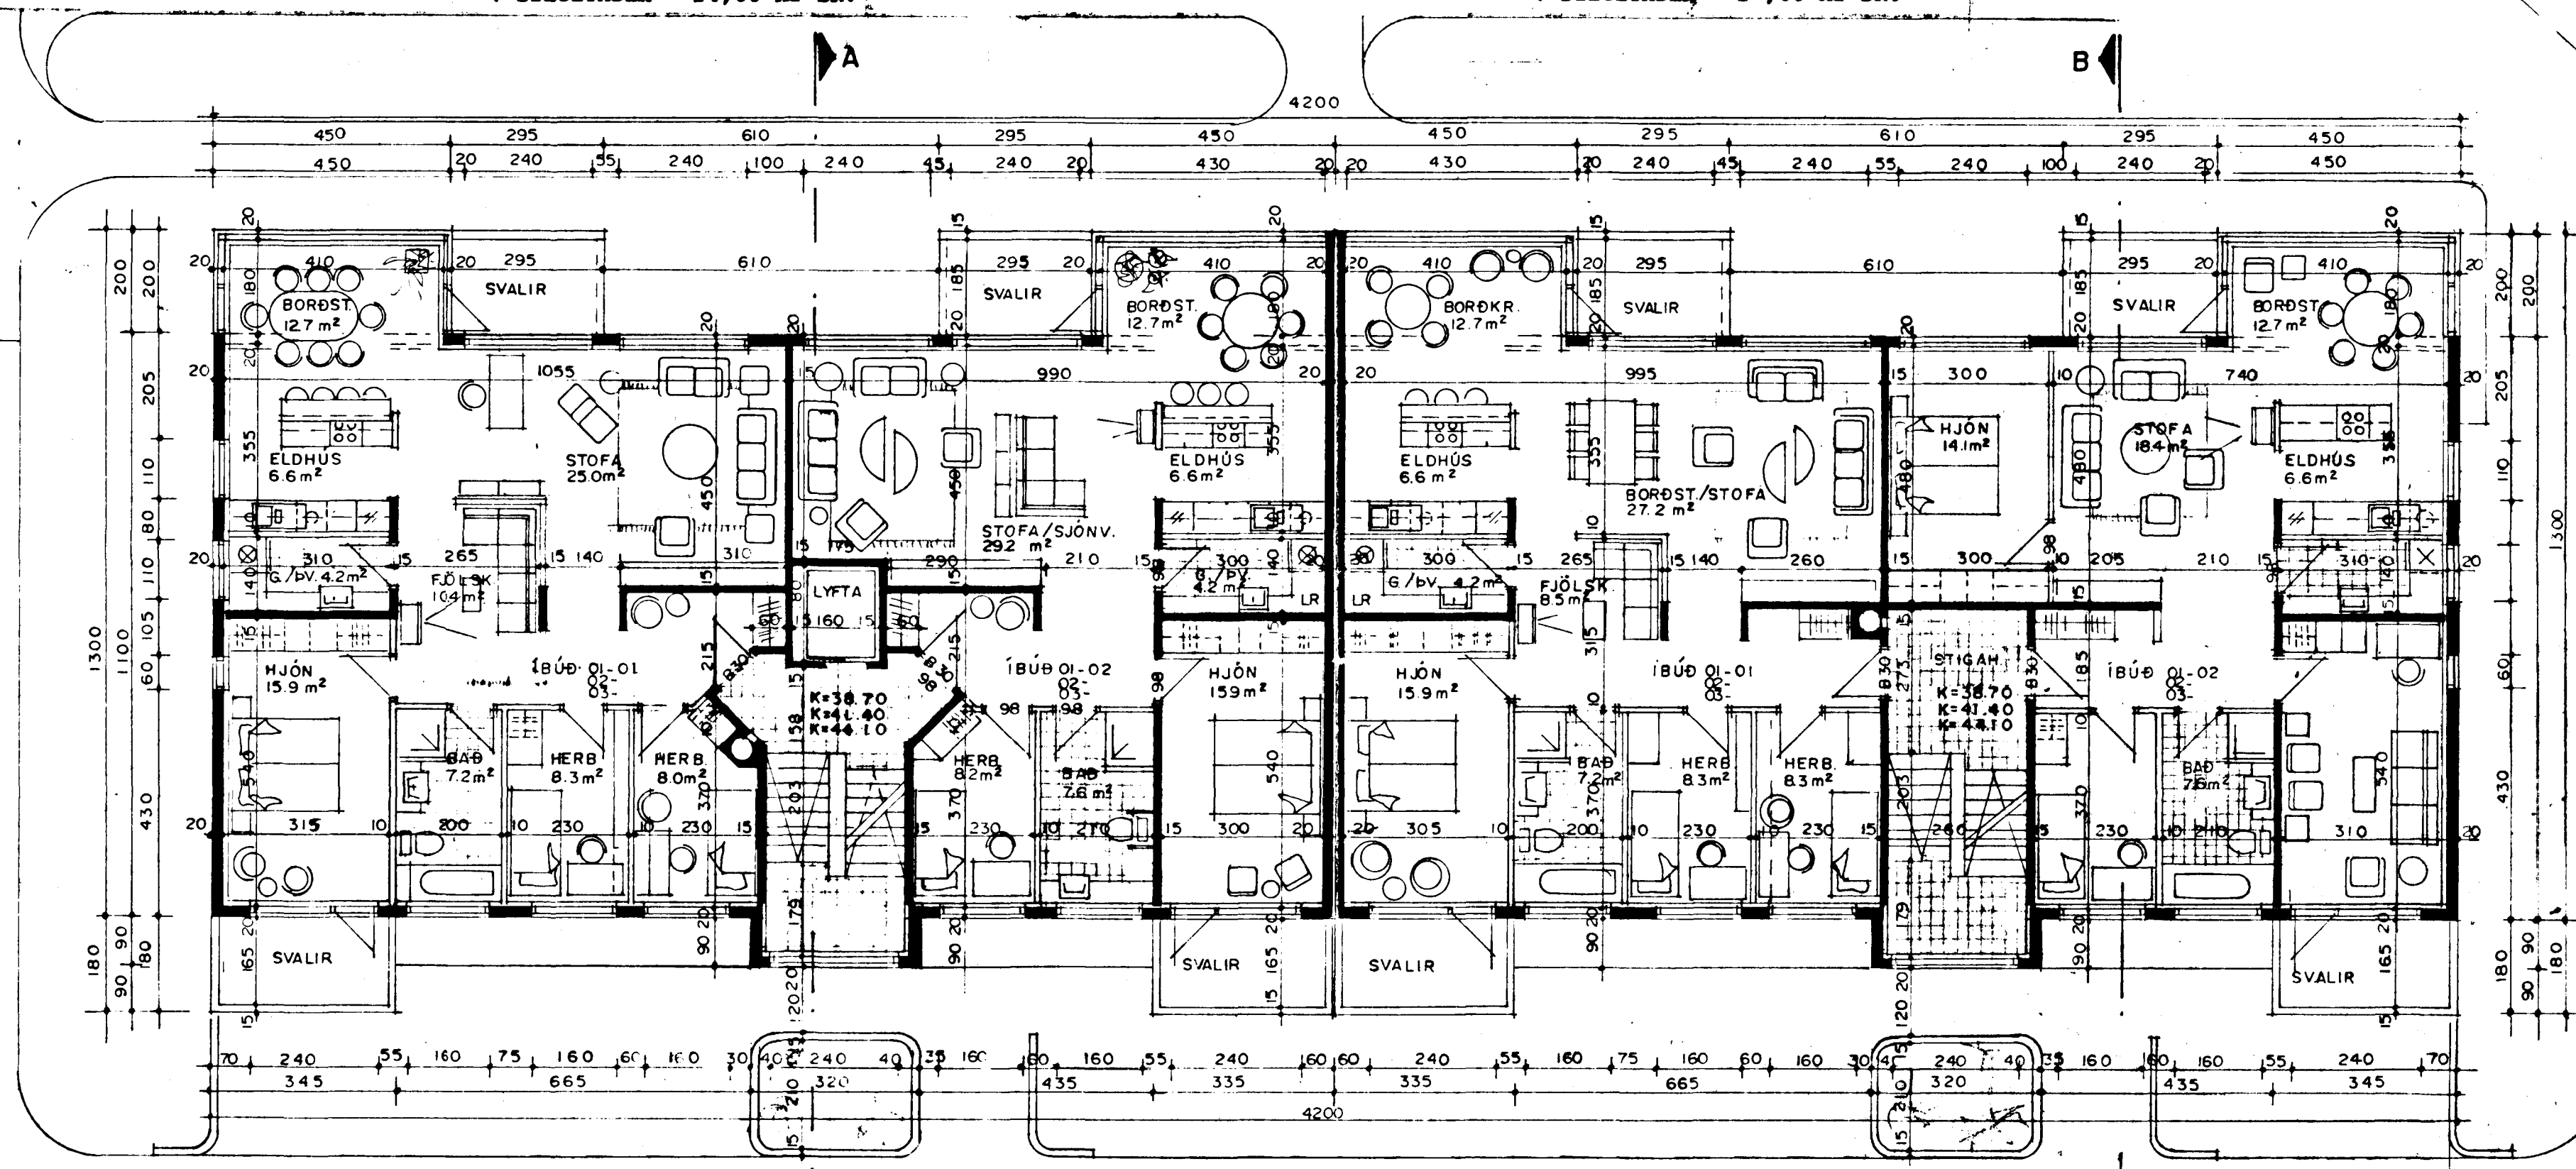

GRUNNMYND I. HÆÐAR
2. — " —
3. — " —

*G=35.23

G=35.49