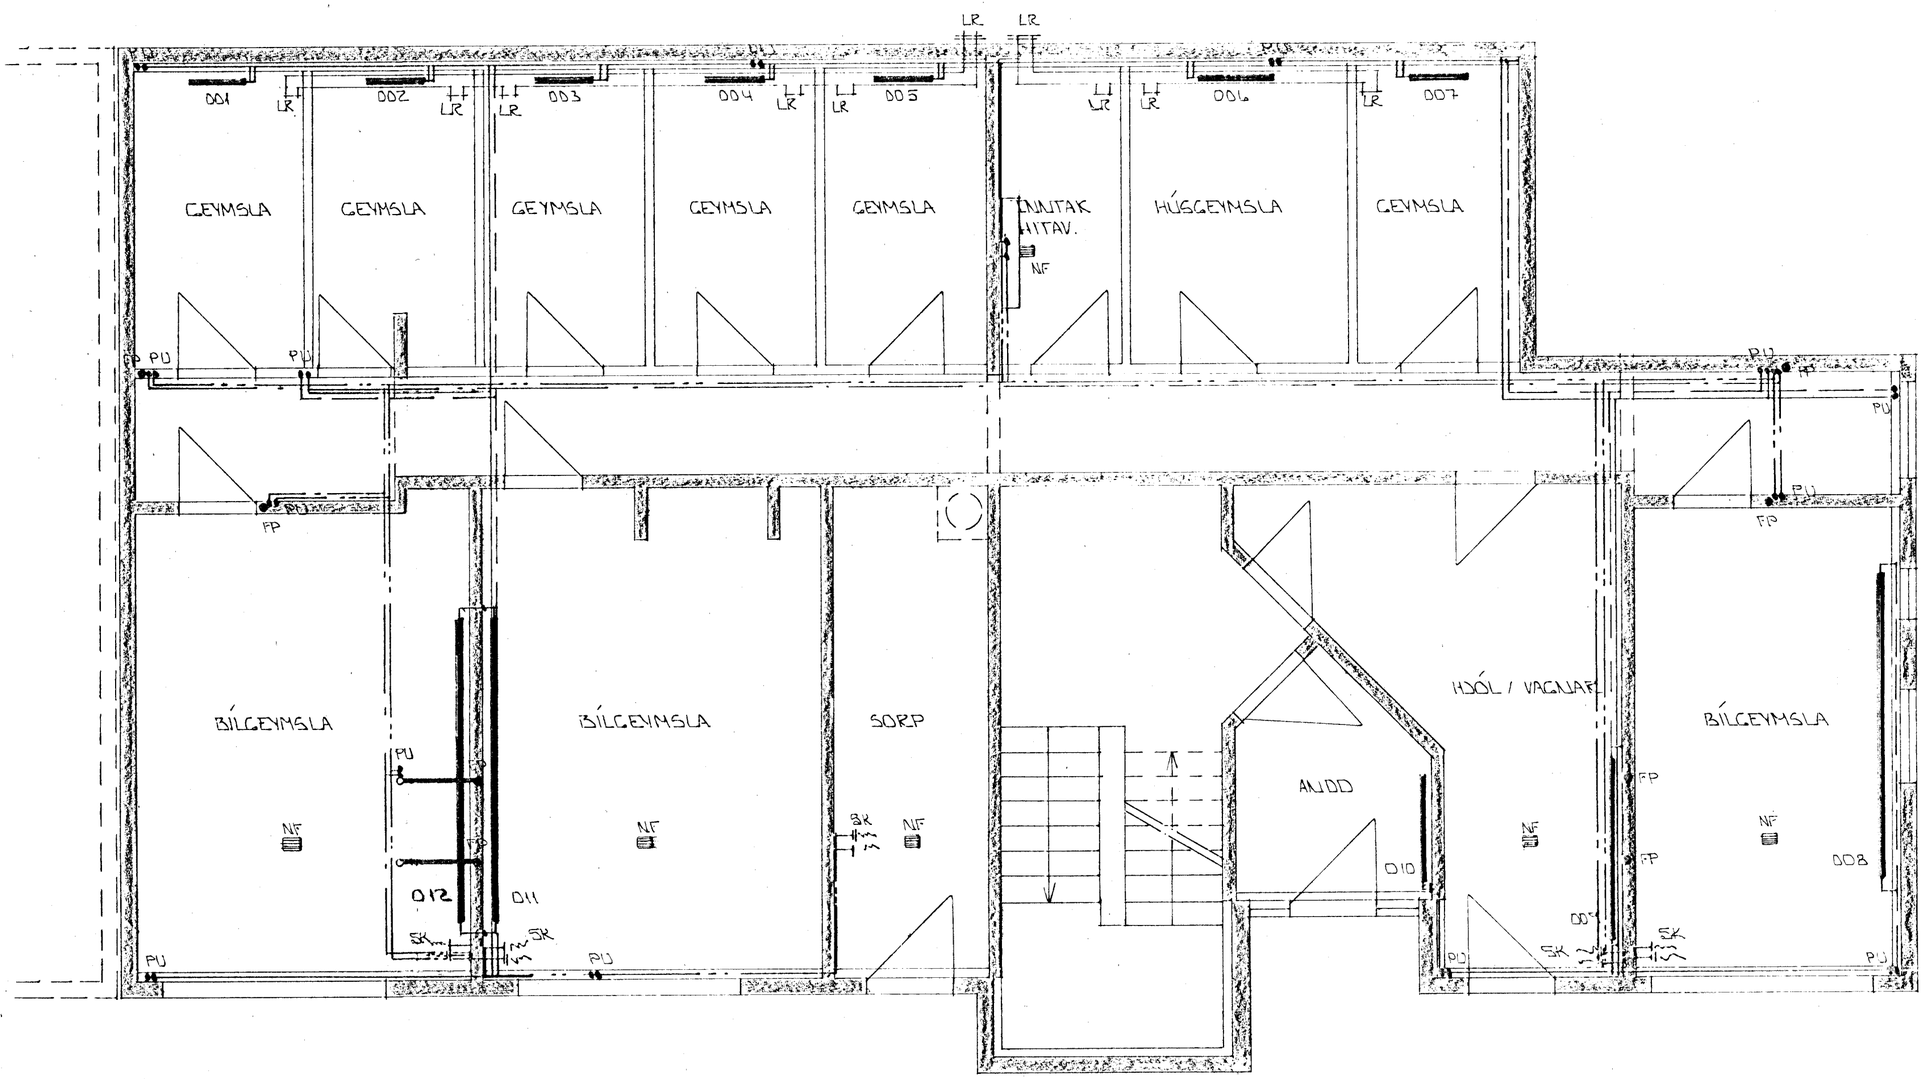

23 NÓV 1992

HAFNARFJARÐARBÆR BYGGINGAFULLTRÚINN

GRUNNMYND KJALLARA - 1:50

SKÝRINGAR

ALMENNAR SKÝRINGAR SJÁ BL. NR. 2-01

BR.NR.	DAGS	EÐLI BREYTINGAR	SIGN.

KLAPPARHOLT 10 HAFNARFIRÐI

HITA - VATNS OG FRÁRENNSLISLAGNIR

KJALLARA

MÆLIKV. - 1:50

DAGS	
MANNAÐ	
TEIKNAÐ	
VERK NR.	9113
BLAÐ NR.	2-03

SIGURÐUR ÞORLEIFSSON TÆKNIFRÆÐINGUR F.T.F.Í.

STRANDGÖTU 11 HAFNARFIRÐI SÍMI 54751/54255