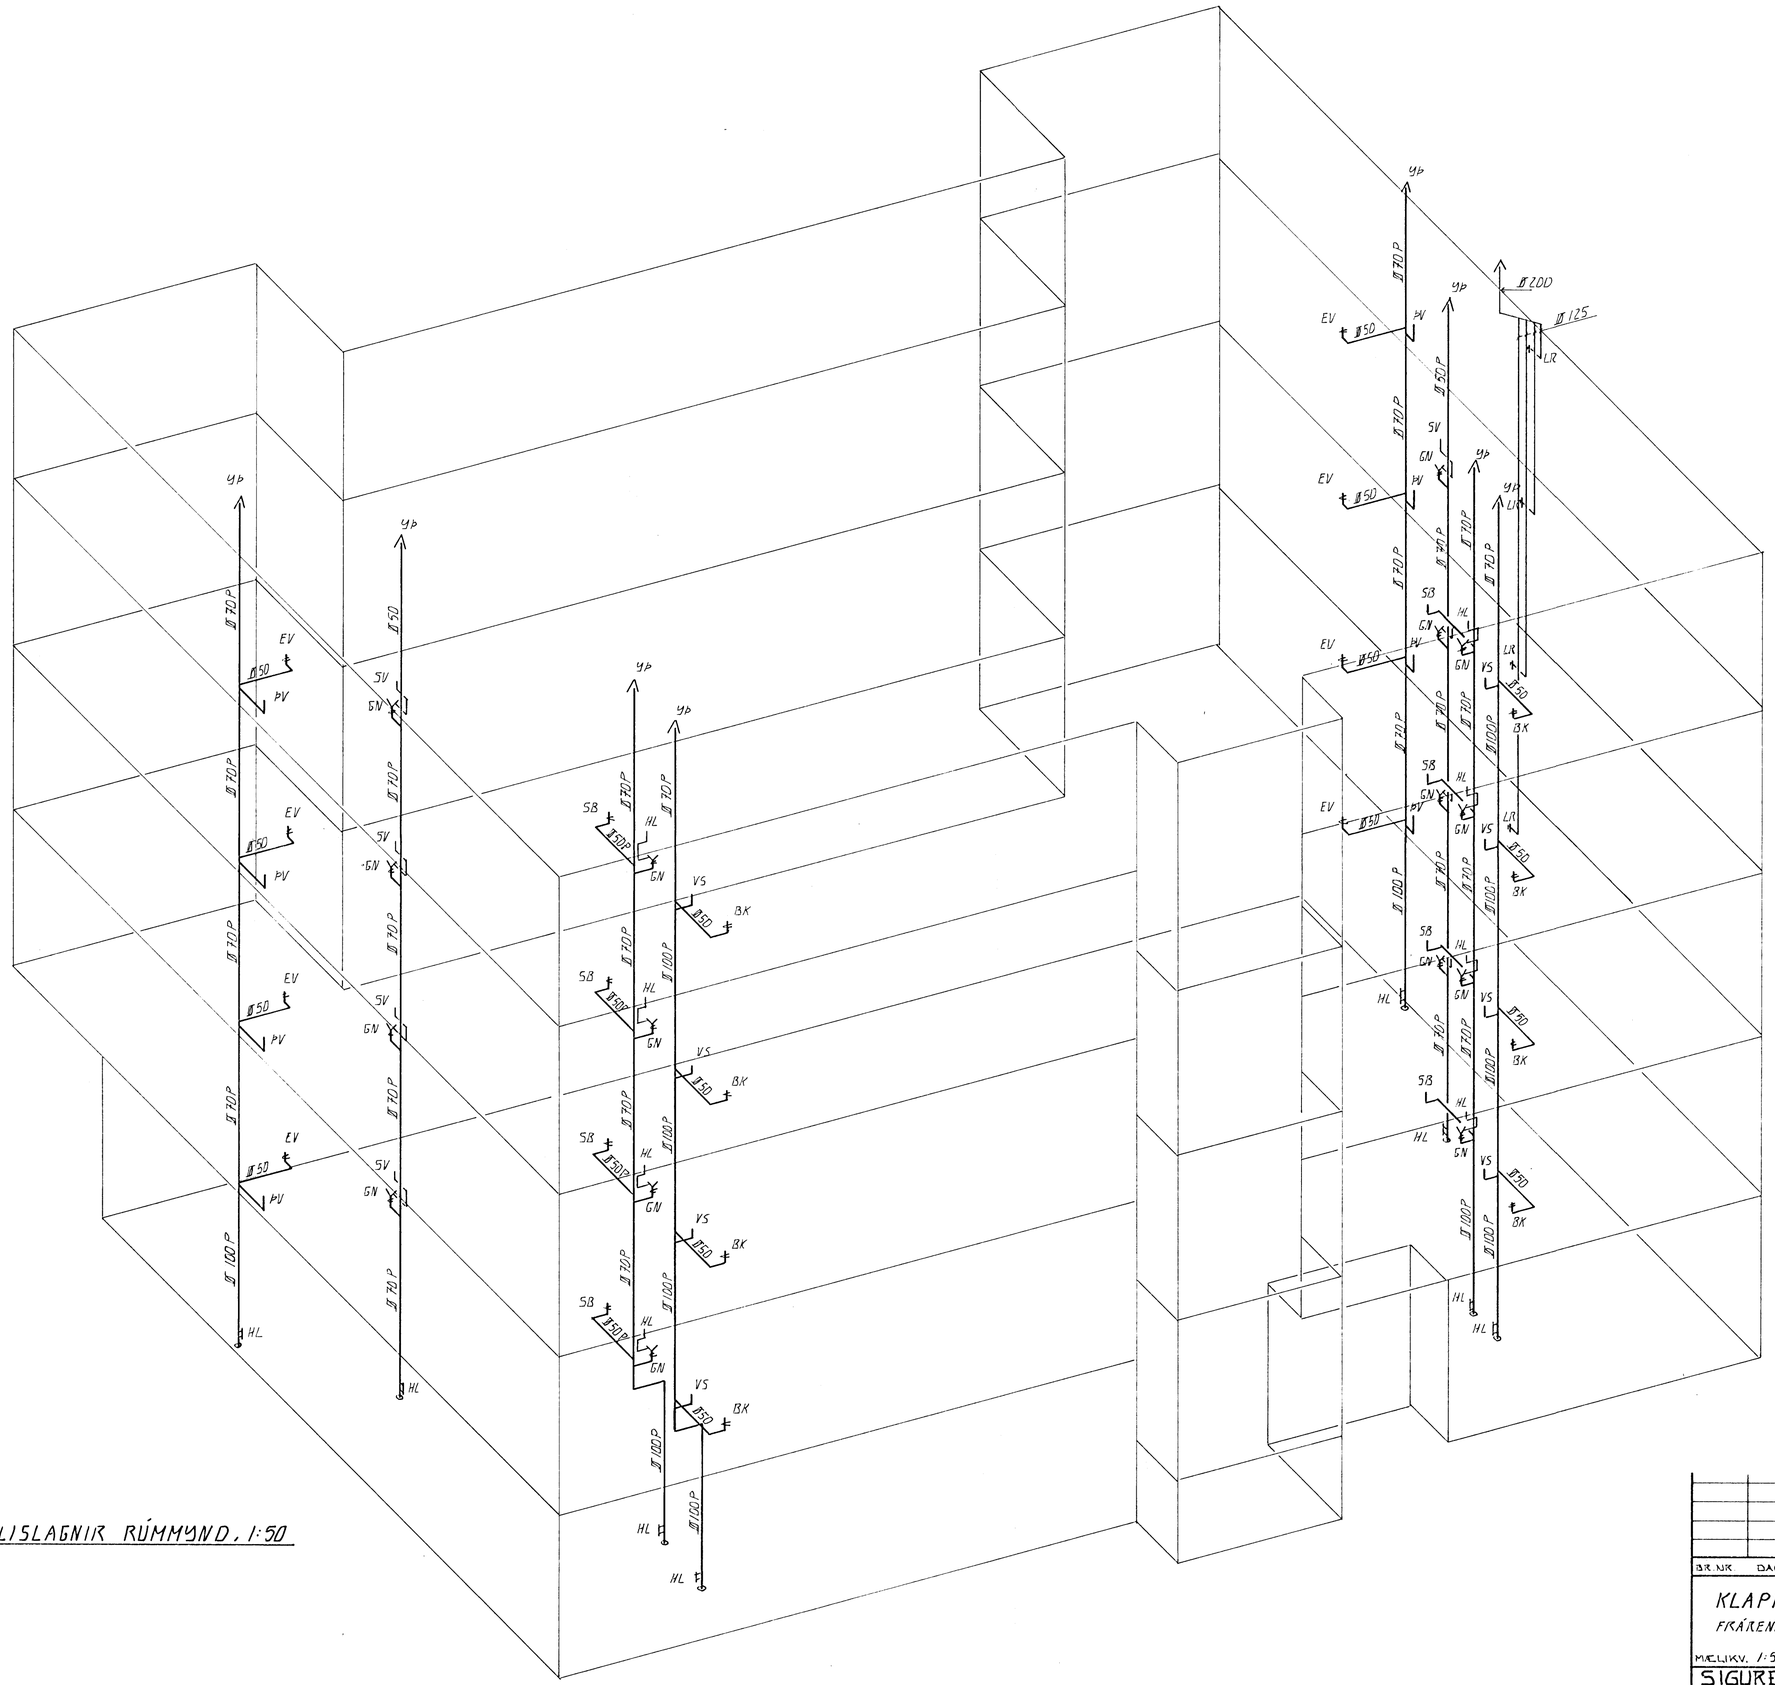

FRÁRENNSLISLAGNIR RÚMMYND, 1:50

HAFNARFJARÐARBÆR
23 NÓV 1992
BYGGINGAFULLTRÚI

BR.NR	DAGS	EÐLI BREYTINGAR	SIGN.

KLAPPARHOLT 12 HAFNARFIRÐI

FRÁRENNSLISLAGNIR, RÚMMYND

MÆLIKV. 1:50

DAGS	NÓV. 92
HANNAÐ	Þ.Þ.
TEIKNAÐ	Þ.Þ.
VERK NR	9112
BLAÐ NR.	2-10

SIGURÐUR ÞORLEIFSSON TEKNIFRÆÐINGUR F.T.F.Í.
STRANDGÖTU 11 HAFNARFIRÐI SÍMI 54751/54255