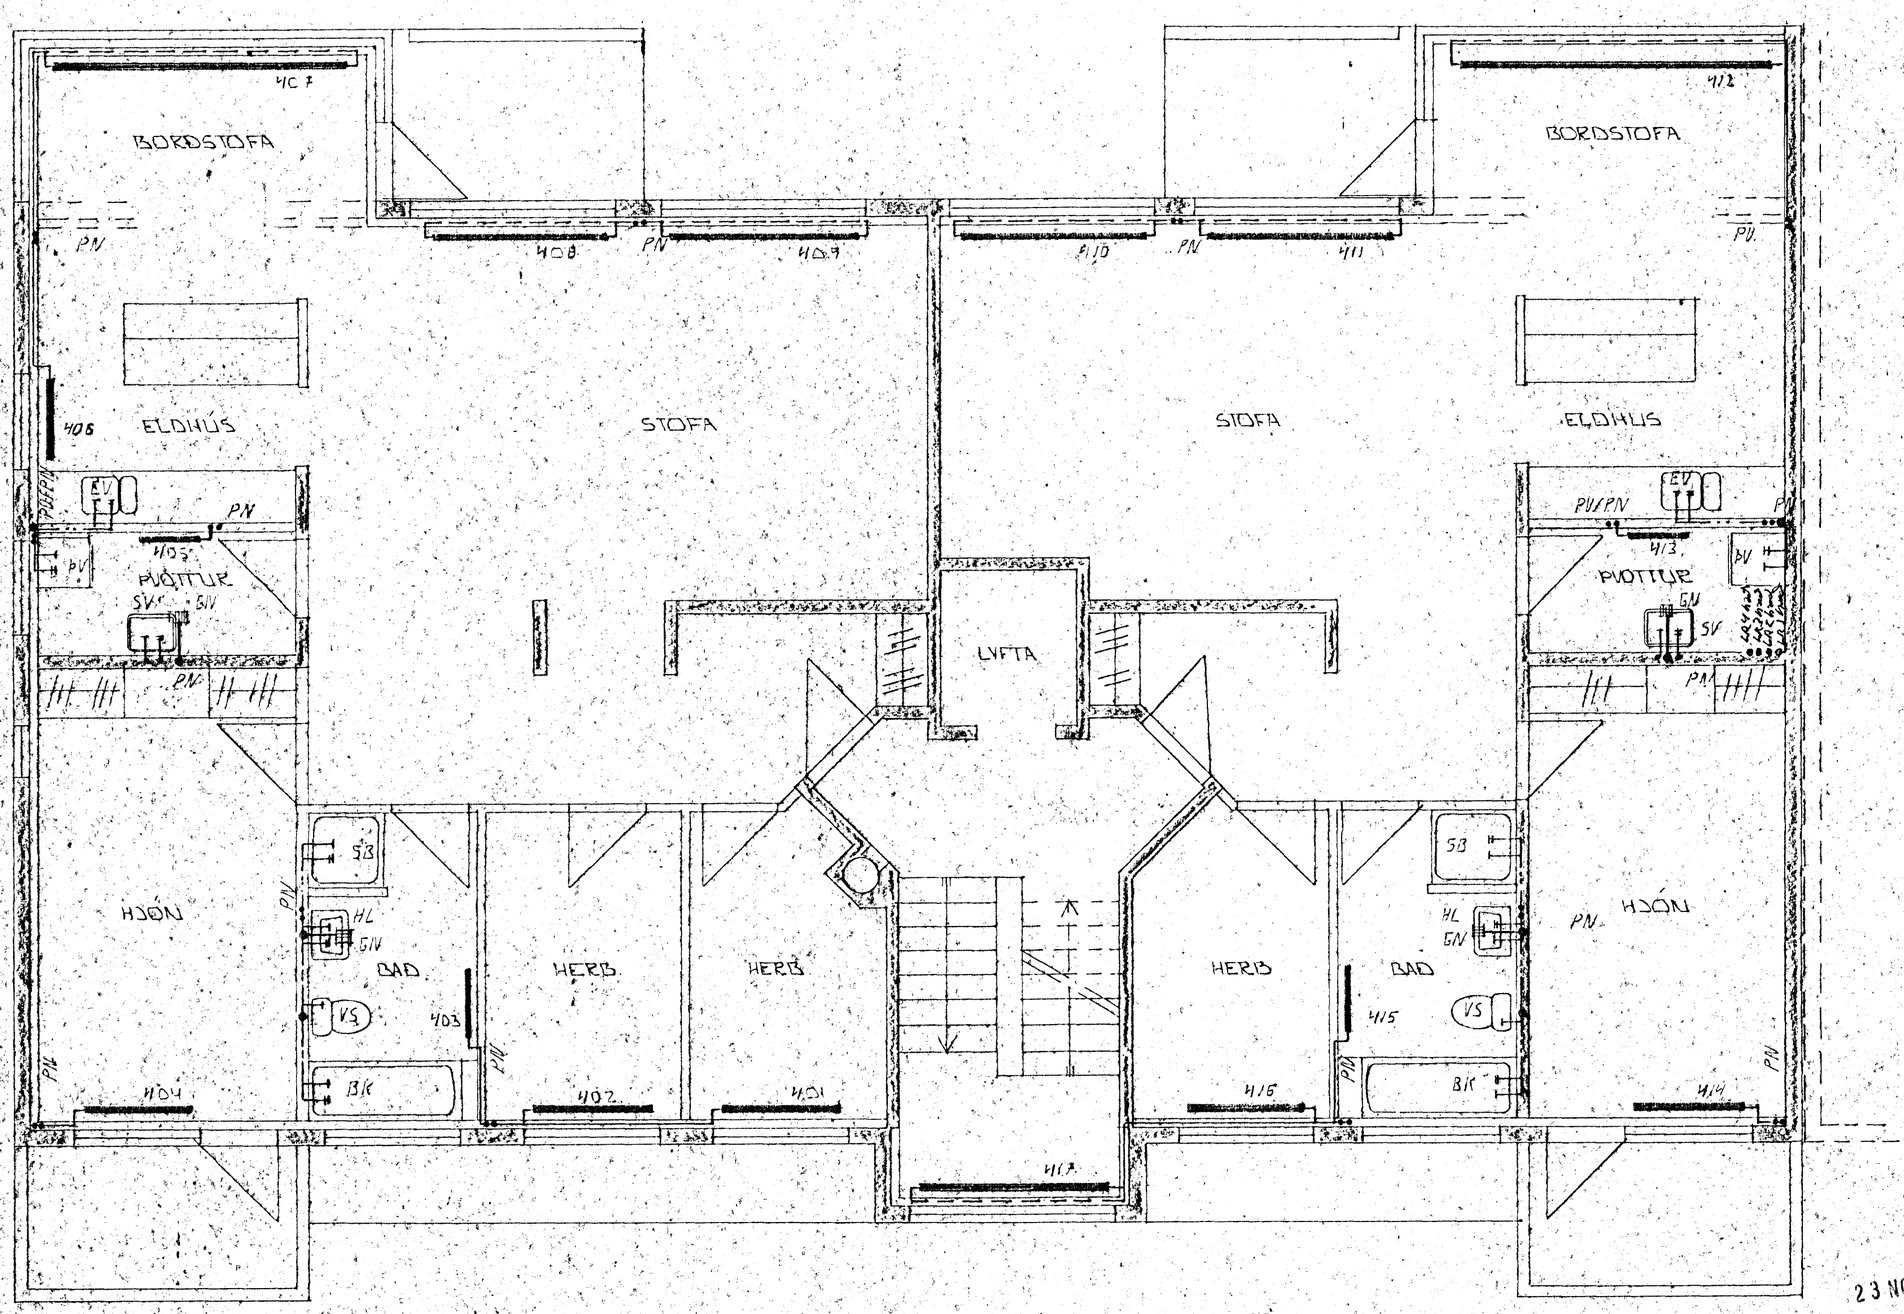

23 NOV 1992

GRUNNMYND 4. HÆÐ • 1:50

SKÝRINGAR

ALMENNAR SKÝRINGAR SJÁ BL. NR. 2-01

BR.NR.	DAGS	EÐLI BREYTINGAR	SIGN.

KLAPPARHOLT 12. HAFNARFIRÐI

HITA - VATNS OG FRÁRENNSLISLAGNIR

4. HÆÐ

MÆLIKV. • 1:50

DAGS	OKT. 92
HANNAÐ	ÁÞ
TEIKNAÐ	Á.Þ.
VERK NR.	9112
BLAÐ NR.	2-07

SIGURÐUR ÞORLEIFSSON TÆKNIFRÆÐINGUR F.T.F.Í.
STRANDGÖTU 11 • HAFNARFIRÐI SÍMI 54751/54855