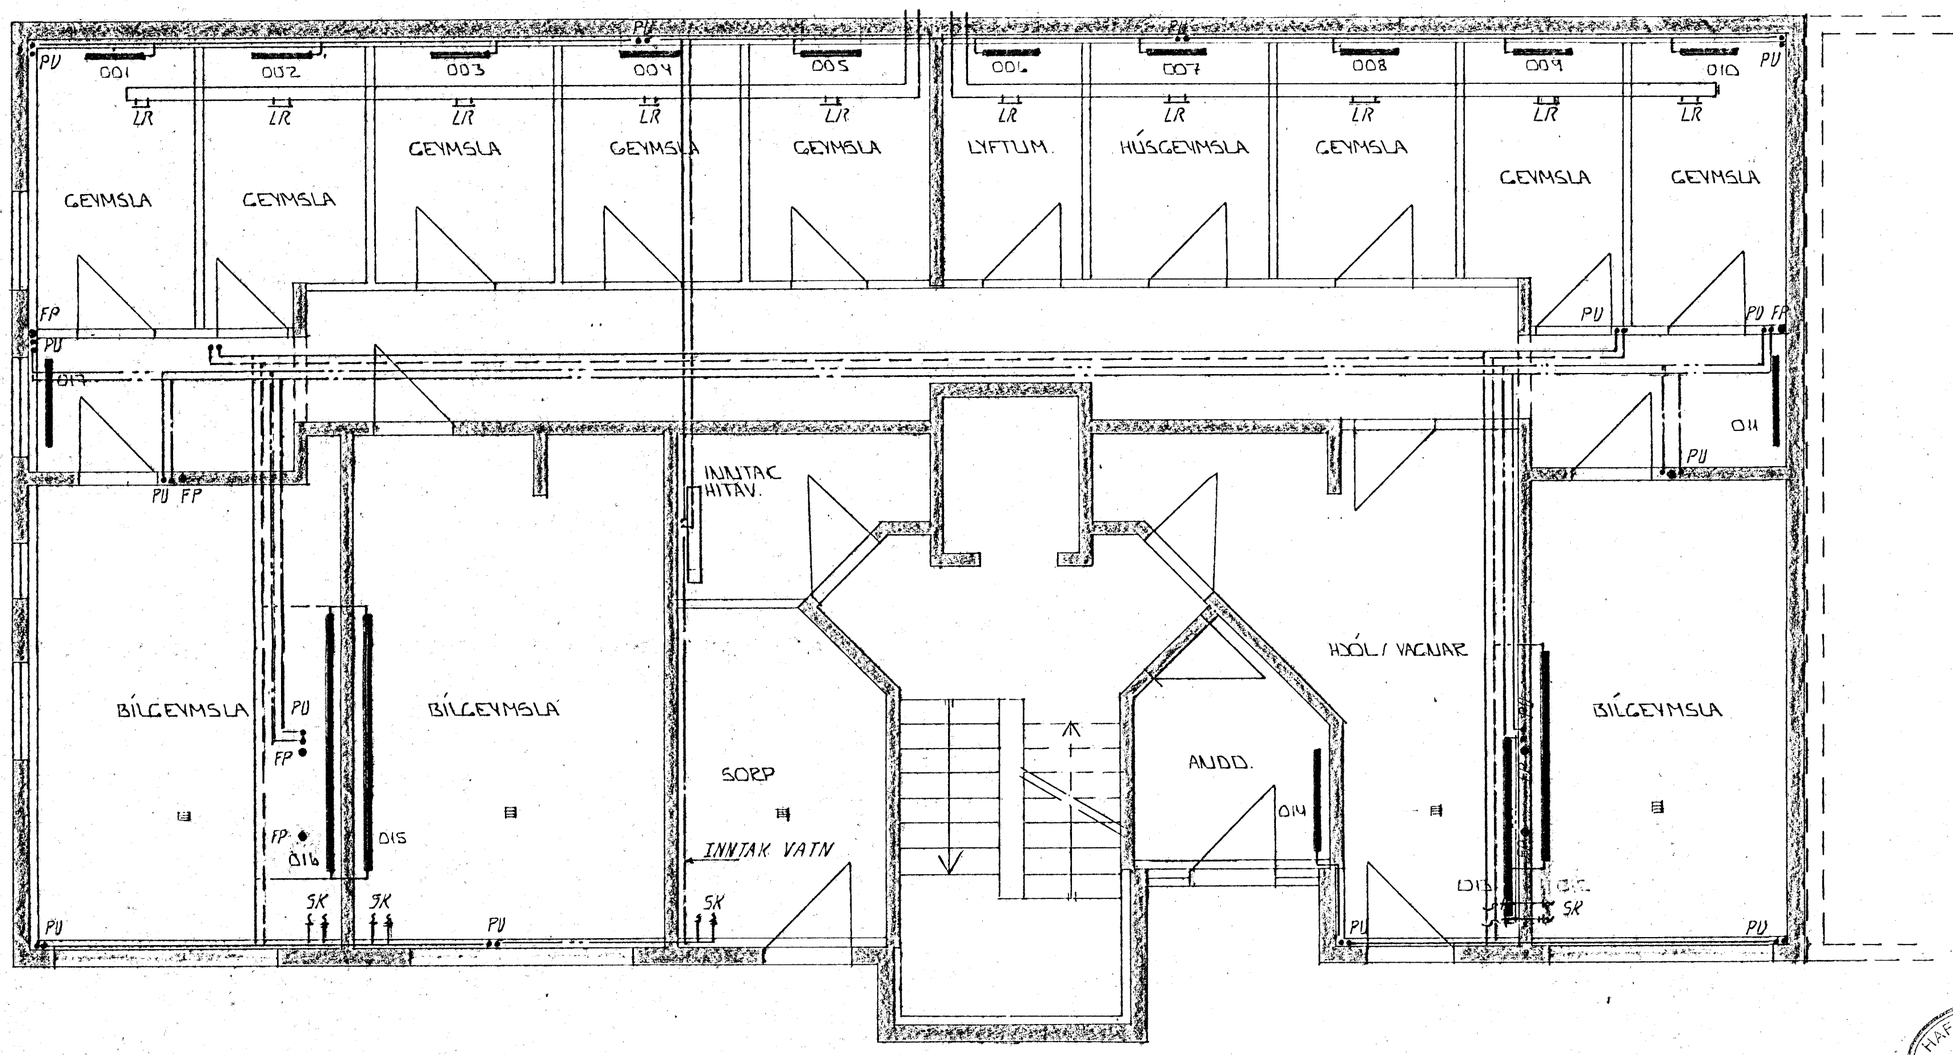

GRUNNMYND KJALLARA 1:50

SKÝRINGAR

ALMENNAR SKÝRINGAR SJÁ BL.NR. 2-01.

HAFNARFJARÐARBÆR
23 NÓV 1992
BYGGINGAFULLTRÚINN

BR.NR.	DAGS	EÐLI BREYTINGAR	SIGN.

KLAPPARHOLT 12 HAFNARFIRÐI

HITA - VATNS OG FRÁRENNSLISLAGNIR KJALLARA

MÆLIKV. 1:50

DAGS.	NÓV. 92
HANNAÐ	A.Á.
TEIKNAÐ	A.Á.
VERK NR.	9112
BLAÐ NR.	2-03

SIGURÐUR ÞORLEIFSSON TÆKNIFRÆÐINGUR F.T.F.I.
STRANDGÖTU 11 HAFNARFIRÐI SÍMI 54751/54255