TAFLA T.1

GANGA SKAL FRÁ SÖKKULSKAUTI SAMKVÆMT REGLUGERÐUM OG TENGISKILMÁLUM.

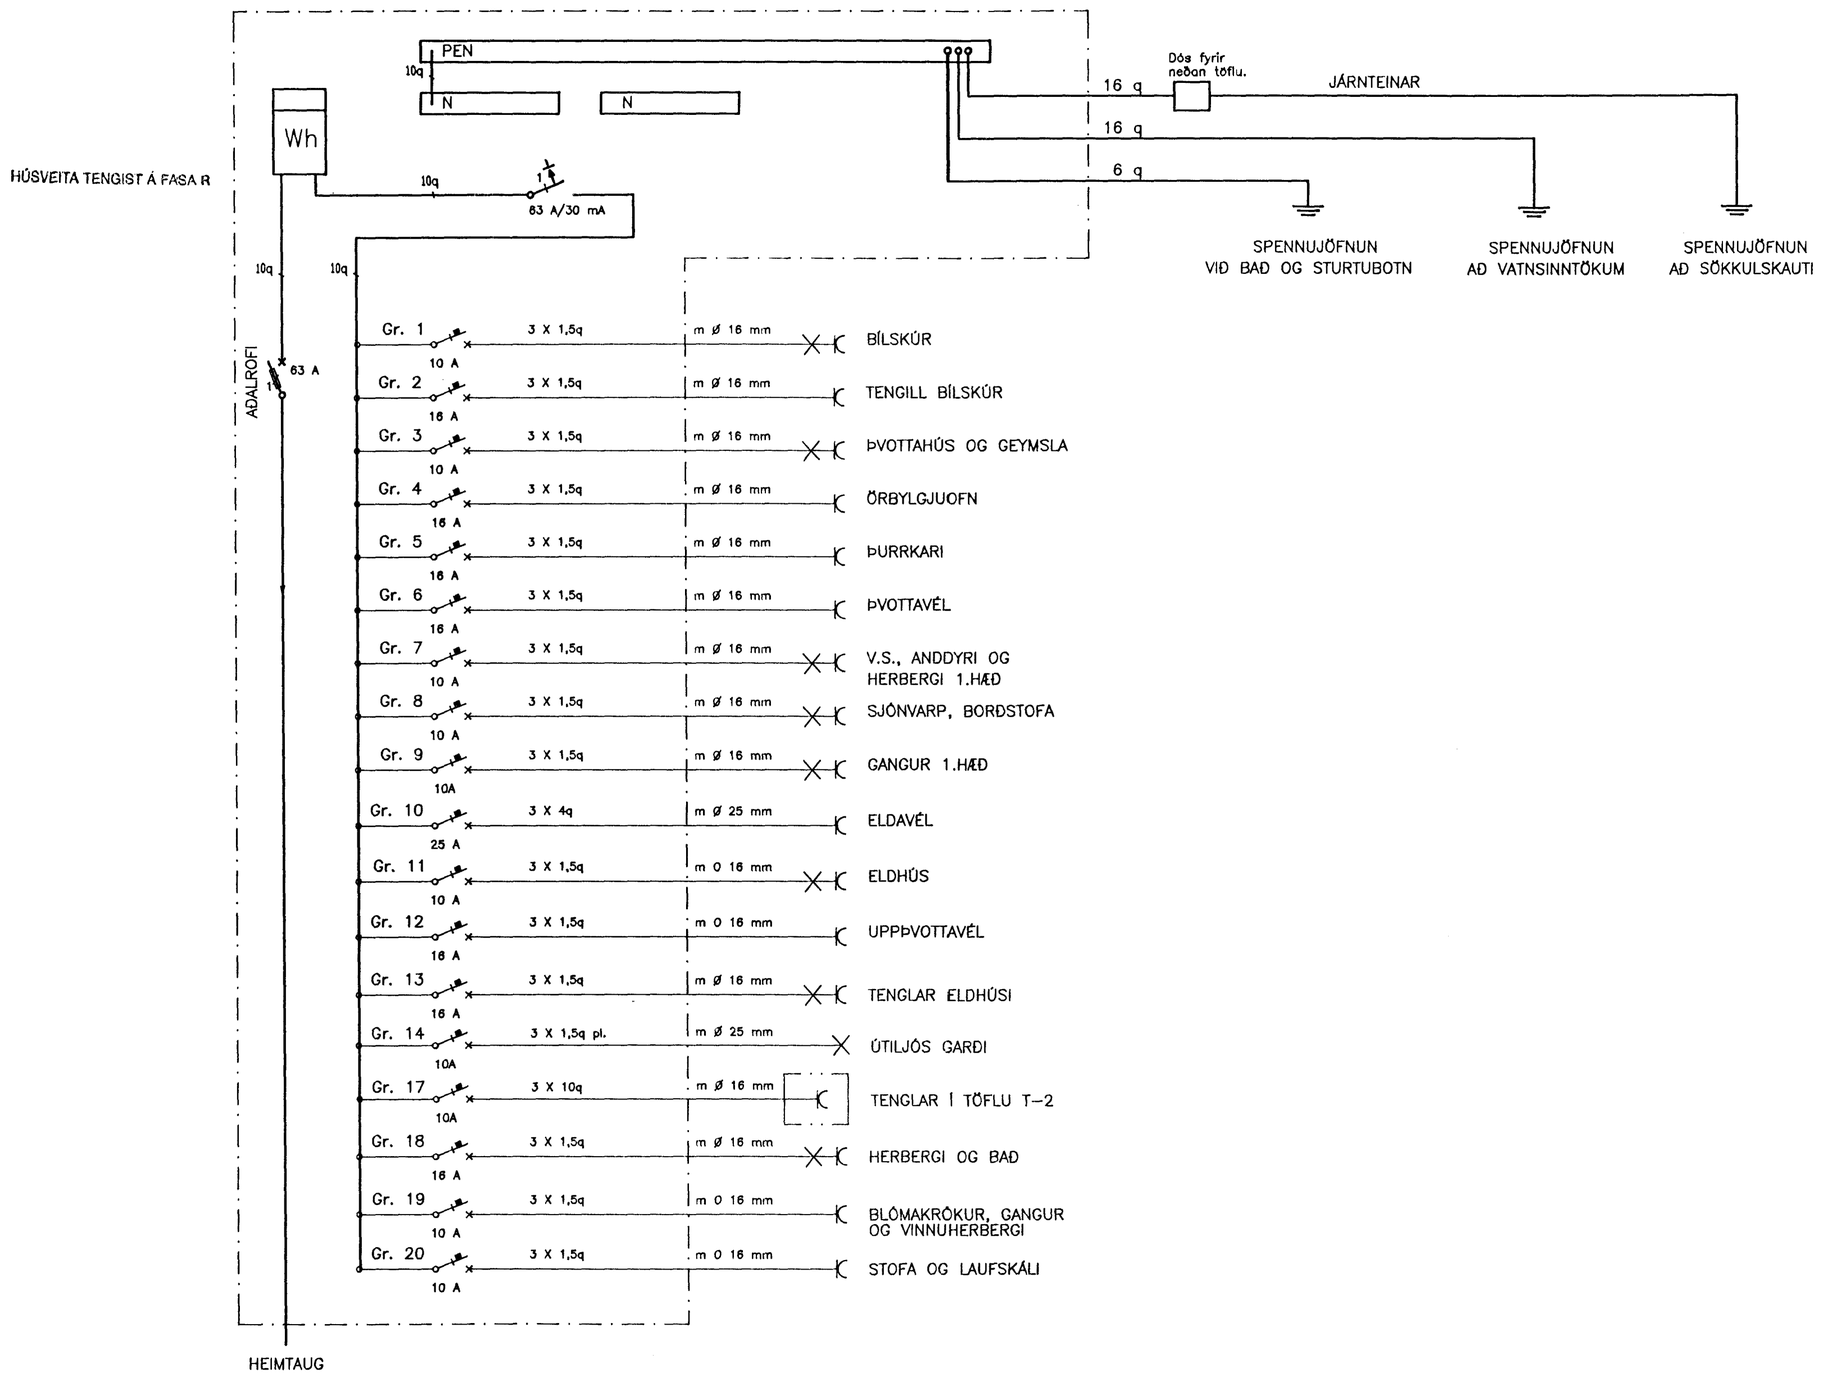

ÚTG.	DAGS.		TEIKN.	BREYTT	YFIRF.	SAMÞ.

HANNAÐ Ó.G.B.
TEIKN. Ó.G.B.
YFIRF.
SAMÞ.
DAGS. 26.06.1996
VERKNR.
TEIKN. NR. 1-002

umsjá hf
VERKFRÆÐISTOFA
DALSHRAUN 13
220 HAFNARFJÖRÐUR
SÍMI 565-5070
FAX 565-5071

KLAPPARHOLT 1, HAFNARFIRÐI

RAFLAGNIR
EINLÍNUMYND TÖFLU

ÚTG.