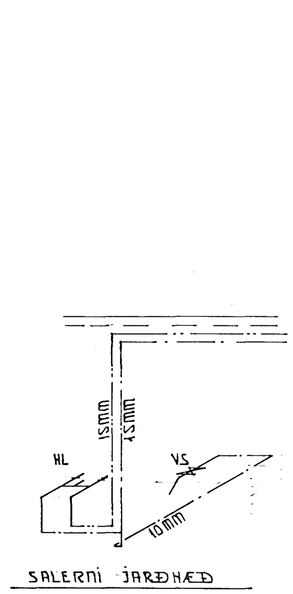

SALERNI JARÐHÆÐ

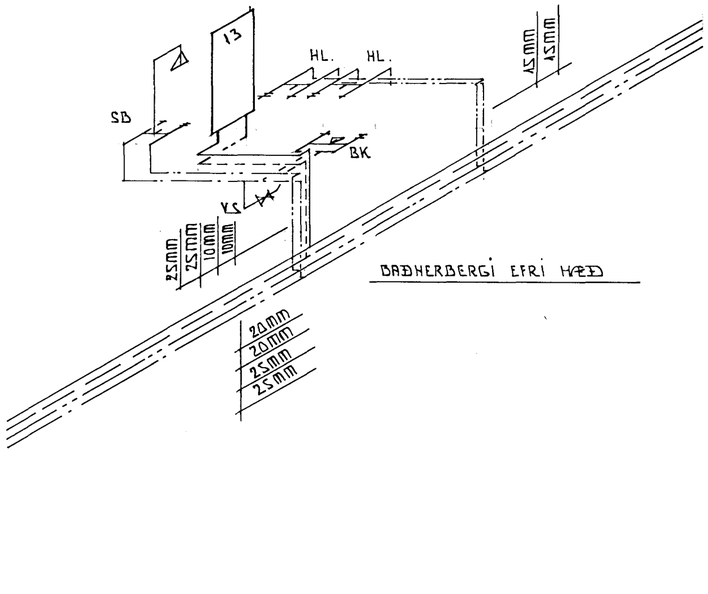

BAÐHERBERGI EFRI HÆÐ

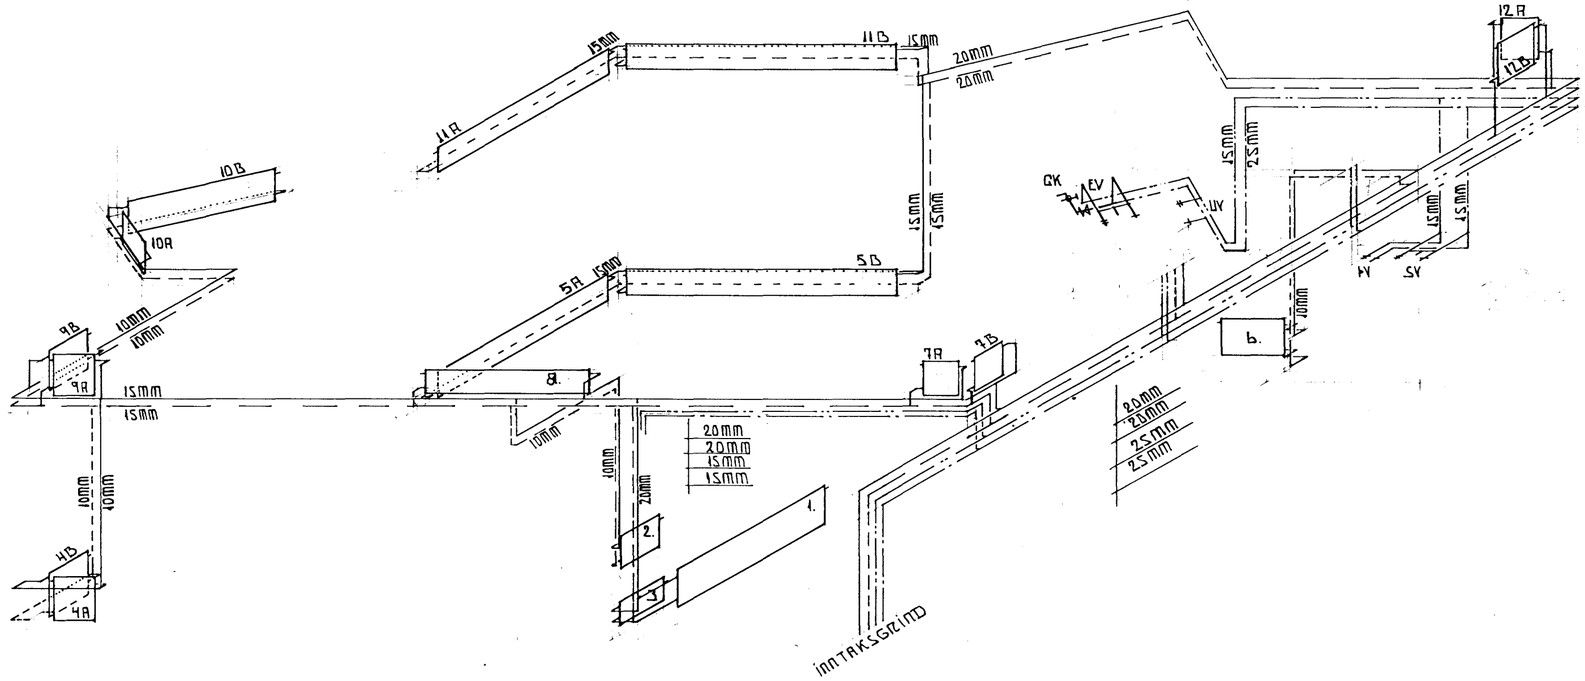

Samþykkt þann
08 MAI 2091
Byggingafulltrúinn í Hafnarfirði
F.h. Sigurbjartur Halldórsson

SJÁ TEIKNINGAR L-1 . L-2 . L-3 . L-5.

KLAPPARHOLT 1 HAFNARFIRÐI MAÍ 1991

OFNA OG NEYSLUVATNSLAGNIR . RÚMMYND

TÆKNIÞJÓNUSTA SVEINS KARLSSONAR TFÍ TEIKNING L-4
BÆJARHRAUNI 12 220 HAFNARFJÖRÐUR 91-653045