JÁRNBENDING SÚLU SJÁ TEIKNINGU B-2.1

FRÁGANGUR JÁRNA Á HORNUM Í BITA

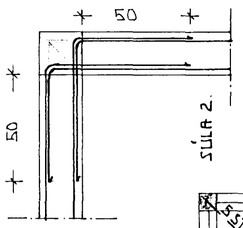

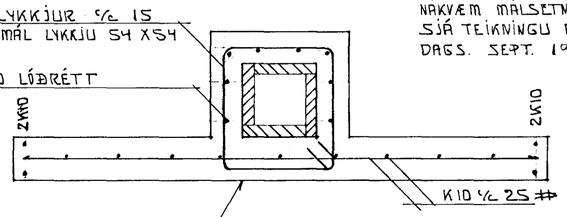

NÁKVÆM MÁLSETNING ÁRINS OG STIGA SJÁ TEIKNINGU ARKITEKTS 627-2-13 DAGS. SEPT. 1994

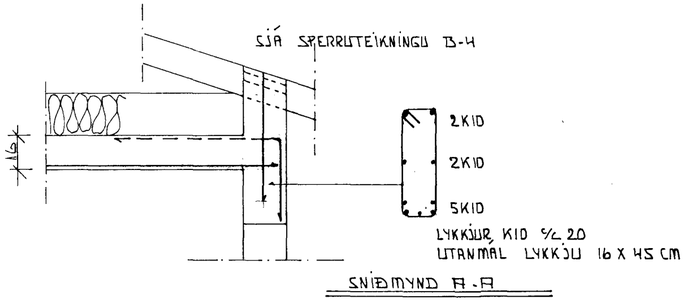

SNIÐMYND A-A

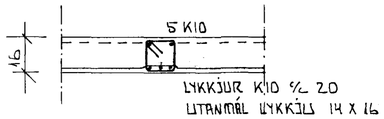

SNIÐMYND B-B

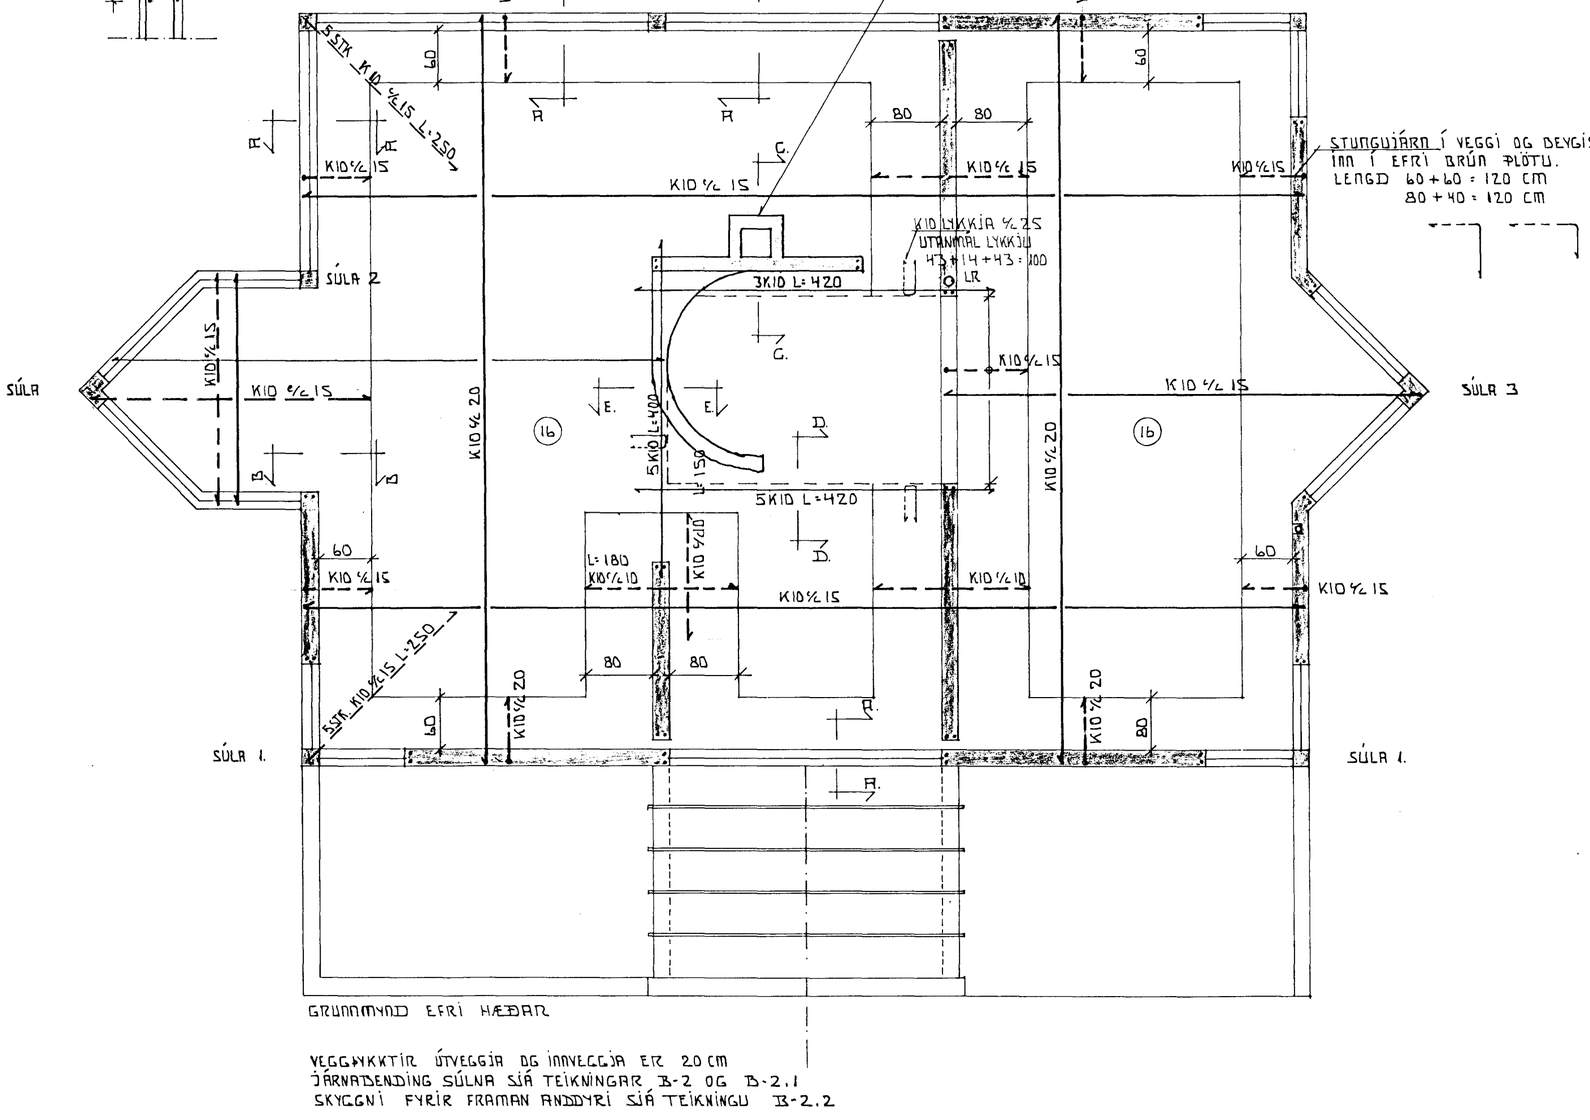

VEGGÞYKKTIR ÚTVEGGJA OG INNVEGGJA ER 20 CM
JÁRNABENDING SÚLNA SJÁ TEIKNINGAR B-2 OG B-2.1
SKYGGNI FYRIR FRAMAN ANDDYRI SJÁ TEIKNINGU B-2.2

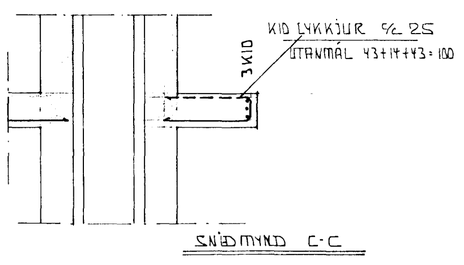

SNIÐMYND C-C

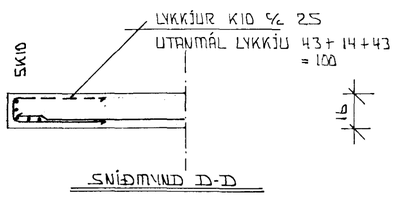

SNIÐMYND D-D

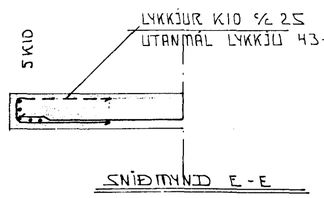

SNIÐMYND E-E

SKÝRINGAR

STEINSTEYPA Í ÚTVEGGI ER S-250.
STEINSTEYPA Í INNVEGGI OG GÓLFPLÖTUR ER S-200.
STEINSTEYPA SKAL UPPFYLLA KRÖFUR ÍST 9, ÍST 10, ÍST 14 OG BYGGINGAREGLUGERÐAR.

K 10, MERKIR KAMBSTÁL KS 40.
SKEYTILENGD K 10 ER 60 cm.
STEYPUHULA Á JÁRN Í ÚTBRÚN ÚTVEGGJA SKAL VERA 4 cm.
JÁRNAGRIND Í INNVEGGJUM SKAL STAÐSETT Í MIÐJUM VEGG.
JÁRNAGRINDUR OG JÁRN SKAL STAÐSETJA MEÐ ÞARTILGERÐUM FJARLÆGÐAR-KLOSSUM.

JÁRNBENDING ÚTVEGGJA OG INNVEGGJA ER K 10 c/c 25 LÓÐRÉTT OG LÁRÉTT.

UNDIR, UPPMEÐ OG YFIR ALLA GLUGGA, HURÐIR OG ÖNNUR MÚROP SKAL SETJA 2 K 12 NEMA ANNAÐ SÉ TEKIÐ FRAM. JÁRN SKAL NÁ 50 cm. ÚTFYRIR OP.

Í ÖLL STEYPUSKIL SKAL SETJA TENGIJÁRN K 10 c/c 25 LENGD 100 cm.

MÁLSETNINGAR ERU Í cm.
HÆÐARKÓTAR ERU Í m., OG GEFNIR UPP Á FULLFRÁGENGIN GÓLF.
ÞVERMÁL JÁRNA ERU Í mm.
c/c MERKIR MIÐJU Á MIÐJU.

_____ MERKIR JÁRN Í NEÐRI BRÚN PLÖTU.

- - - - - - - - - - - - - - MERKIR JÁRN Í EFRI BRÚN PLÖTU.

(16) MERKIR PLÖTUÞYKKT.

ÁLAGSFORSENDUR.
NOTÁLAG 150 KP/fm.
INNVEGGIR 100 KP/fm.
SNJÓÁLAG 100 KP/fm.
SVALIR 200 KP/fm.
SVALIR, LÍNULEGT ÁLAG 100 KP/m.

Byggingafulltrúi Hafnarfjarðar
Afgreitt þann
04 FEB. 1998
Sigurbjartur Halldórsson

STAÐSETNING VEGGRAUFA, STOKKA, GÓLFNIÐURFALLA, LOFTRÁSA, ÚTLOFTUN FRÁ ÞURRKARA, SJÁ TEIKNINGAR A-1, A-2, A-3, A-4

SJÁ TEIKNINGAR B-1, B-2, B-4, B-2.1

KLAPPARHOLT 1. HAFNARFIRÐI	MAÍ 1991
JÁRN Í PLÖTU YFIR EFRI HÆÐ	MÆLIKVARÐI 1:50
TÆKNIÞJÓNUSTA SVEINS KARLSSONAR STRANDGÖTU 28 220 HAFNARFJÖRÐUR VS: 896-4005	TEIKNING B - 3