



12 mm múrbalti við hverja sperru  
skinnur 40 x 40 x 4  
lágmarksbörðýpt í steypu er 10 cm  
múrbaltum skal halla um 5° frá lóðréttu  
og skal víxla halla múrbaltanna.

40 mm útlöftunarrör með ásdönu  
neti eru í hverju sperrubili.

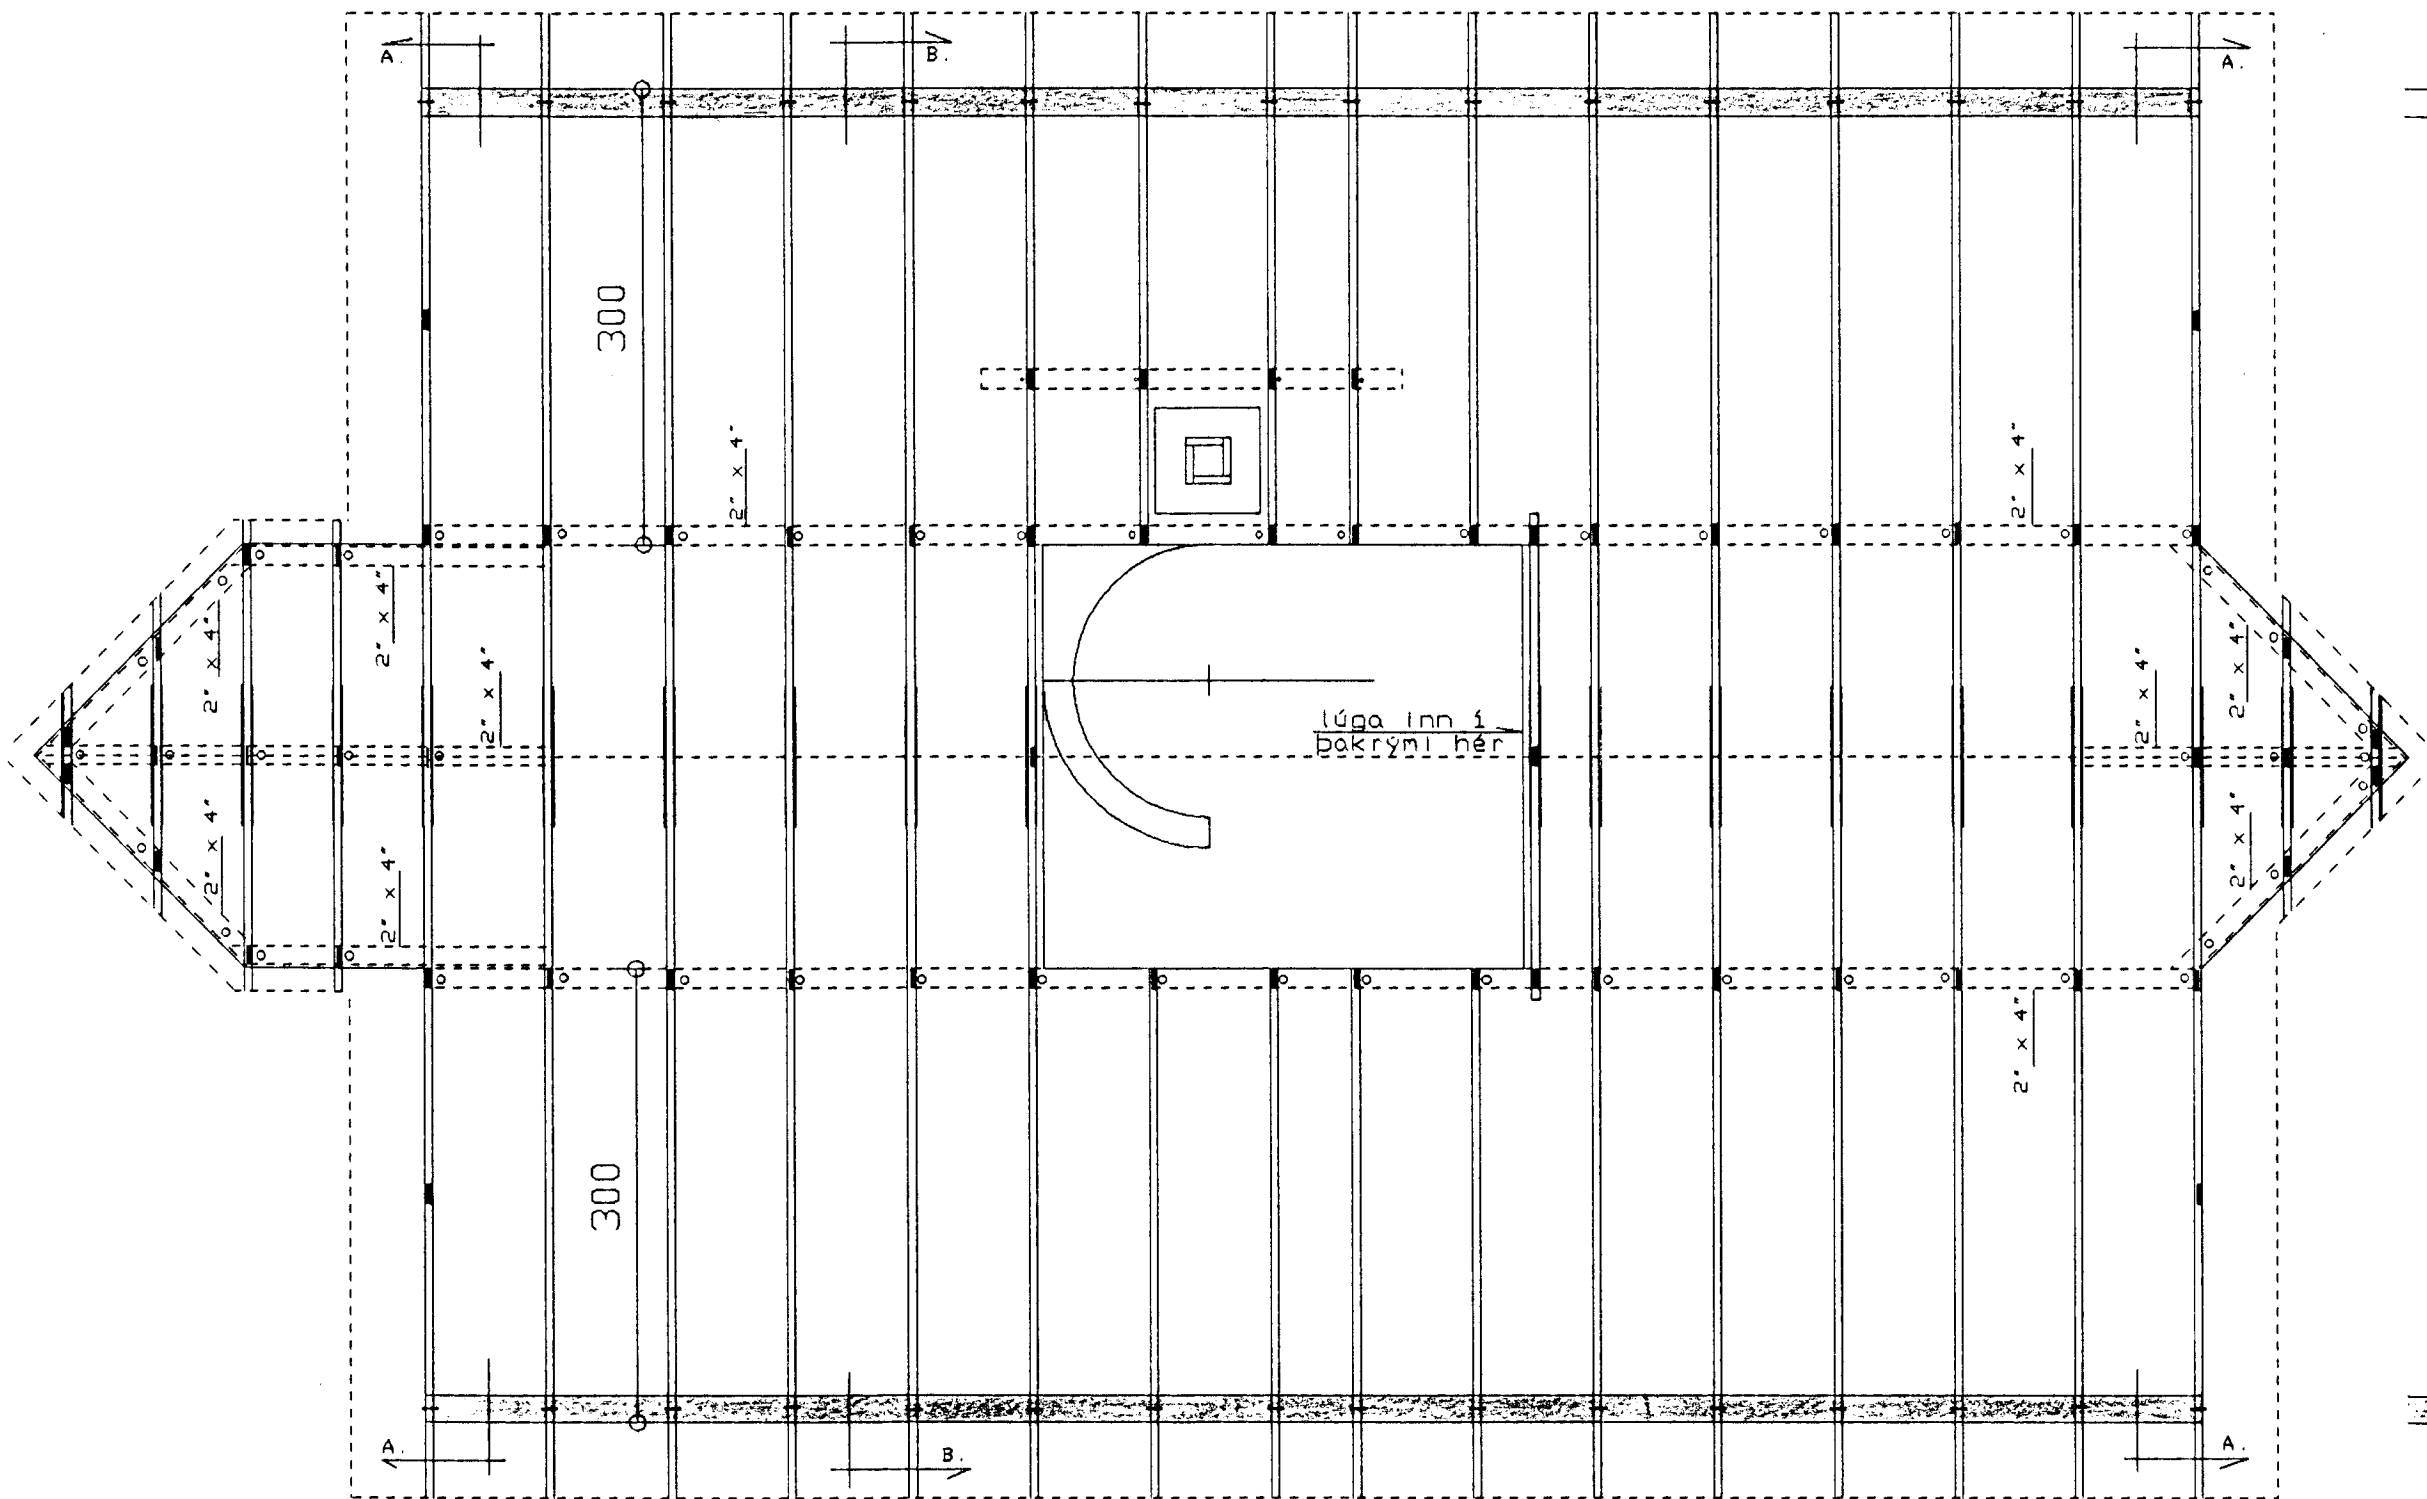


sperrur 2" x 5" cc 80  
eða sperrur 2" x 4" cc 60

allar málsetningar eru í cm  
hæðarkötur eru í metrum  
tímbur í sperrum, stóla og fótsteinar er T24.  
bak er heilkleitt með 1" x 6" borðum, negling  
skal vera 3 stk. 3" saumur í hvert borð pr. sperru þar  
sem naglaraddir þakja. Neglingar eru annars  
skal negla kleðningu með 2 stk. 3" saum í hvert  
borð pr. sperru.  
alla festingar skulu vera galvaniseradar.  
allt tímbur sem leggst að eða í steinsteypu skal  
fúaverja G-tax eða samberilegu, tvar unferðir.  
sperruenda skal fúaverja minnst 20 cm innfyrir vegg.  
þak skal einangra með 20 cm einangrun.  
gengið skal frá loftunargatun þegnum útveggi þannig  
að snjóþjók komist ekki þar um.  
tjörupappi skal vera milli tímurs og steinsteypu.  
frágangur þakkannta sjá sérteikningu arkitekts.  
hæðarkötur, bakhalli og nékven útfærsla þaks, sjá  
sérteikningar arkitekts.

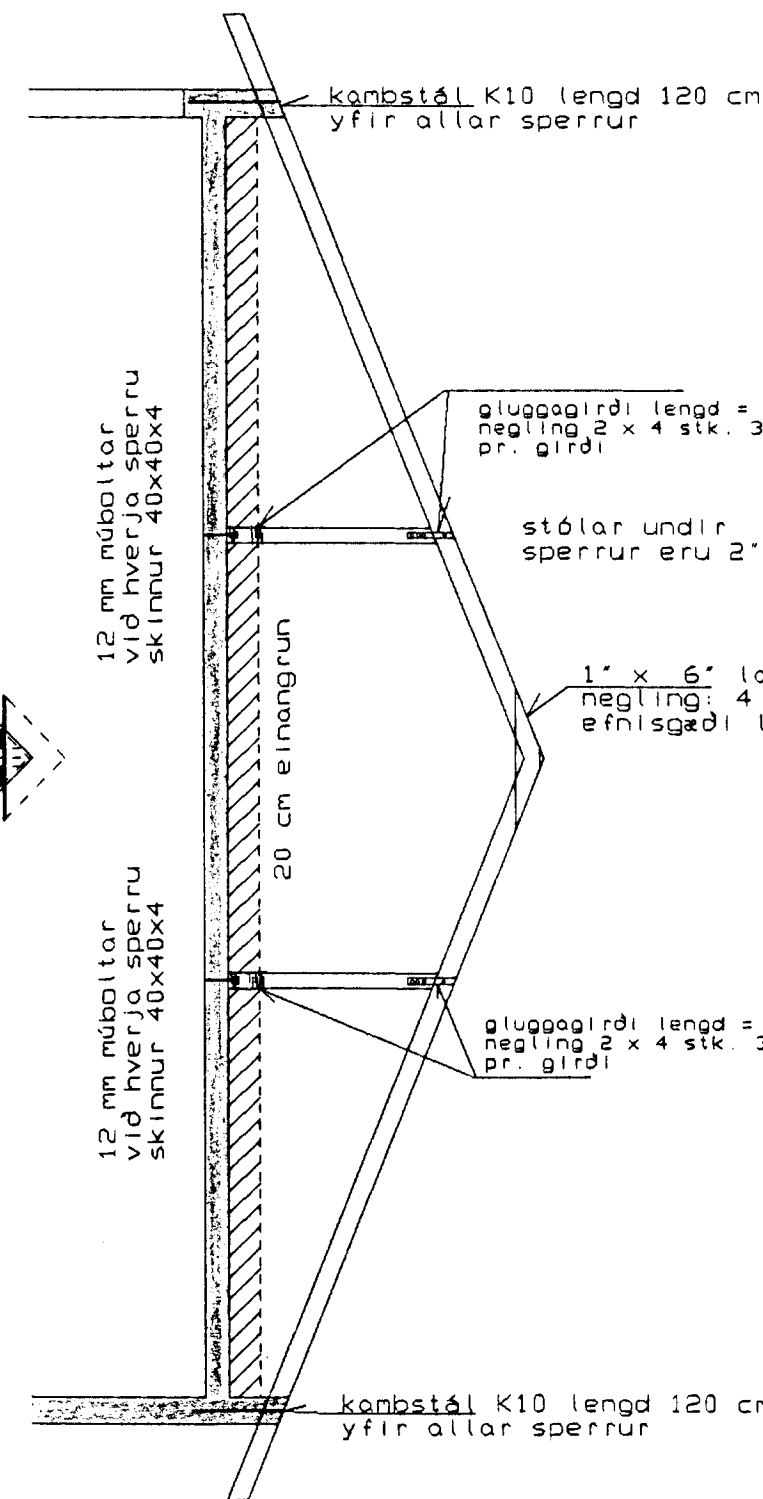

Sníðmynd B-B

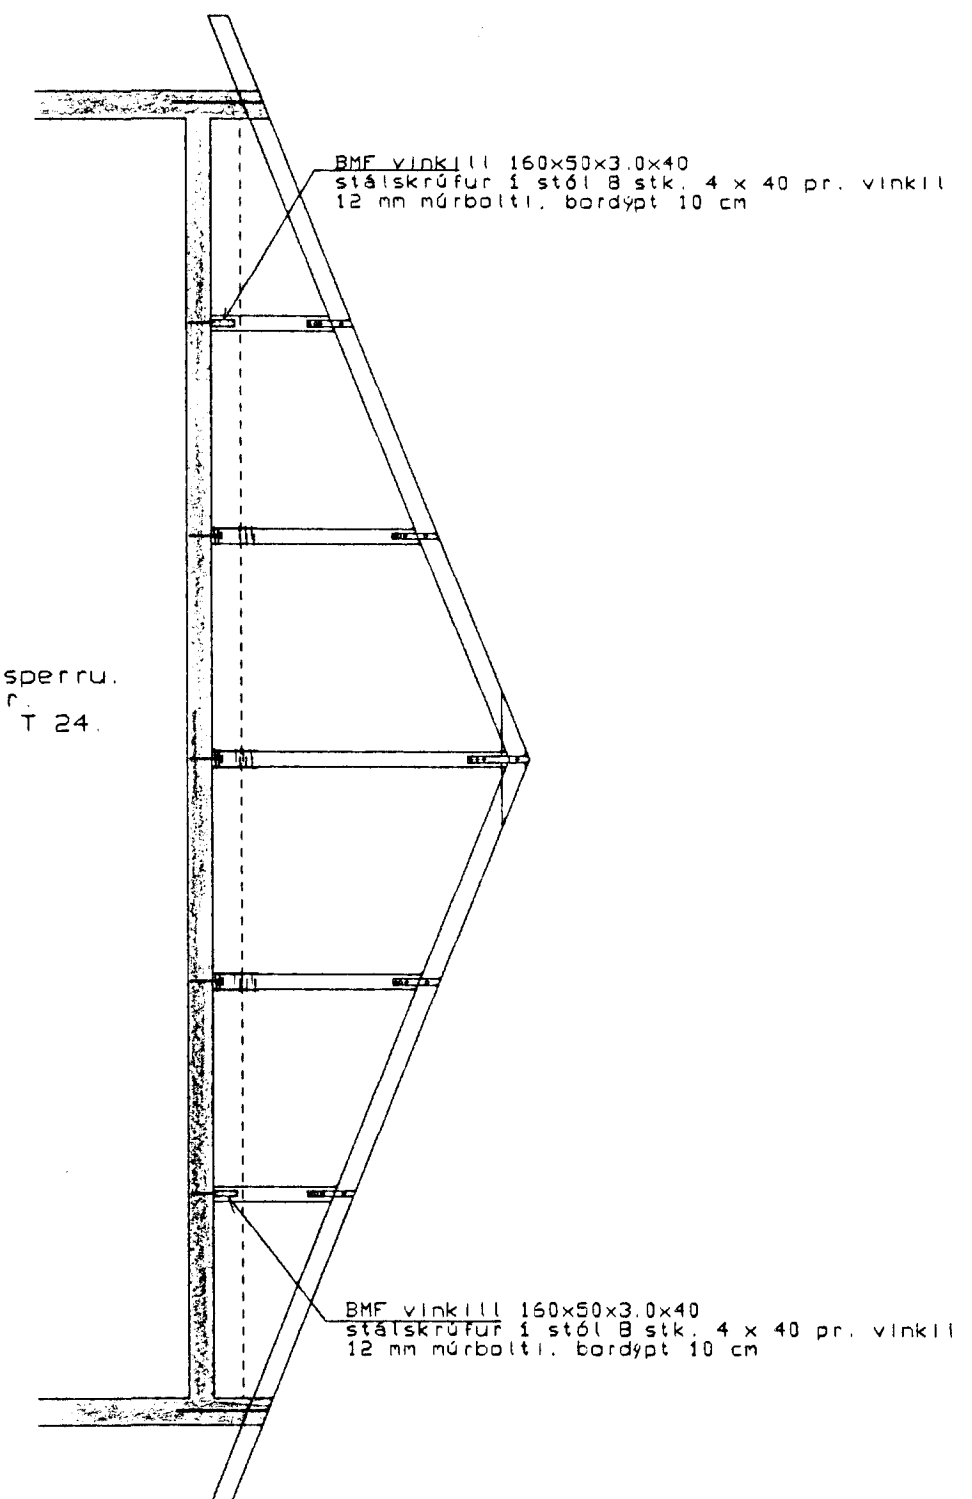

Sníðmynd A-A

Klapparholt 1 Hafnarfirði  
Sperruteikning, sníðmyndir

máí 1991  
mkv. 1:50 1:20

Tæknipjónusta Sveins Karlssonar TFÍ  
STRANGÖTULI 2A 220 HAFNARFJÖRÐUR  
VS 896-4005

Teikning B-4

