



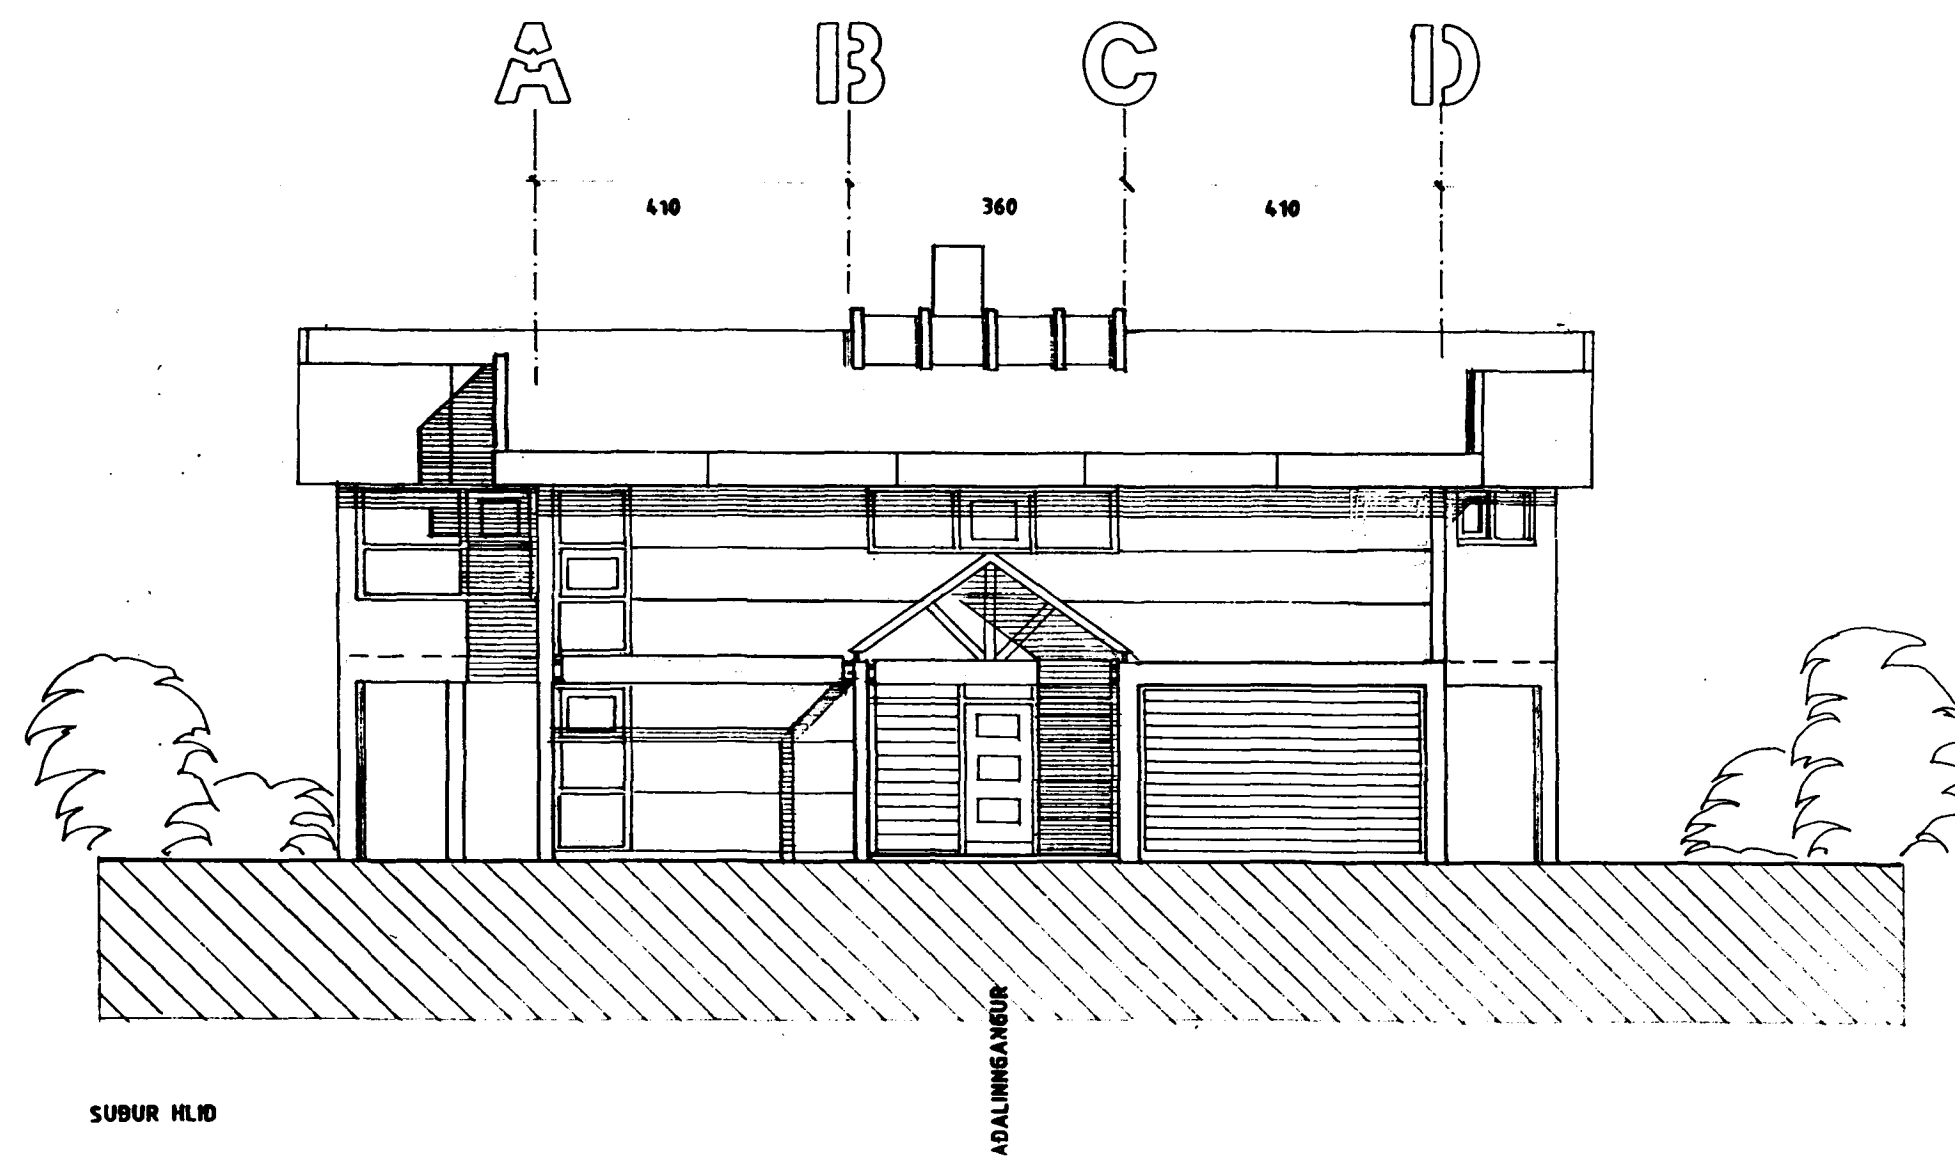

Samþykkt þann

06 SEPT. 1996

Byggingatulltrúnn í Hafnarfirði
Erlendur Hjálmarsson

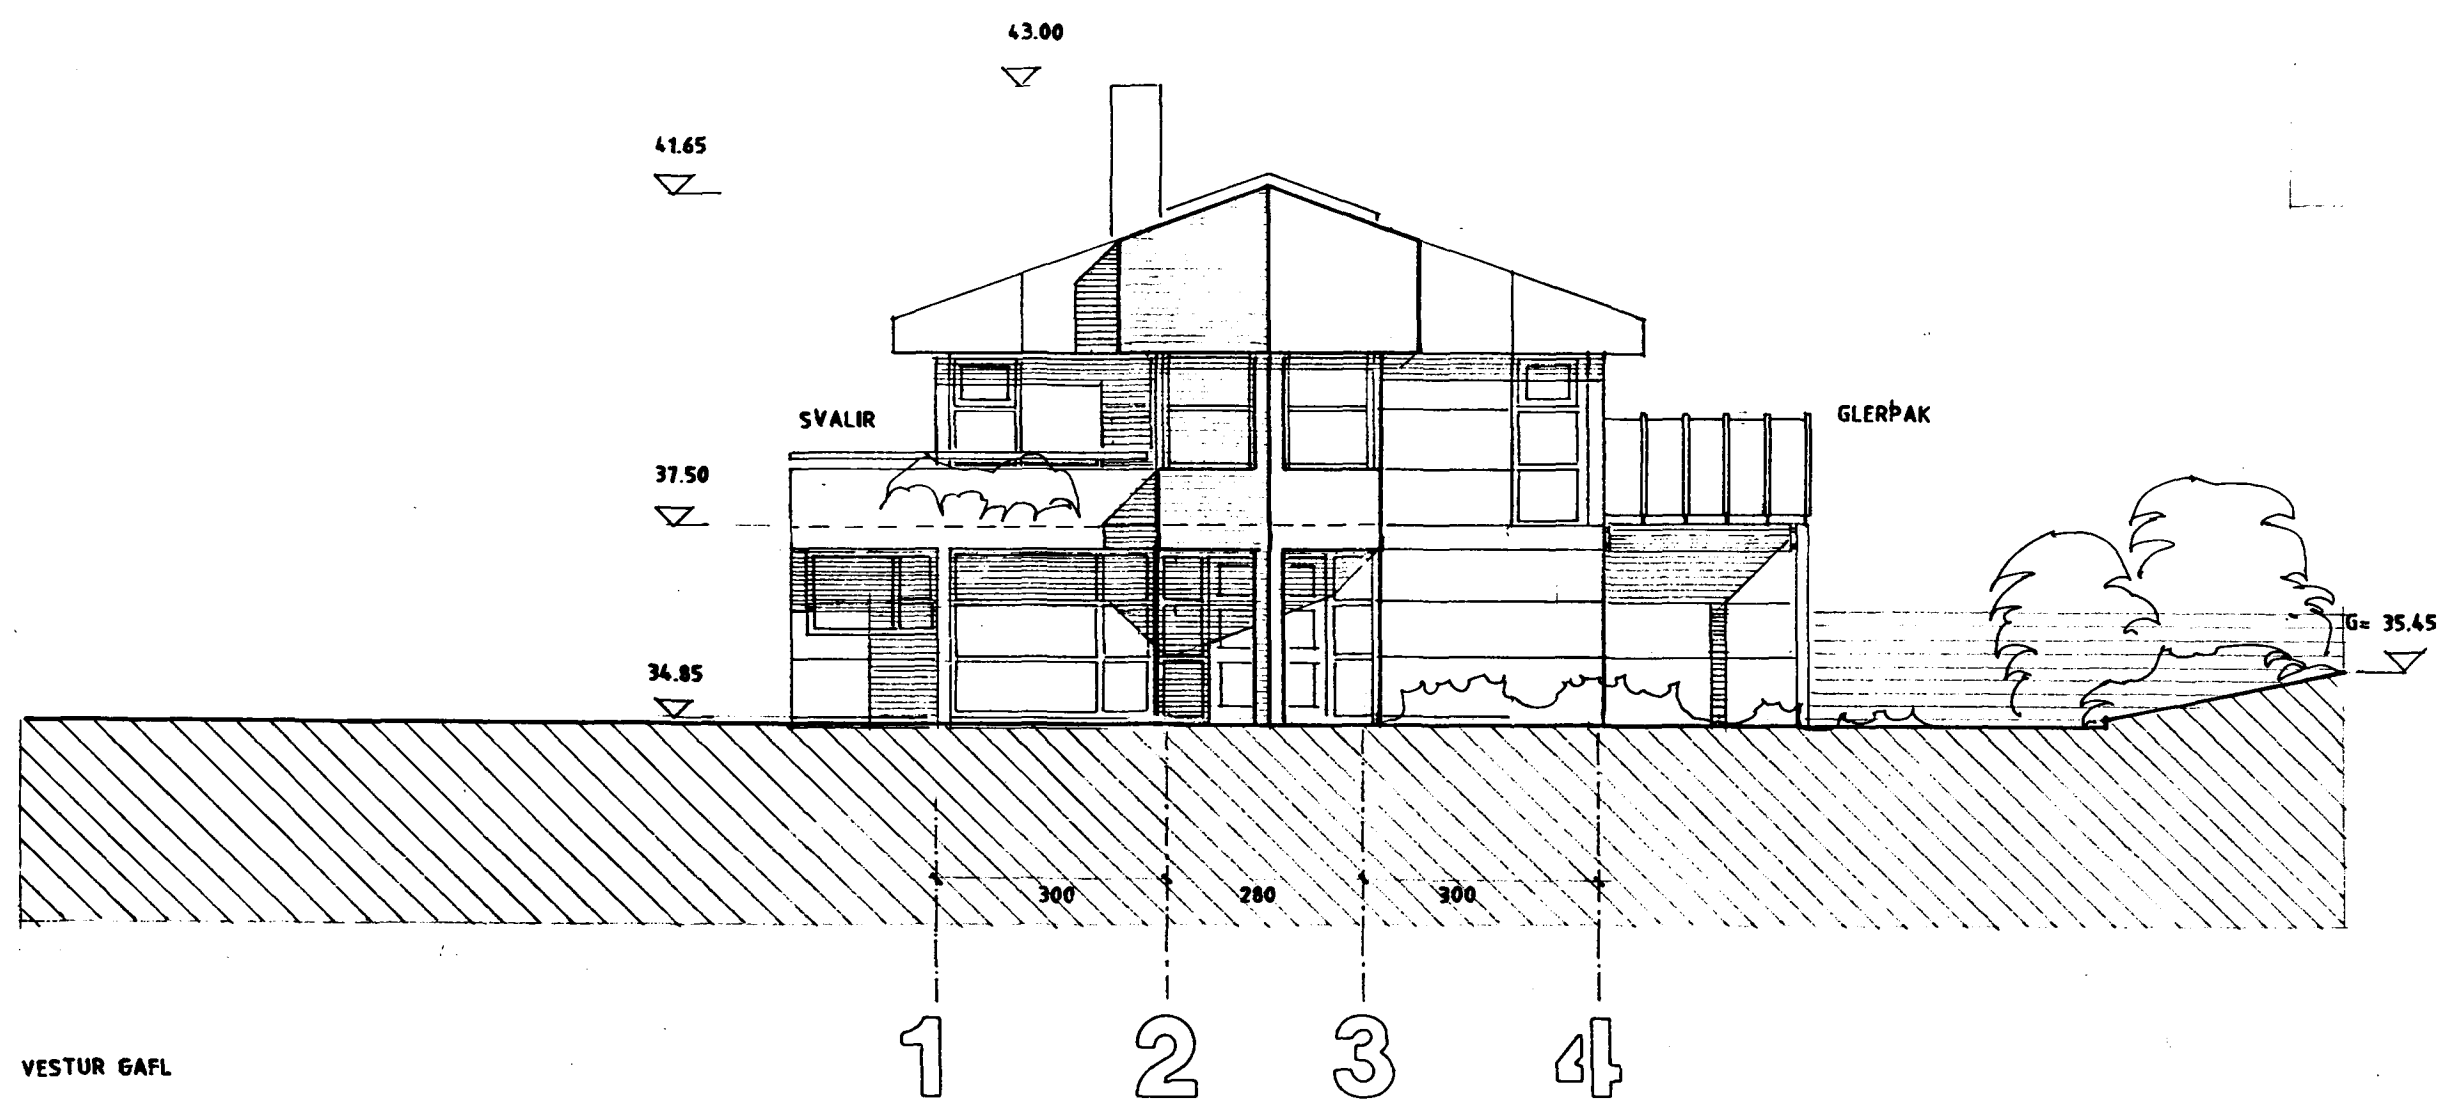

27.08.96
[Signature]

TEKNIstofan
Óðinstorgi

HELGI HJÁLMARSSON
VILHJÁLMUR HJÁLMARSSON

ARKITEKT FAI
ARKITEKT FAI

ÓÐINGSGÖTU 7 - REYKJAVÍK - Sími 16177

BR. 13.08.96

VERKEFNI KLAPPARHOLT 1 HAFNARFIRÐI

HEITI ÚTLITSMYNDI

M. 1:100

T. HH

DAGS. APRÍL 1991

NR.

627 - 1 - 3