



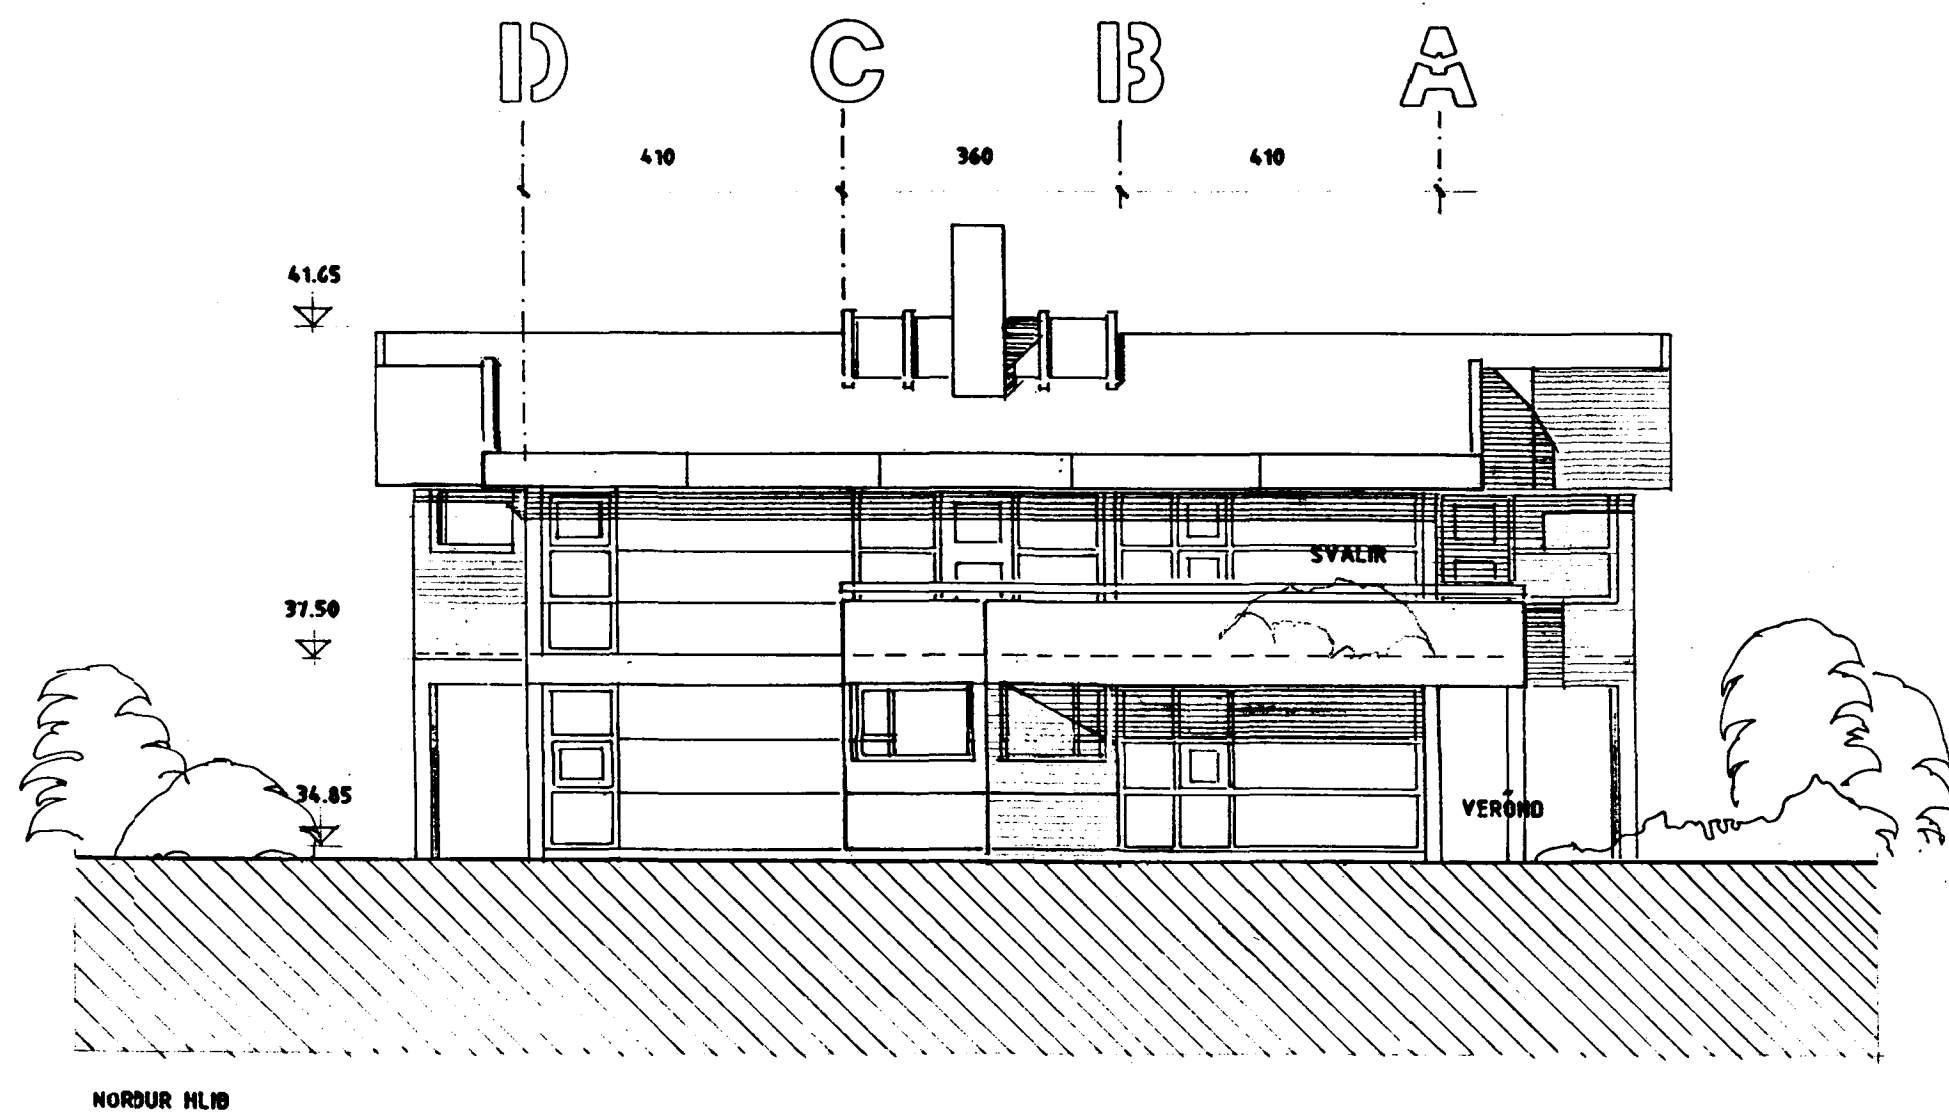

Samþykkt þann

06 SEPT. 1996

Byggingatulltrúinn í Hafnarfirði
Erlendur Hjálmarsson

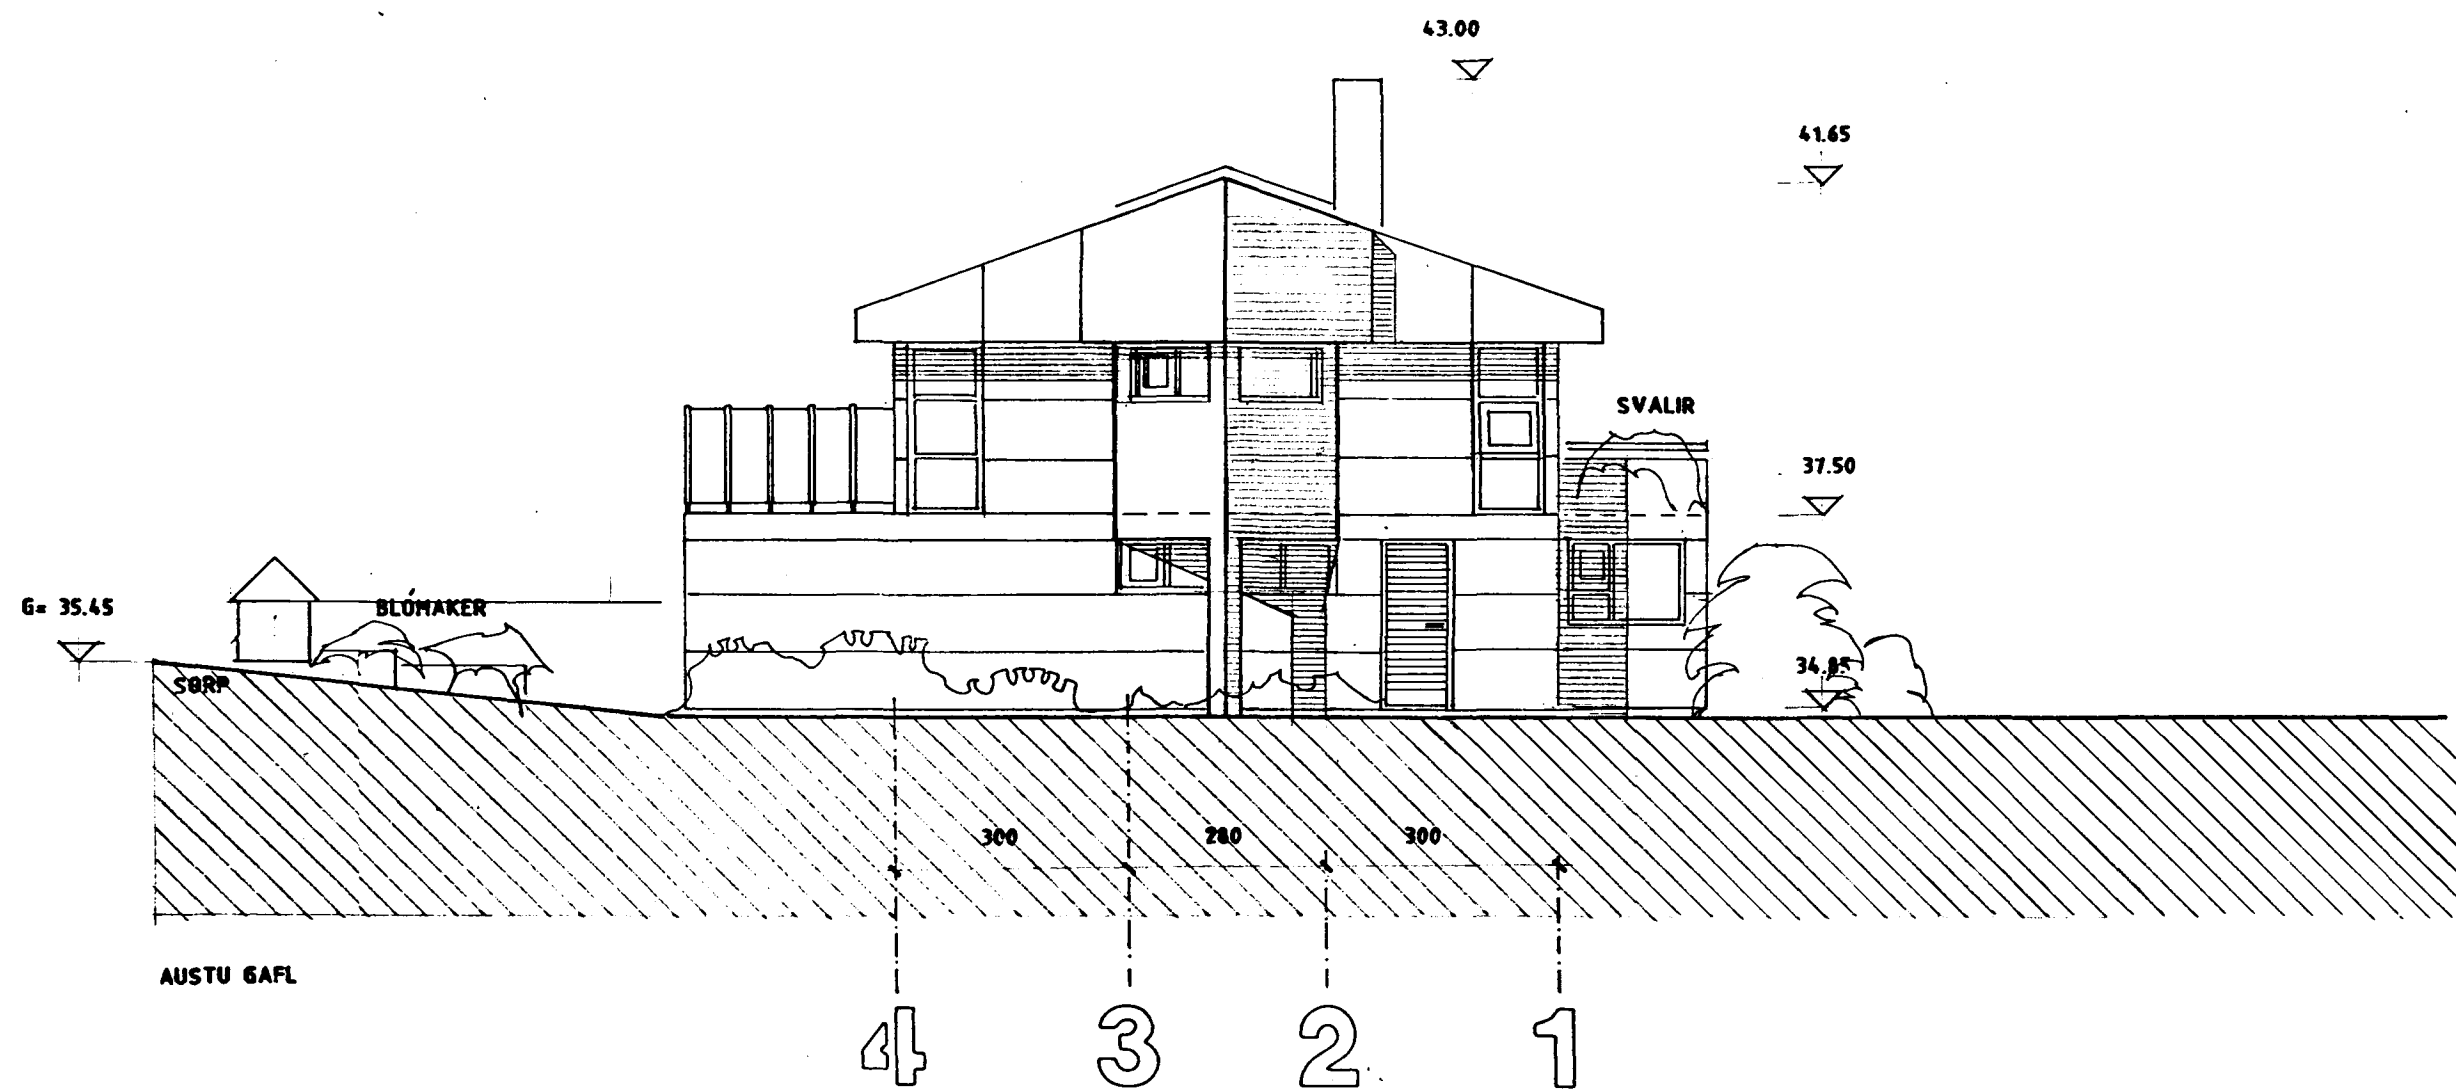

TEKNISTOFAN
ÓÐINSTORGI

HELGI HJÁLMARSSON
VILHJÁLMMUR HJÁLMARSSON

ARKITEKT FAI
ARKITEKT FAI

ÓÐINGSGÖTU 7 - REYKJAVÍK - SÍMI 16177

BR. 13.08.96

VERKEFNI KLAPPARHOLT 1 HAFNARFIRÐI

HEITI ÚTLITSMYNIR

M. 1:100

NR.

T. HH

DAGS. APRIL 1991

627-1-4