
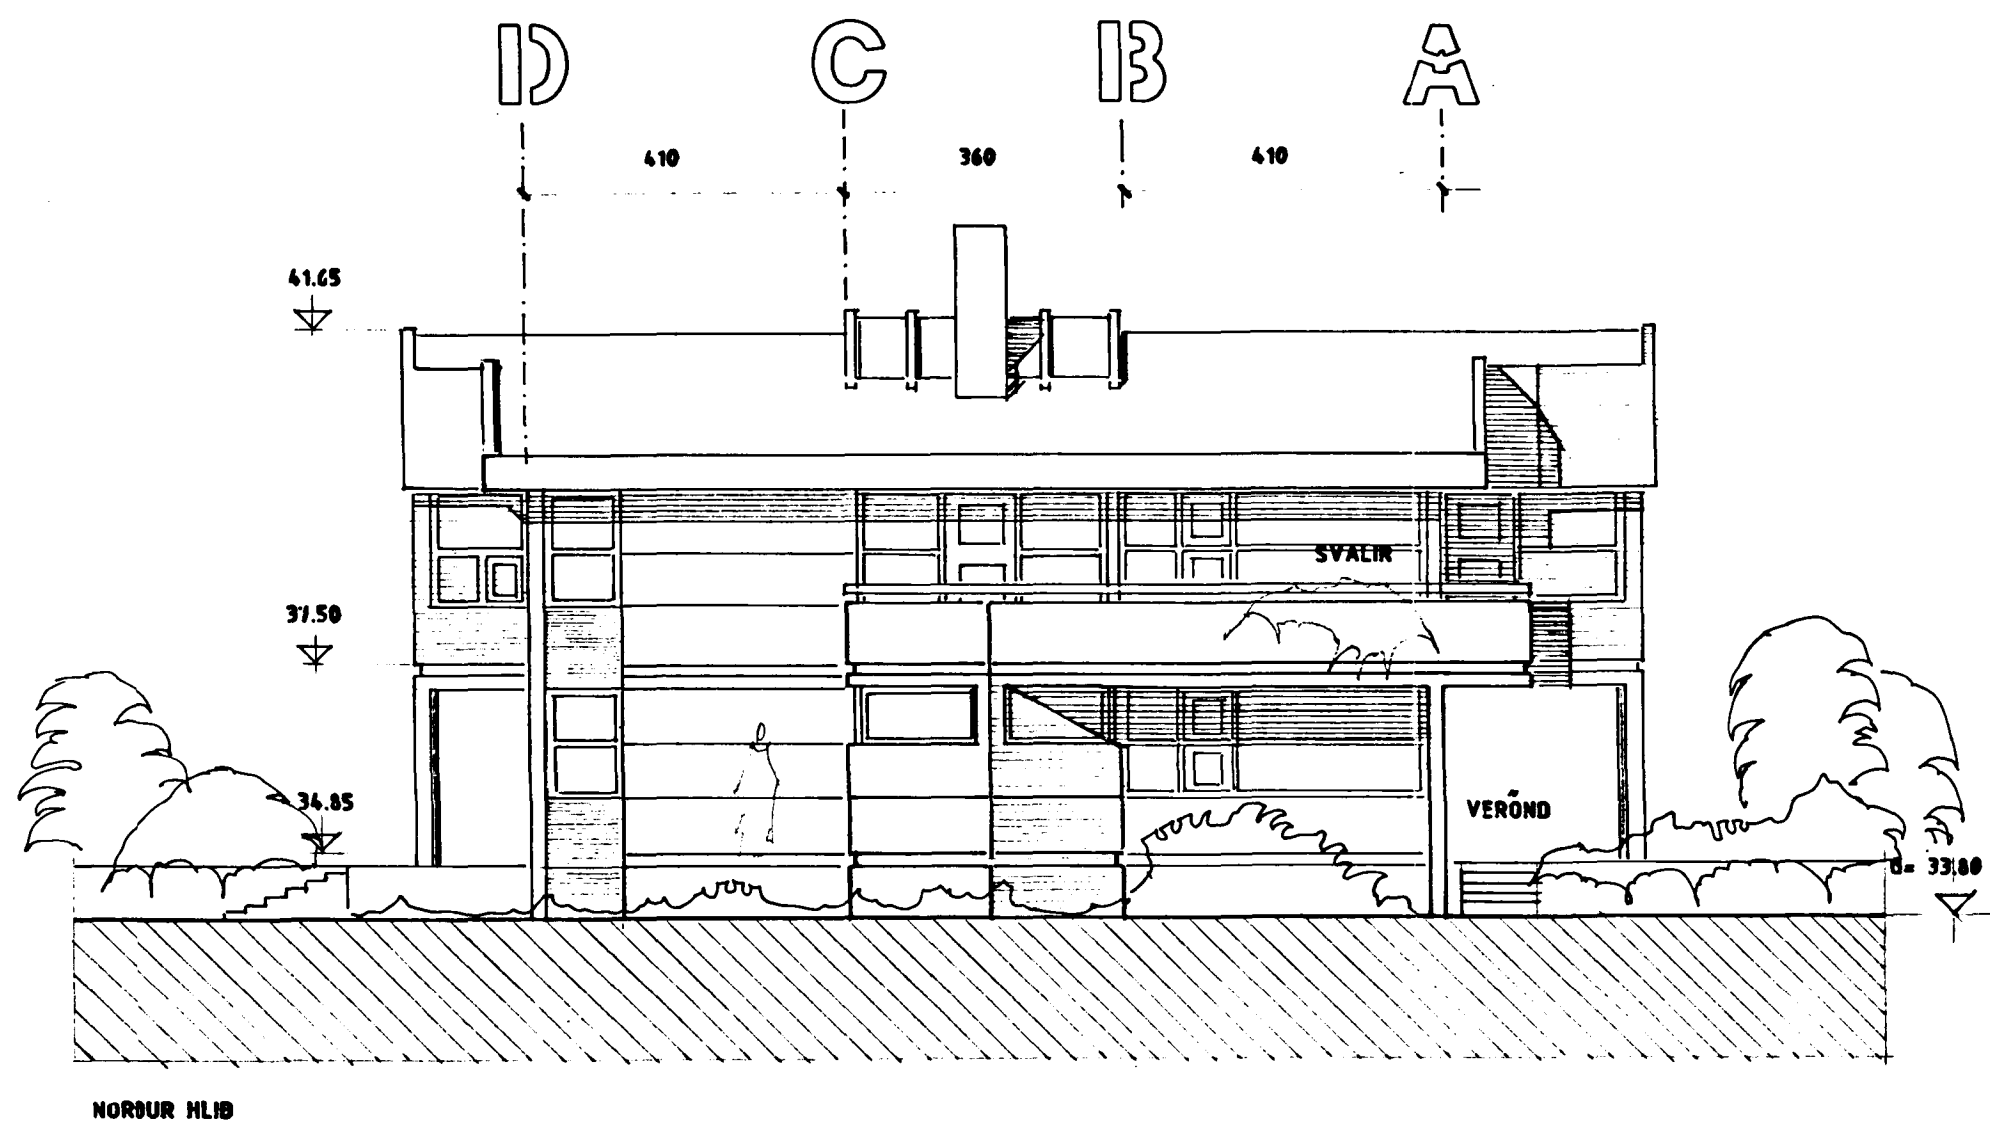


Samþykkt á fundi bygginga-
nefndar þ. 6. / 5. 1991
BYGGINGAFULLTRÚINN
Í HAFNARFIRDI

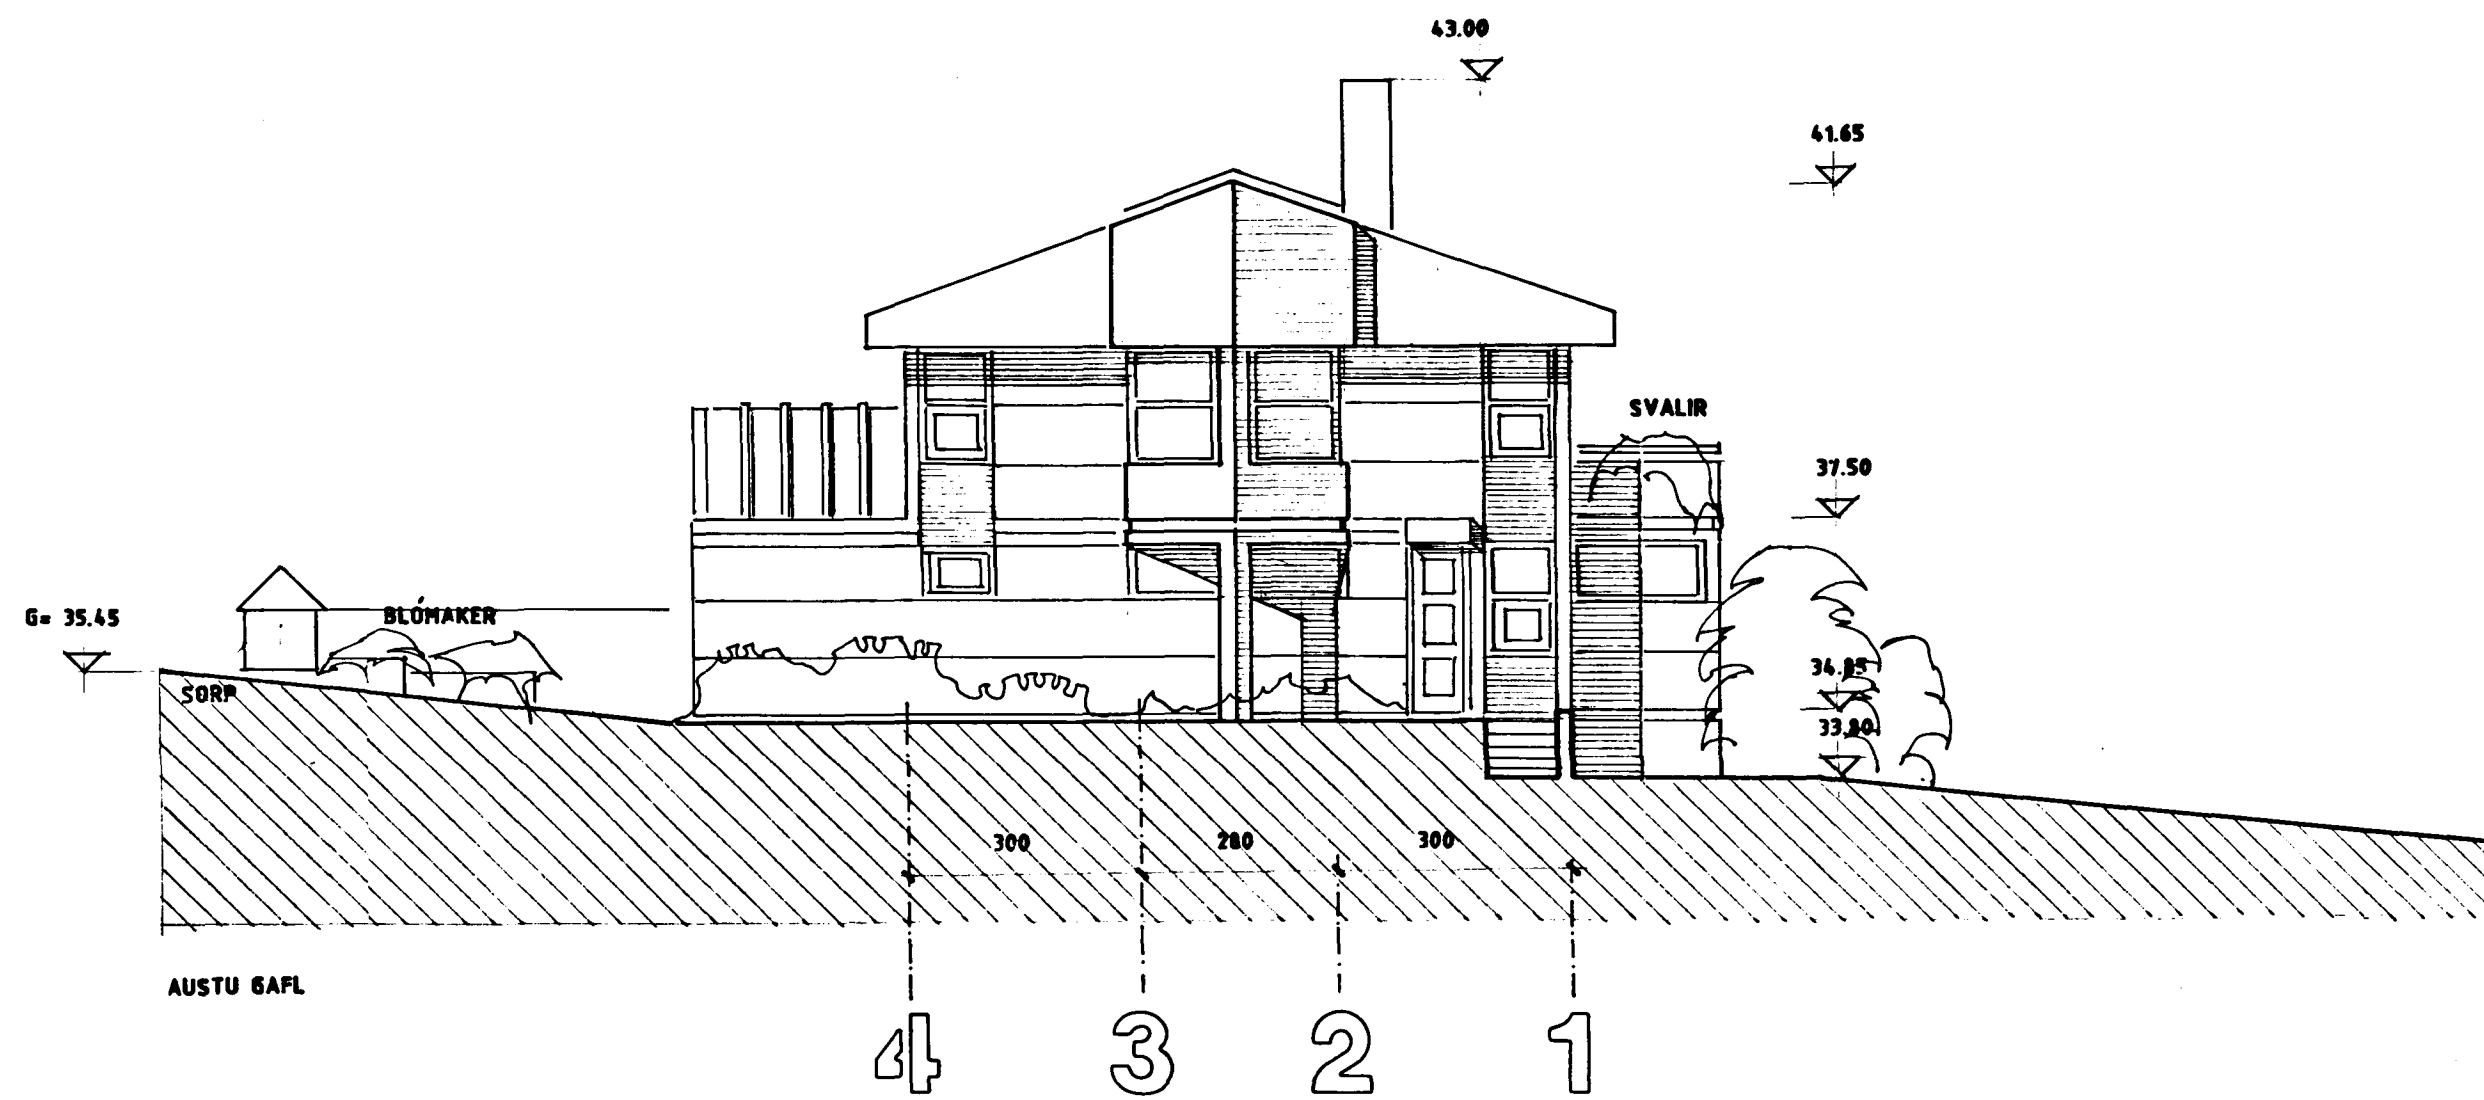

**TEKNISTOFAN
ÓÐINSTORGI**

HELGI HJÁLMARSSON
VILHJÁLMMUR HJÁLMARSSON
ÓÐINGSGÖTU 7 - REYKJAVÍK - Sími 16177

ARKITEKT FAI
ARKITEKT FAI

Helgi Hjálmarsson

VERKEFNI KLAPPARHOLT 1 HAFNARFIRDI
HEITI ÚTLITSMYNNIR

M. 1:100
T. HH
DAGS. APRIL 1991

NR.

627-1-

4