
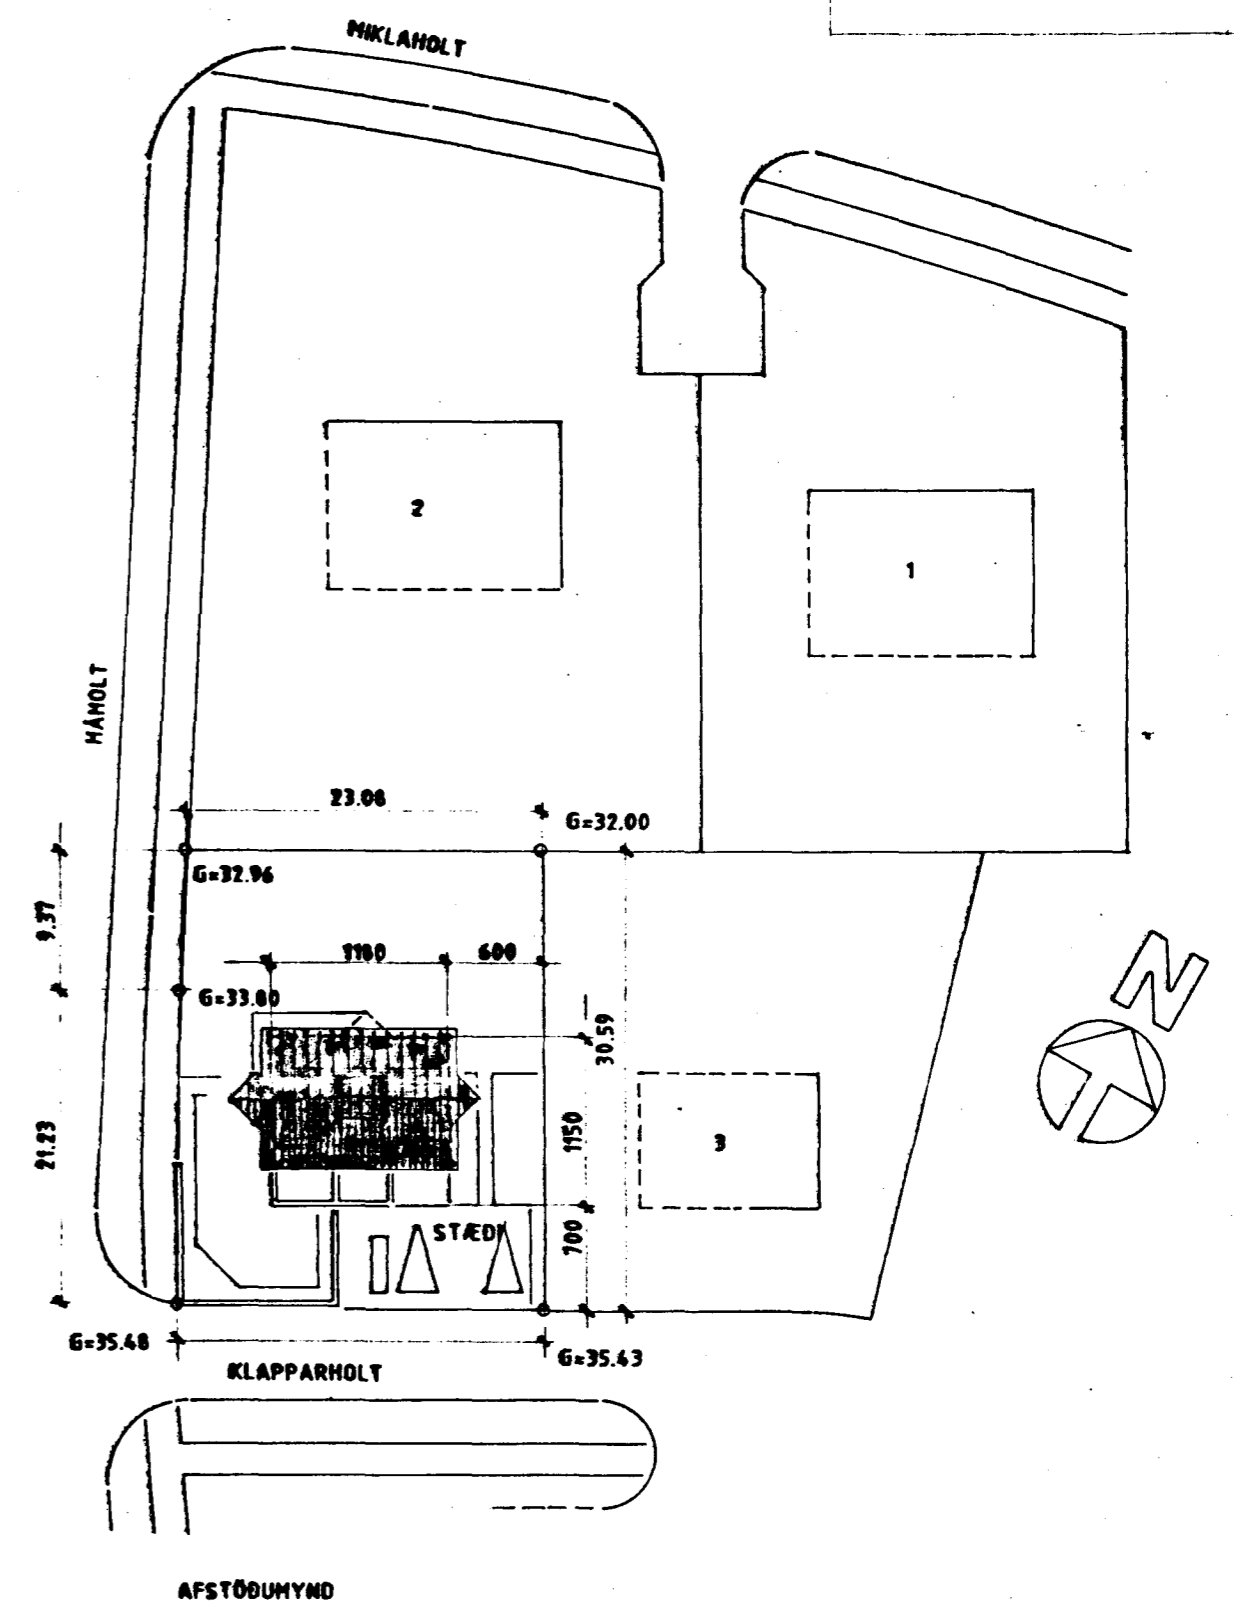


Samþykkt á fundi bygginga-
nefndar þ. 6 / 5 1991
BYGGINGAFLUTRÚINN
HAFNARFIRÐI
[Signature]

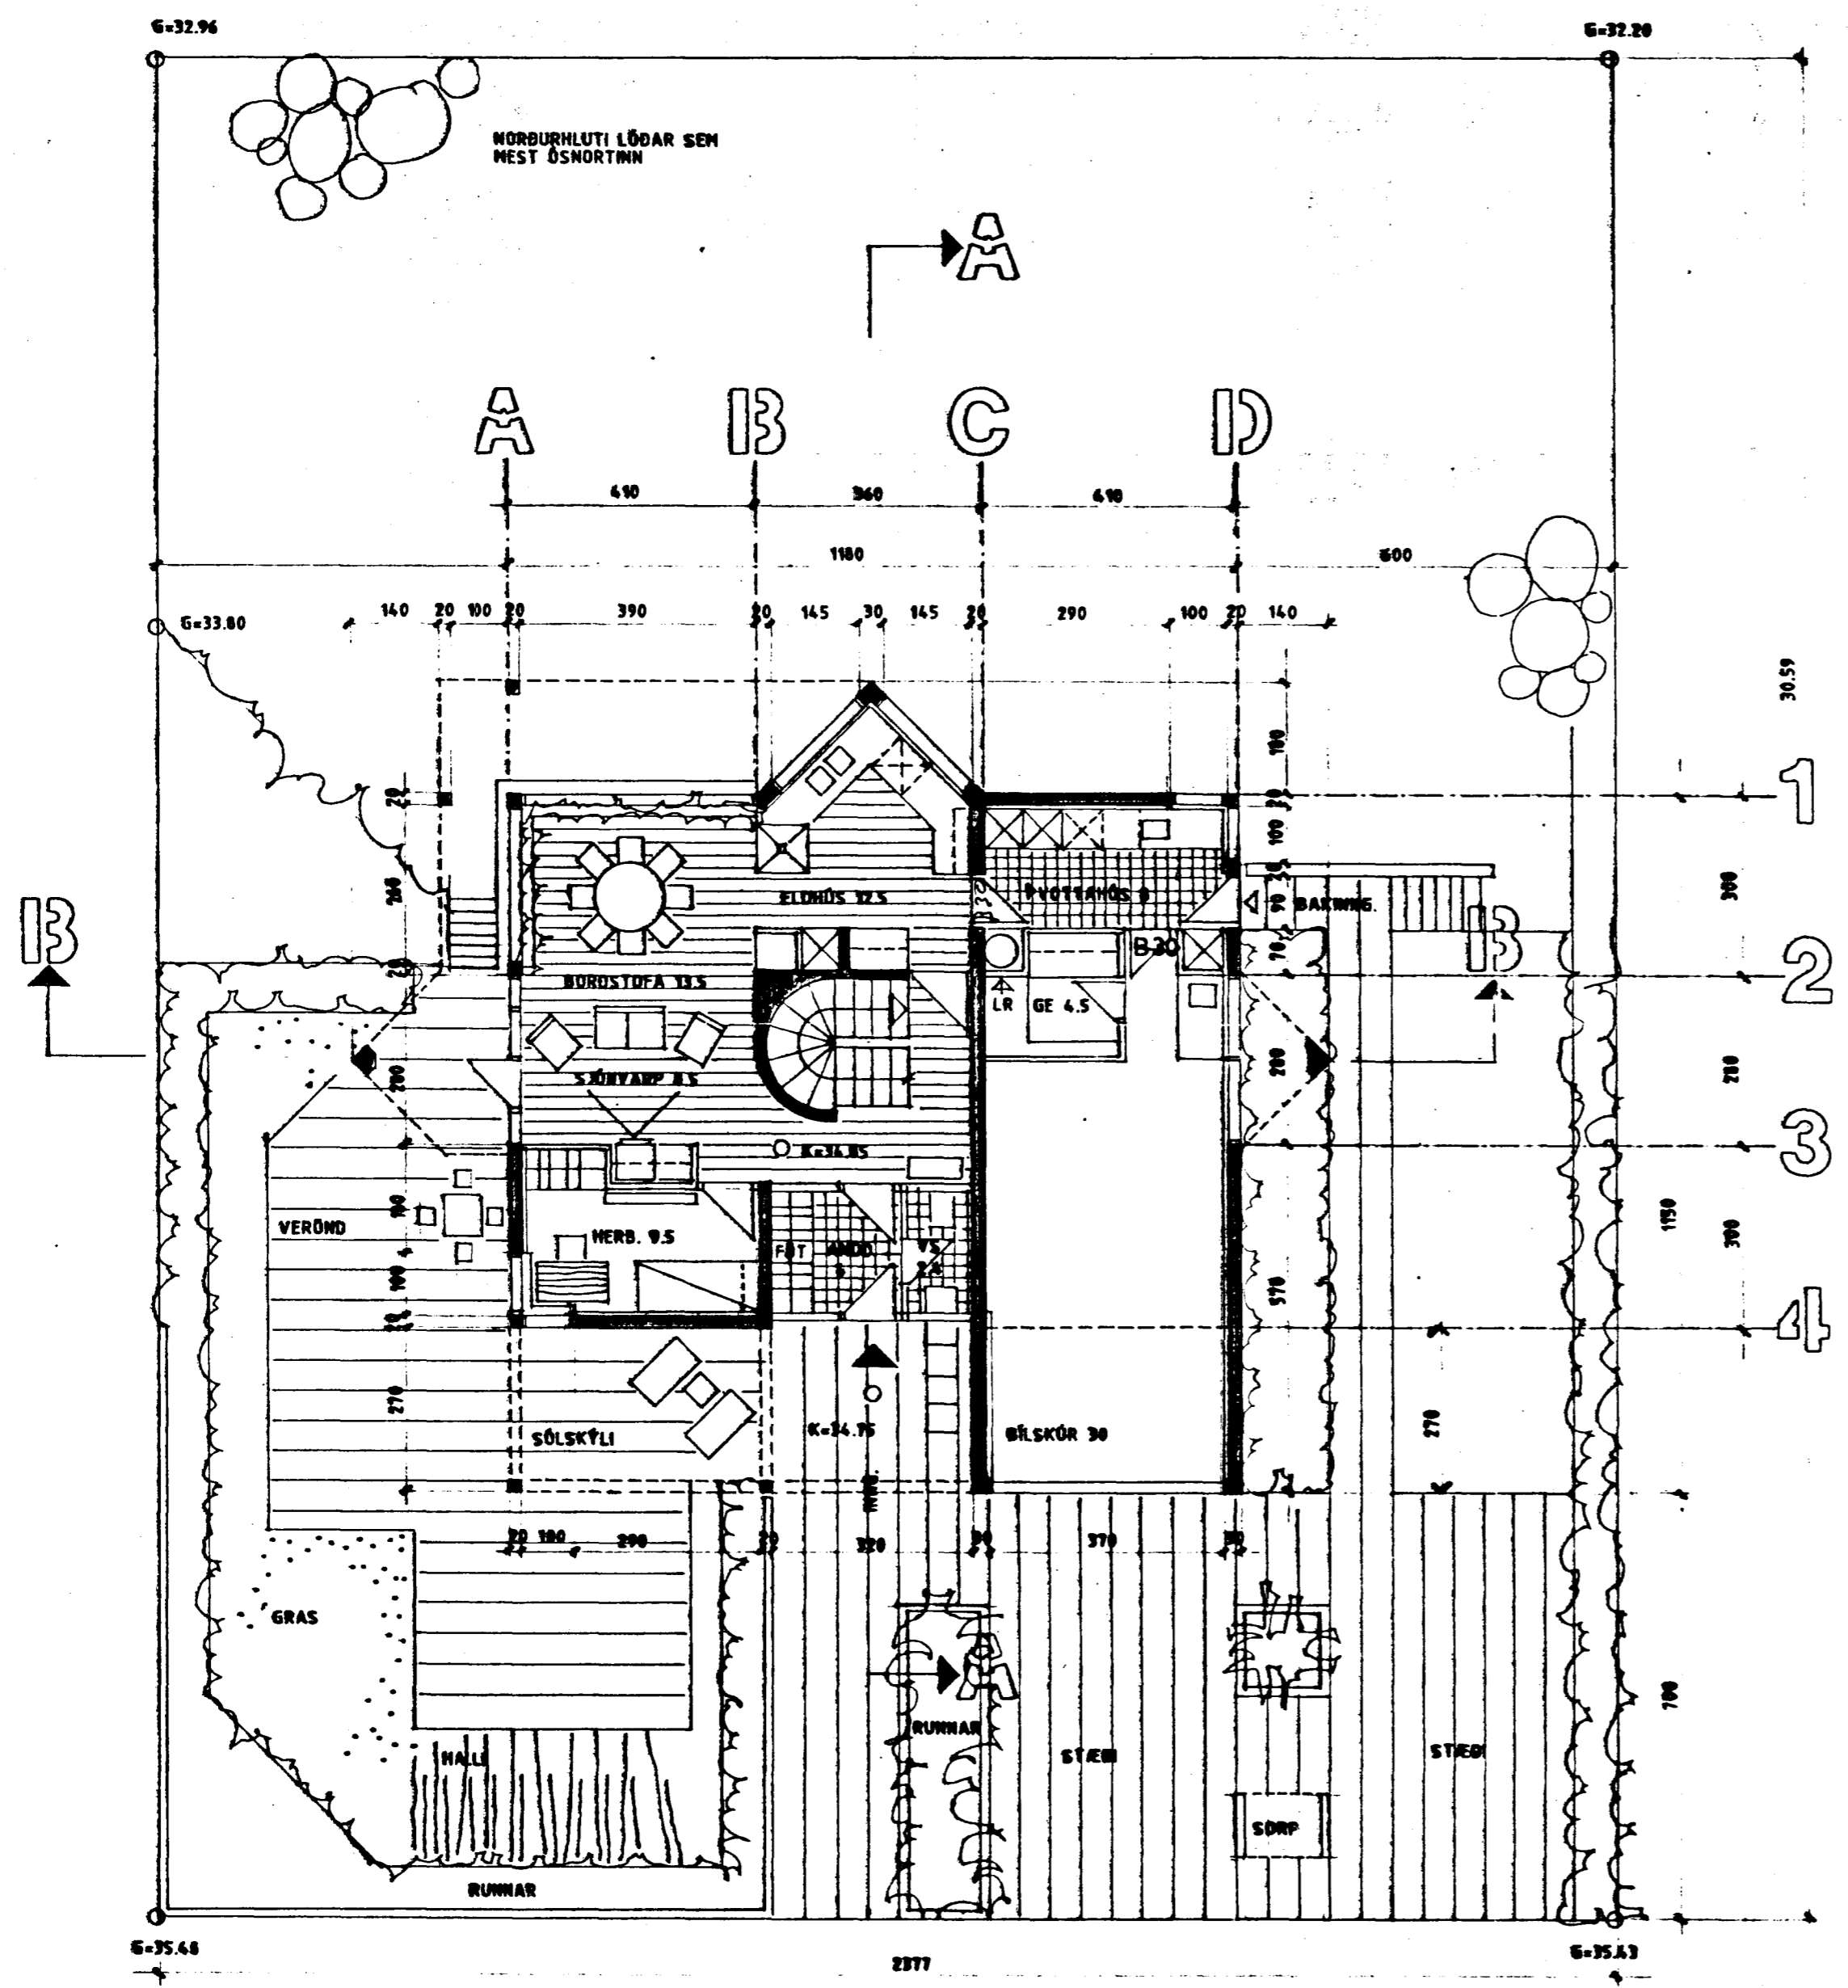

STÆÐIR :

LOBNI	723 M ²
1. HÆÐ	118 M ²
2. HÆÐ	111 M ²
HELDARRÚMHÁL	787 M ³