
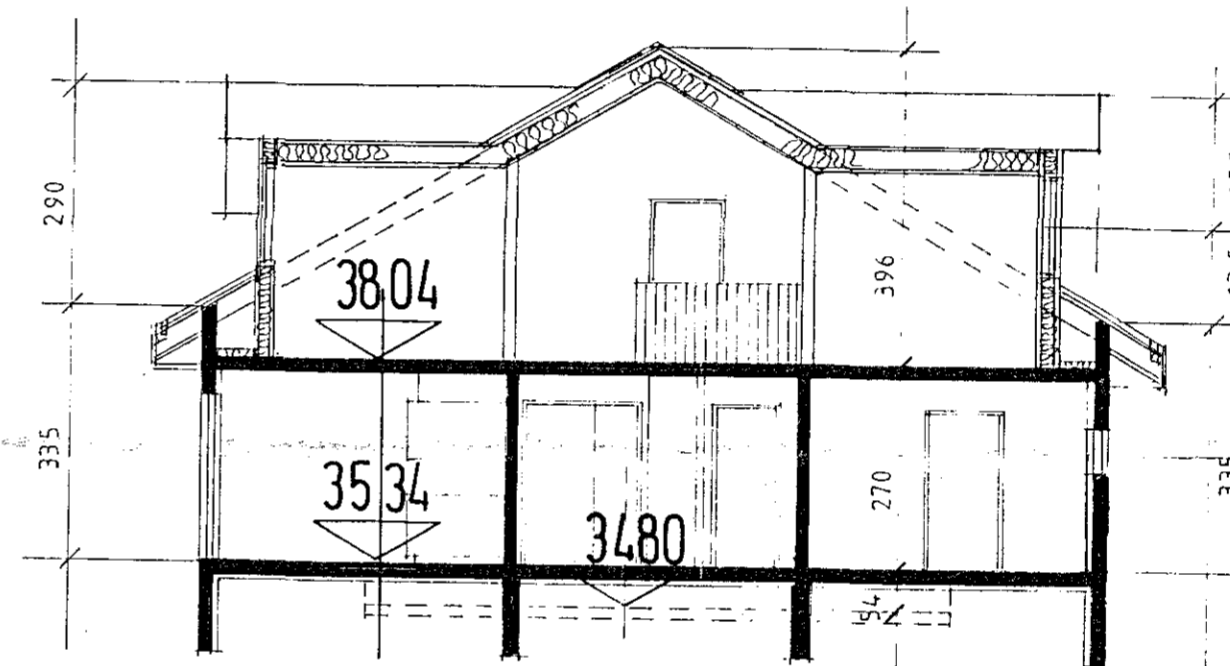


Samþykkt á fundi bygginga-
nefndar þ. 19.8. 1992

BYGGINGAFULLTRÚINN
Í HAFNARFIRDI

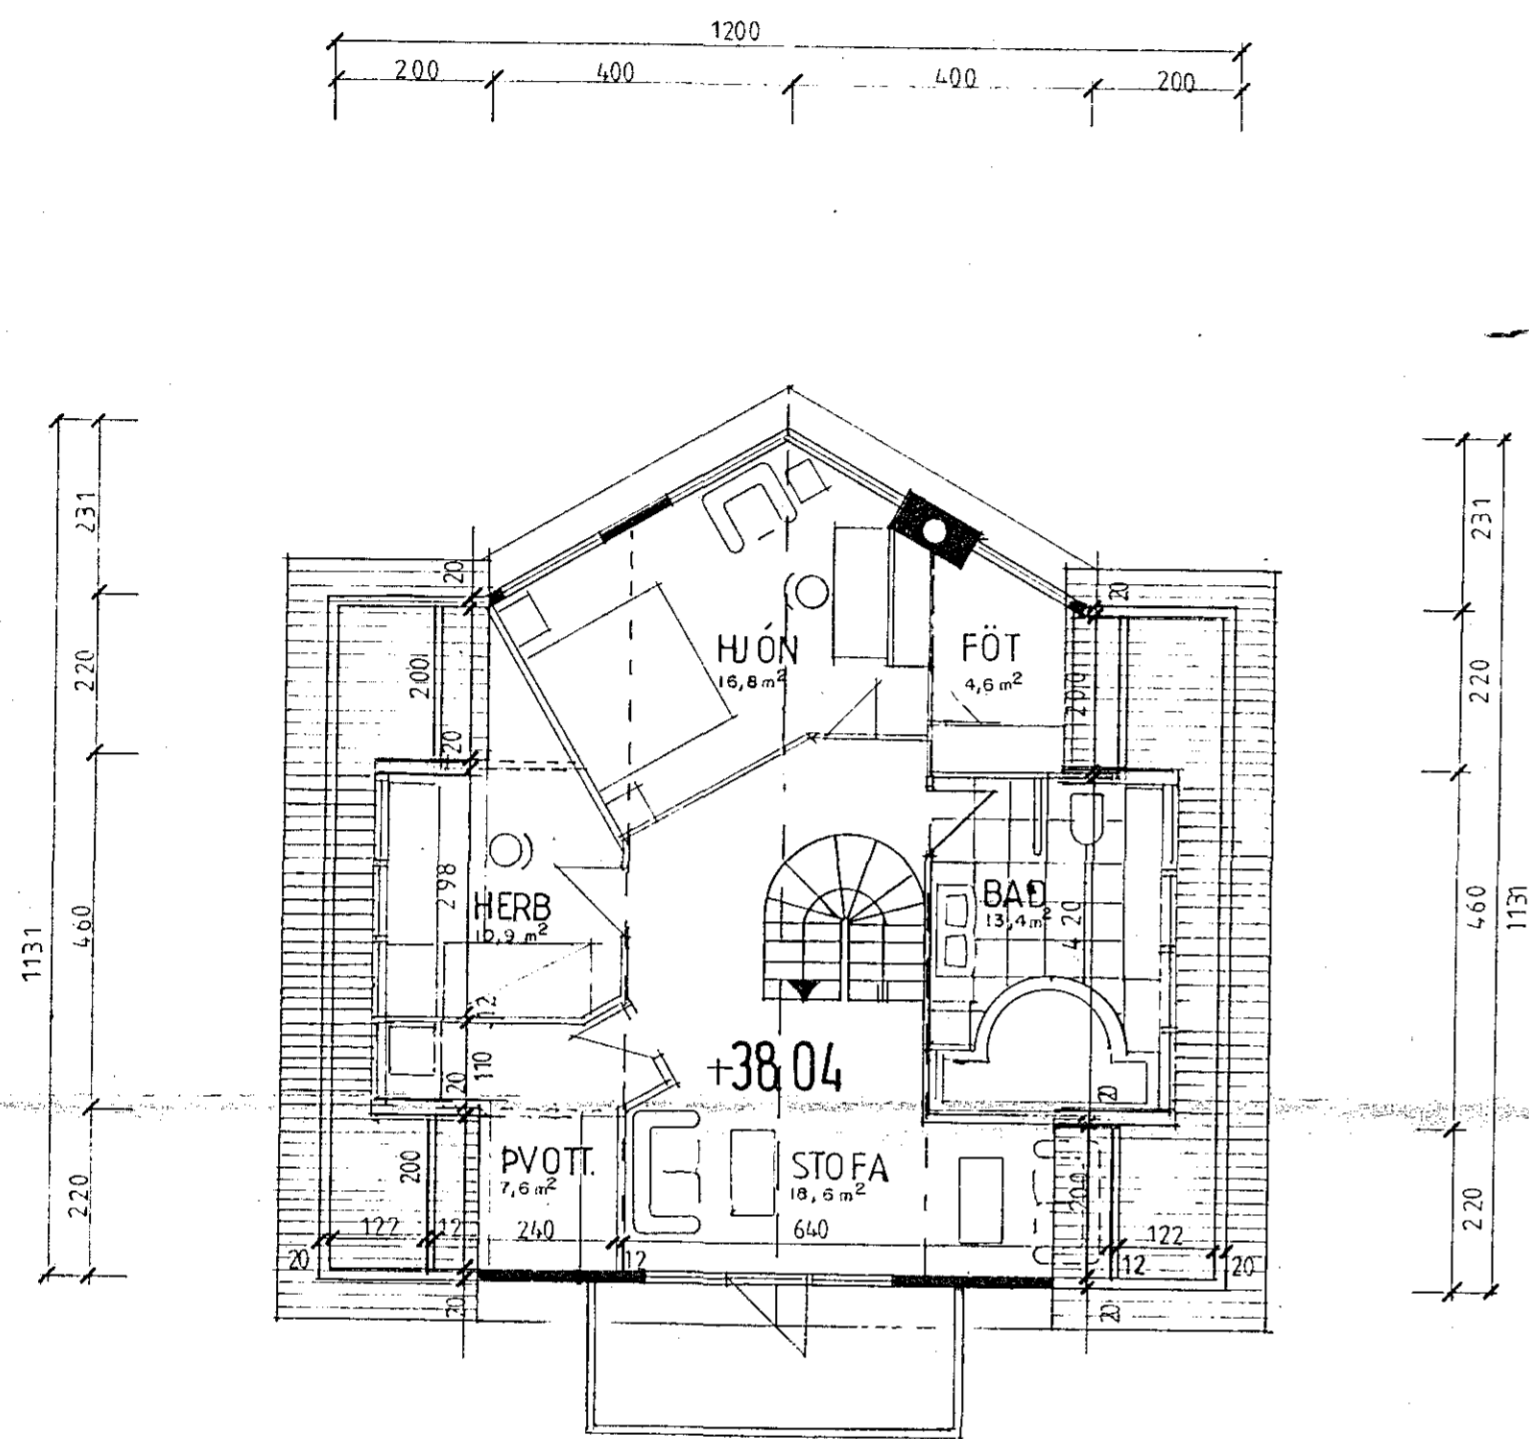

SKURÐUR

GRUNNMYND EFRI HÆÐAR

Kristinn Ragnarsson *August Þórisson*

ARKITEKT KRISTINN RAGNARSSON
TEIKNISTOFAN SMÍÐJUVEGI 11 200 KÖP. SÍMI 91-642255

KLAPPARHOLT 3 BL. 2

GRUNNMYND EFRI HÆÐAR SKURÐUR 30.29.07.92

DAGS 13.03.92 HÖNN. AÐ. KR. TEIKN. AÐ. YFIR. M. 1:100