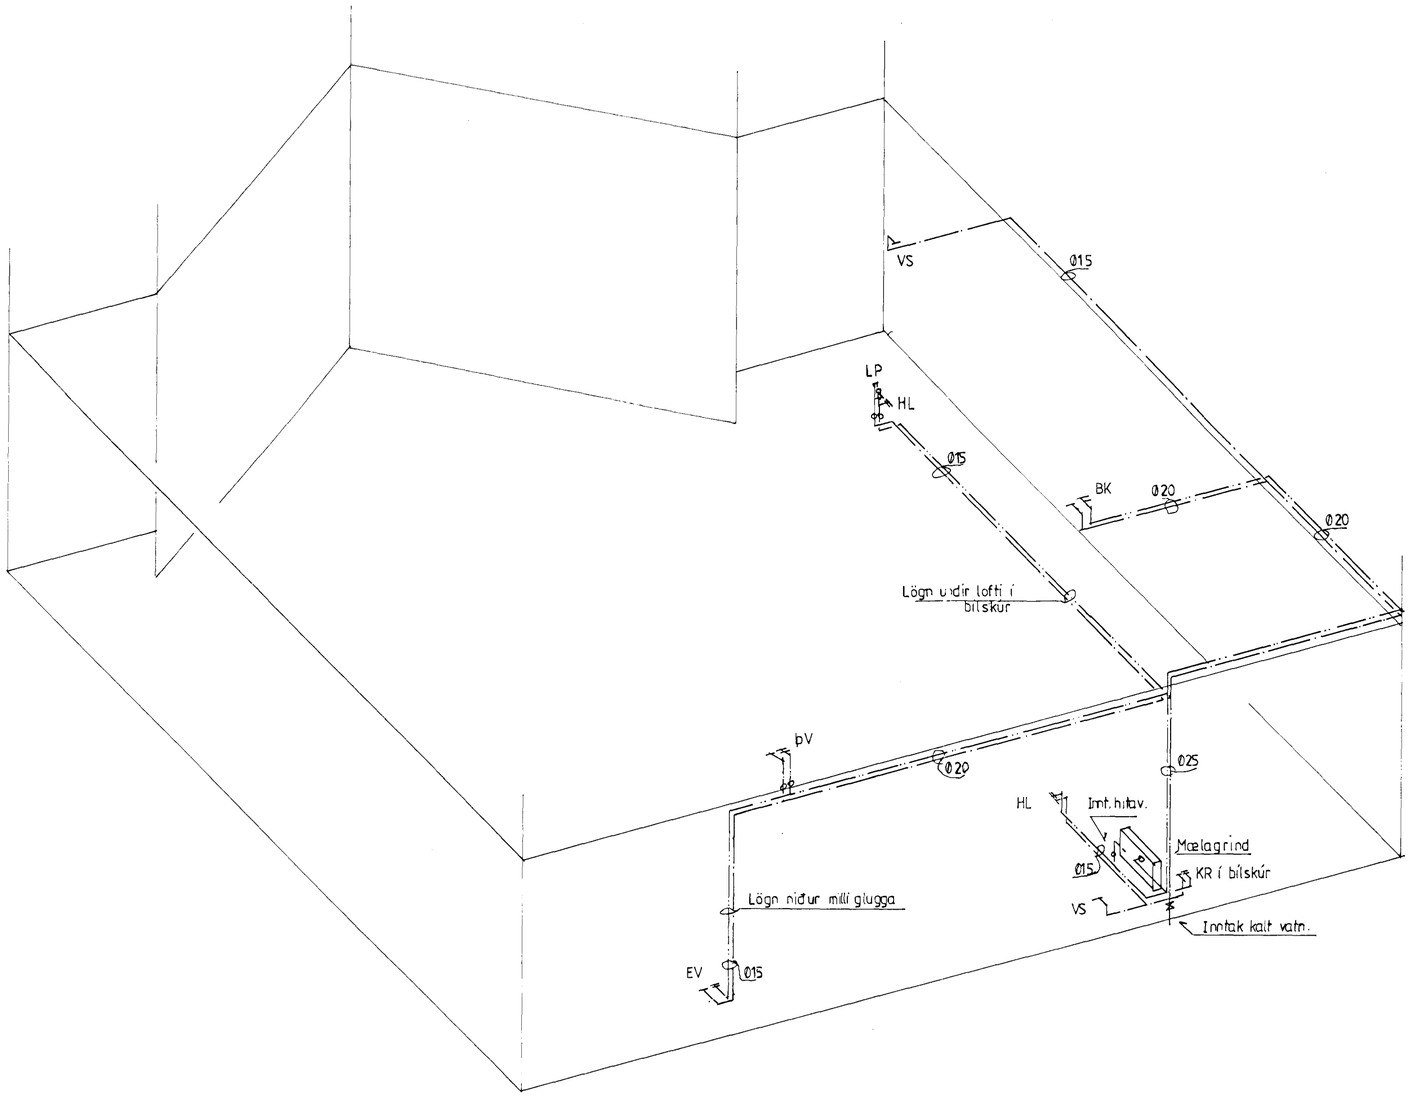

17 SEP 1992

Breytingar			Klapparholt 3	
Nr	Dags	Nafn	Bjarni Árnason tæknifræðingur MTFÍ Smiðjuvegi 11 S: 642260	H T S M 1:50
			Rúmmynd neysluvatnslagnar.	Nr 5L Dags 13.04.'92 Bjarni Árnason