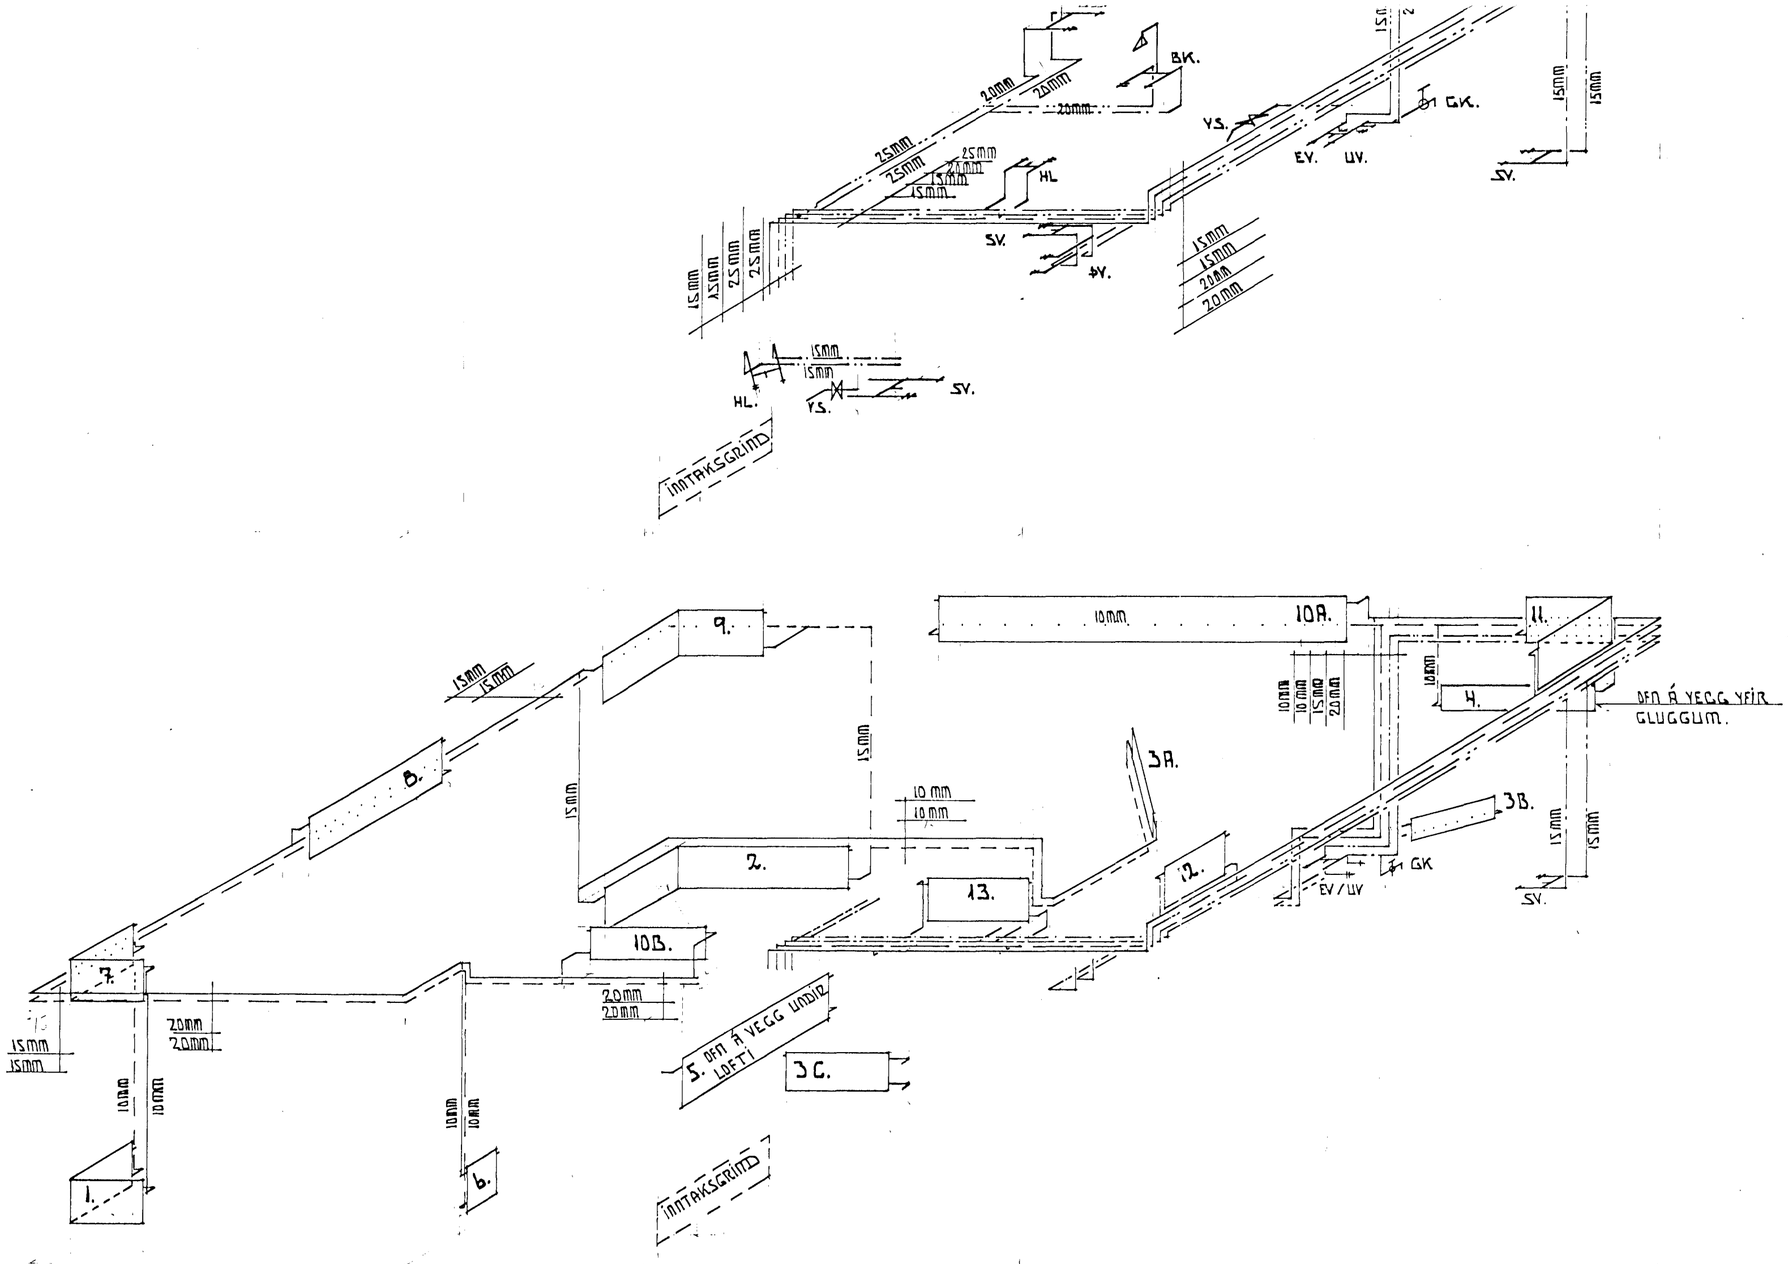

HAFNARFJARÐARBÆR
11 JUN 1991
BYGGINGAFULLTRÚINN

SJÁ TEIKNINGAR L-2, L-3

KLAPPARHOLT 5. HAFNARFIRÐI	MARS 1991
OFNA OG NEYSLUVATNSLAGNIR, RÚMMYND	MÆLIKVARÐI 1:50
TÆKNIÞJÓNUSTA SVEINS KARLSSONAR TFÍ BÆJARHRAUN 2 220 HAFNARFIRÐI 91-653045	TEIKNING L-4